


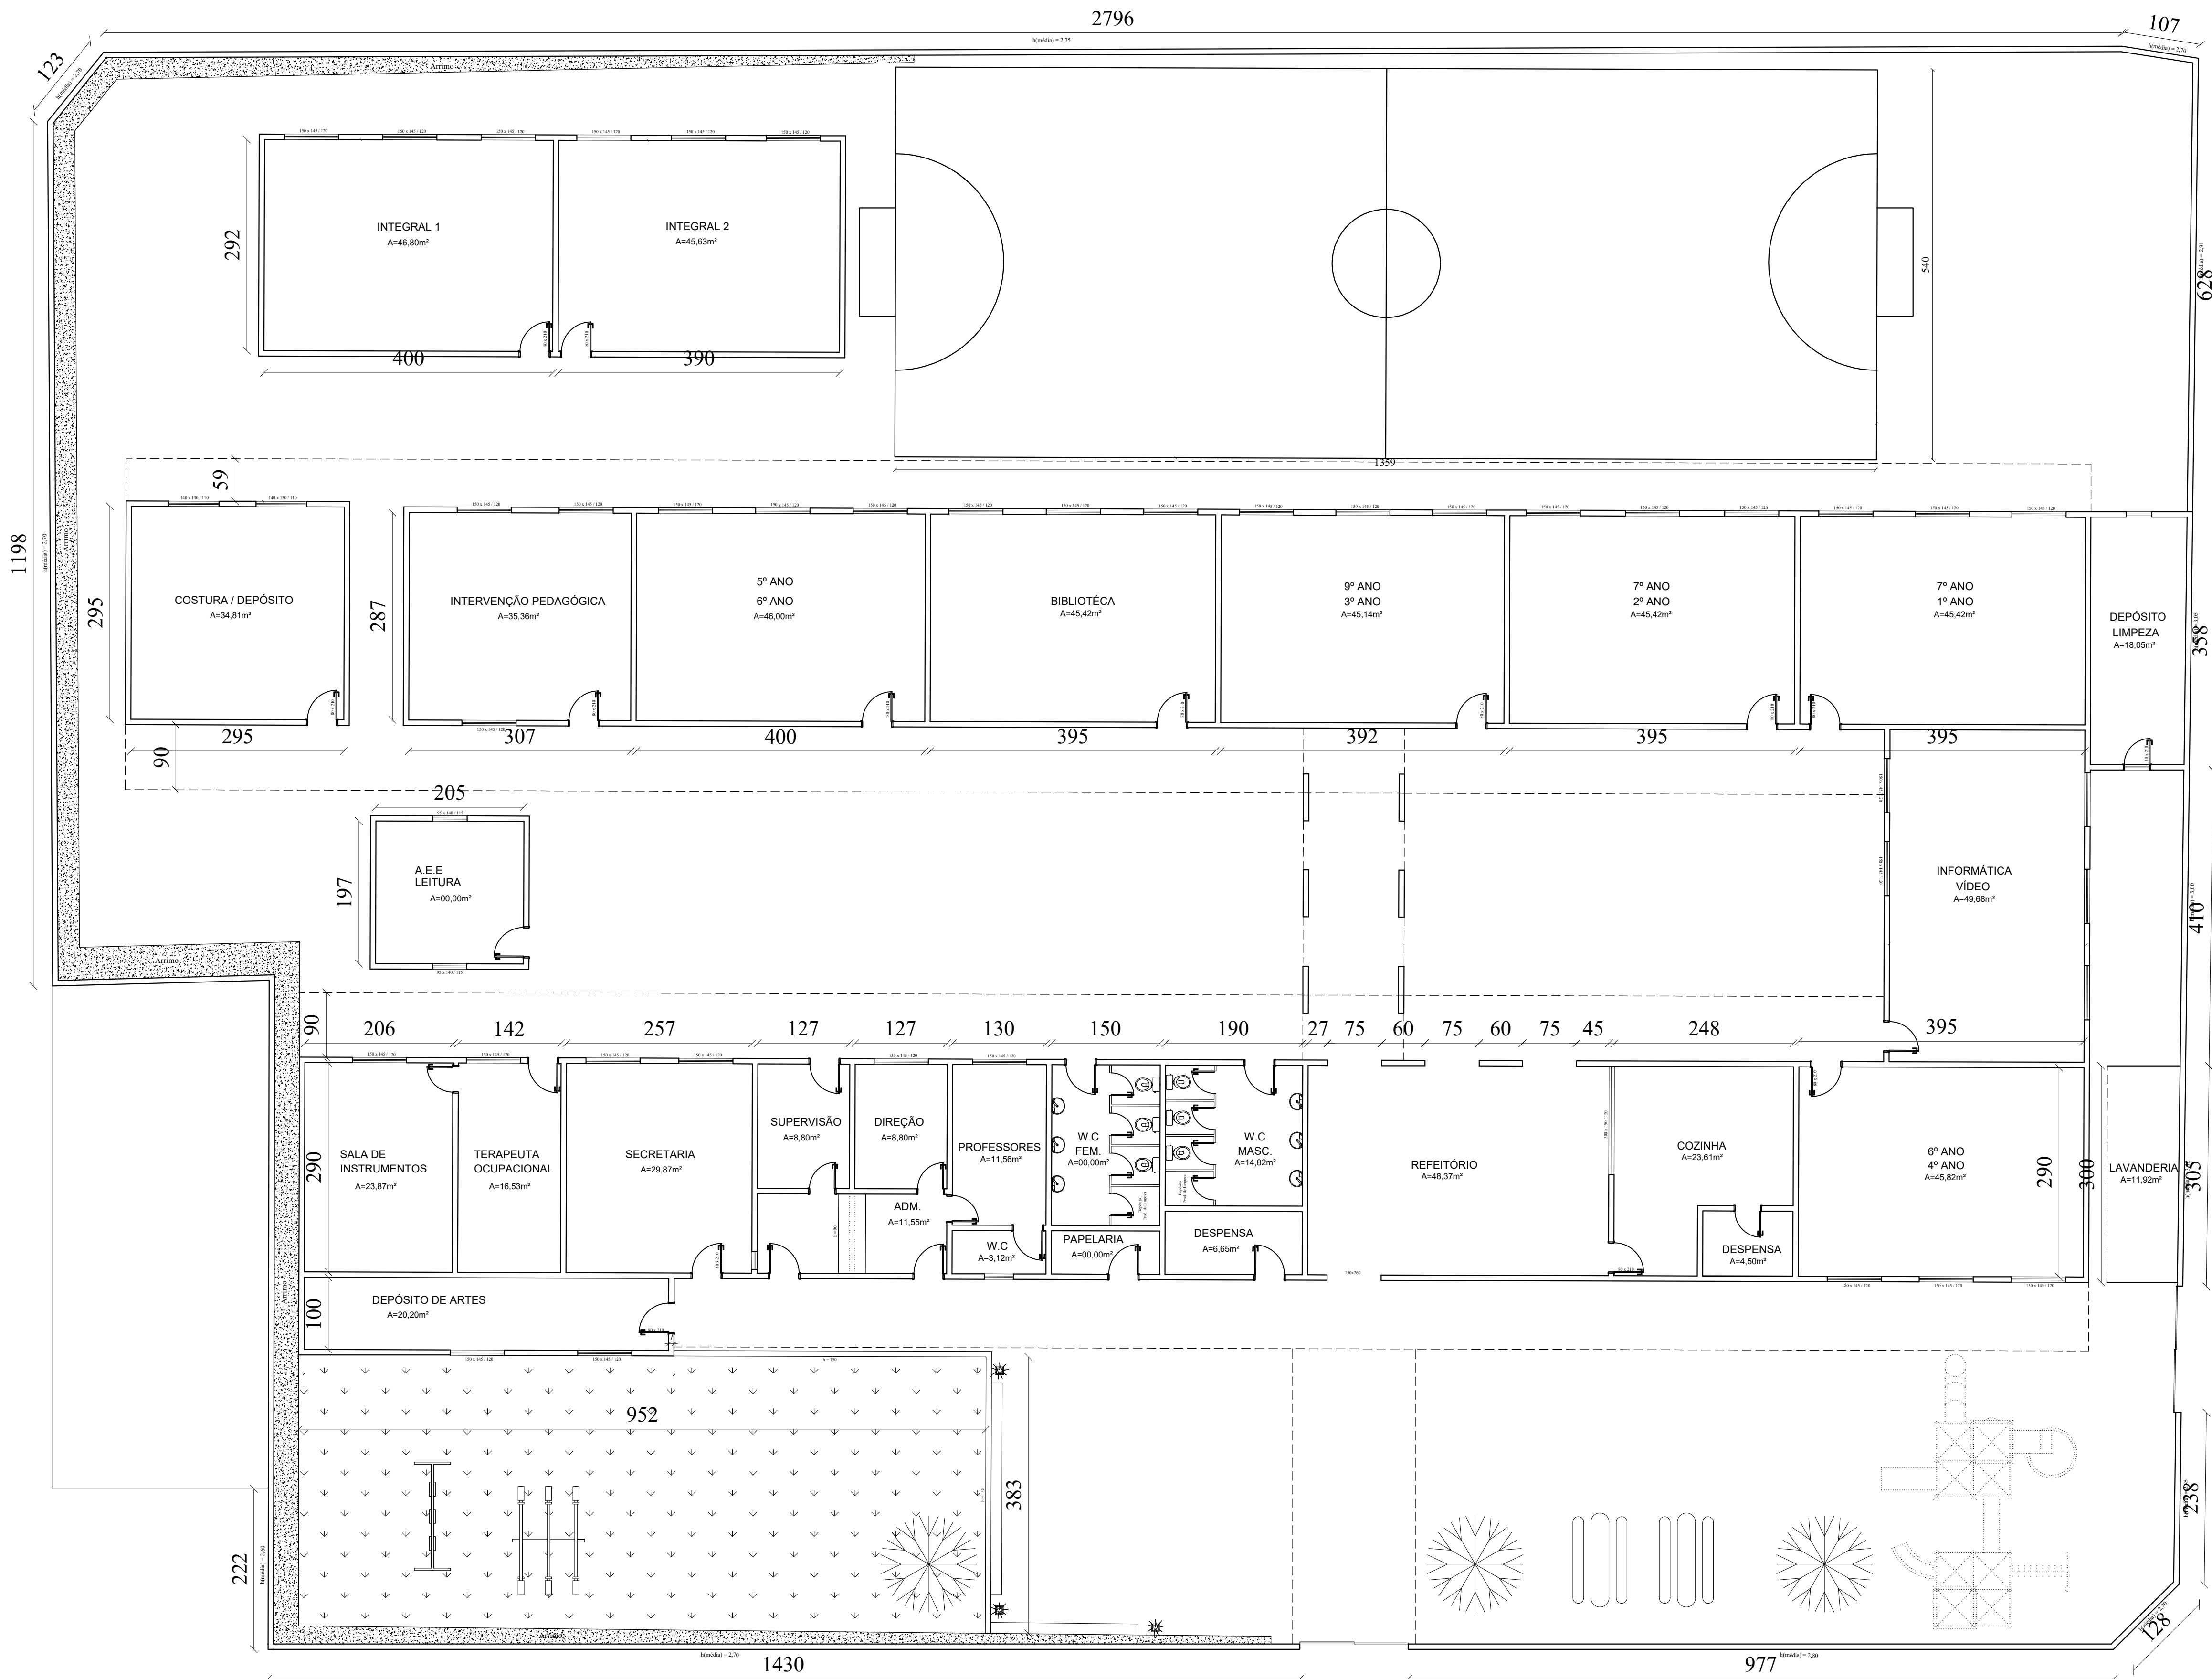

PLANTA BAIXA
ESCALA 1:100

PROJETO ARQUITETÔNICO ESCOLA IRMÃ LUIZA DE MARILAC		
CONTEÚDO: PLANTA BAIXA		
PROPRIETÁRIO: PREFEITURA MUNICIPAL DE DORES DO INDAÍÁ/MG CNPJ 18.301.010/0001-22 ESCOLA IRMÃ LUIZA DE MARILAC		
ENDEREÇO : RUA AIMORÉS, 506, SÃO JOSÉ DORES DO INDAÍÁ / MG		
RT ENGENHEIRO CIVIL: MARCUS SACCHETTO DUARTE CREA 241871/D-MG		
DATA 14/05/2025	ESCALA: 1/100	FOLHA 01/01

