

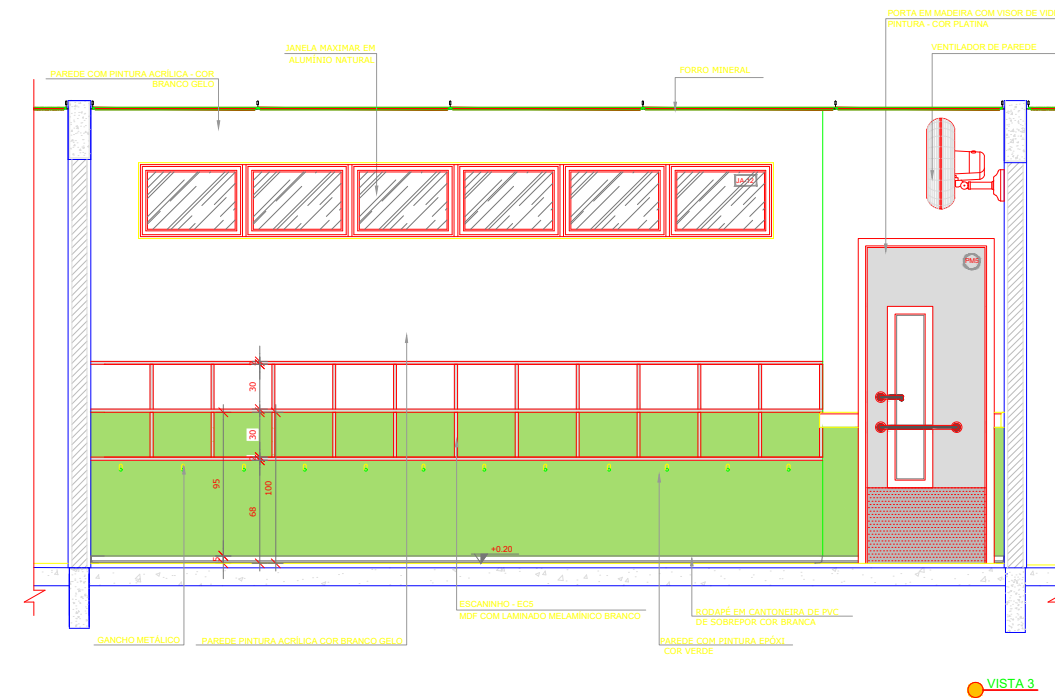
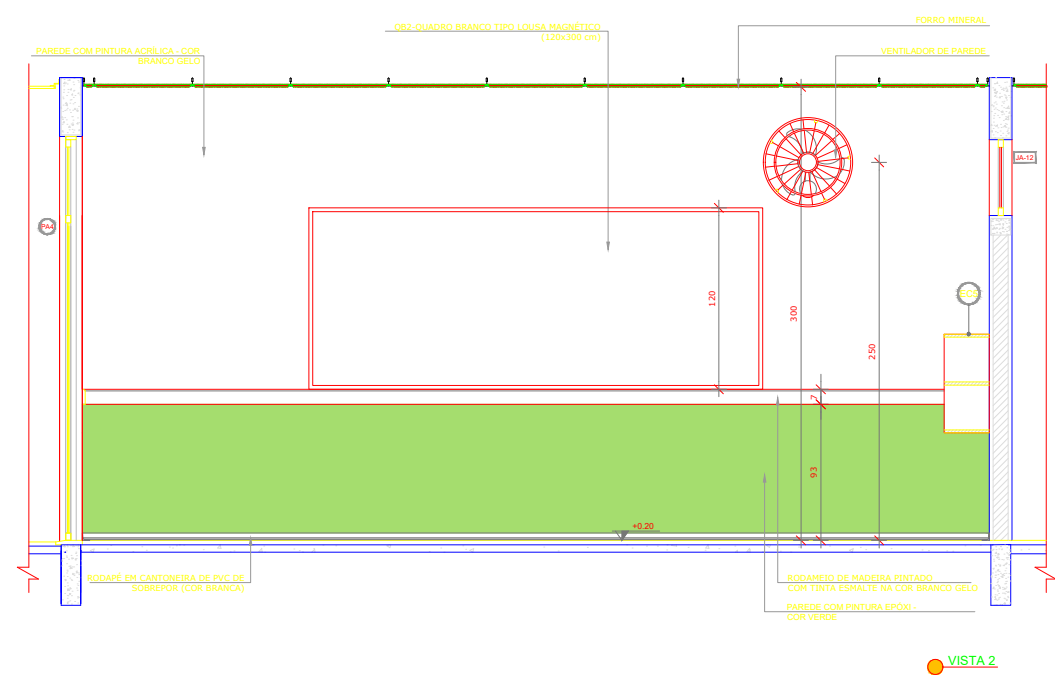
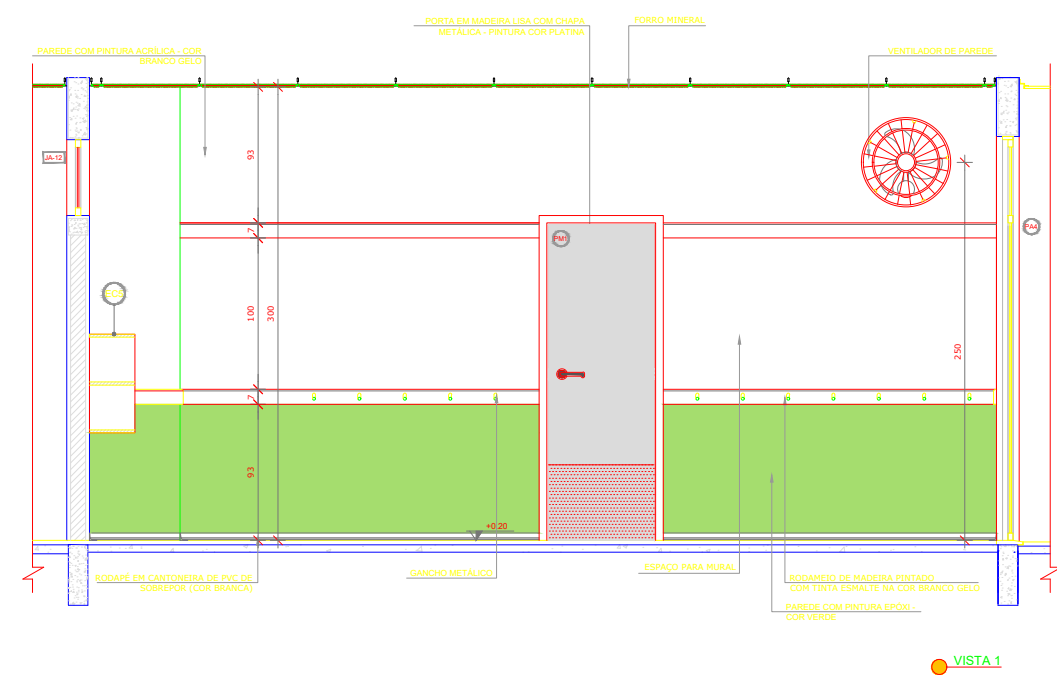
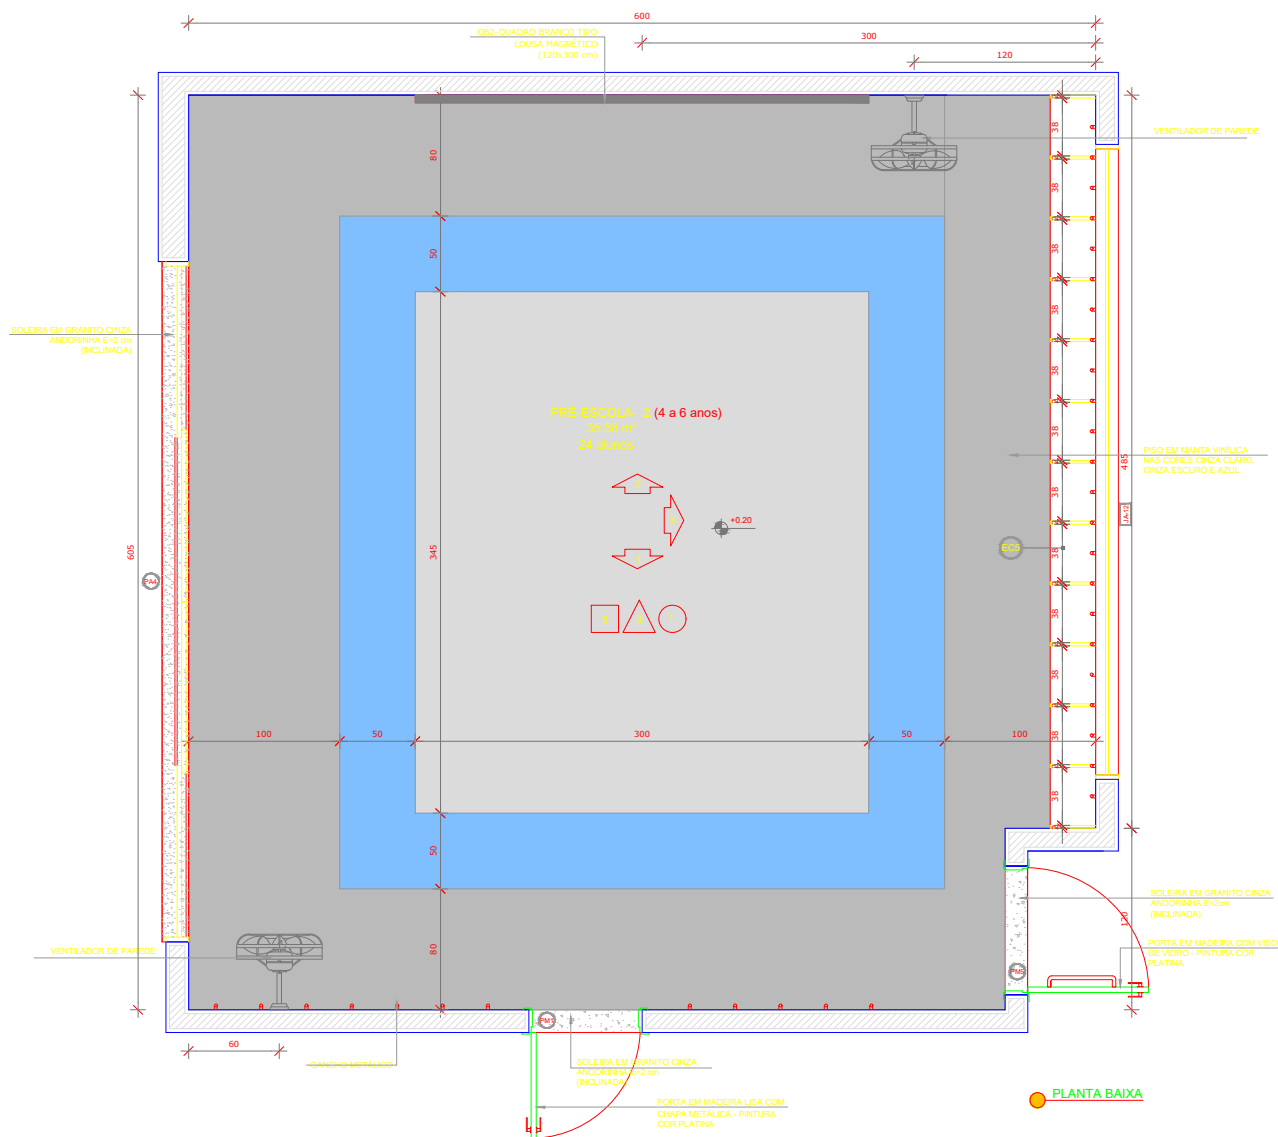
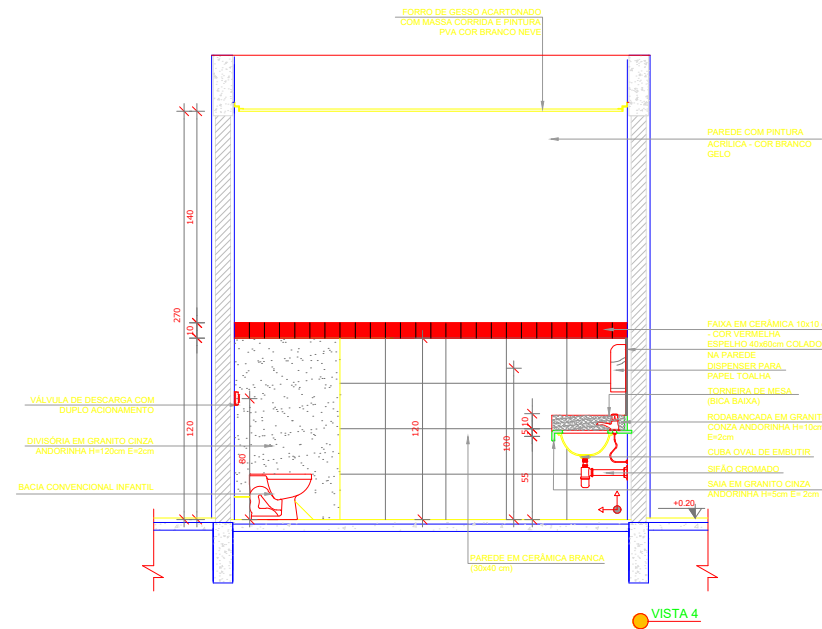
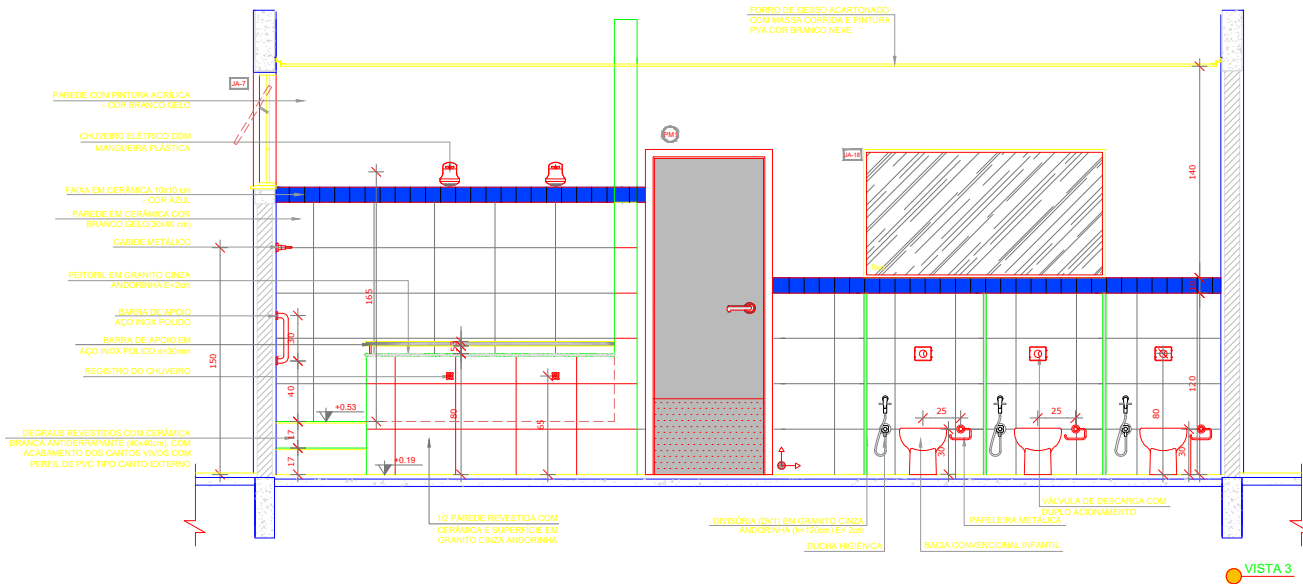
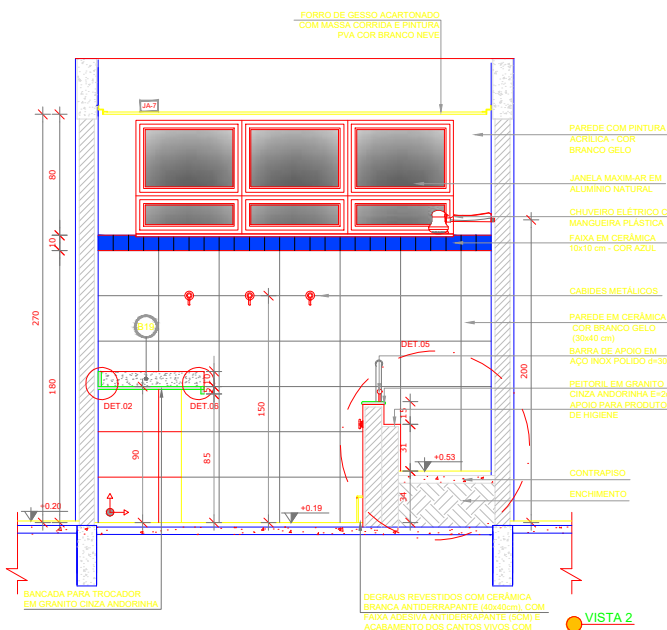





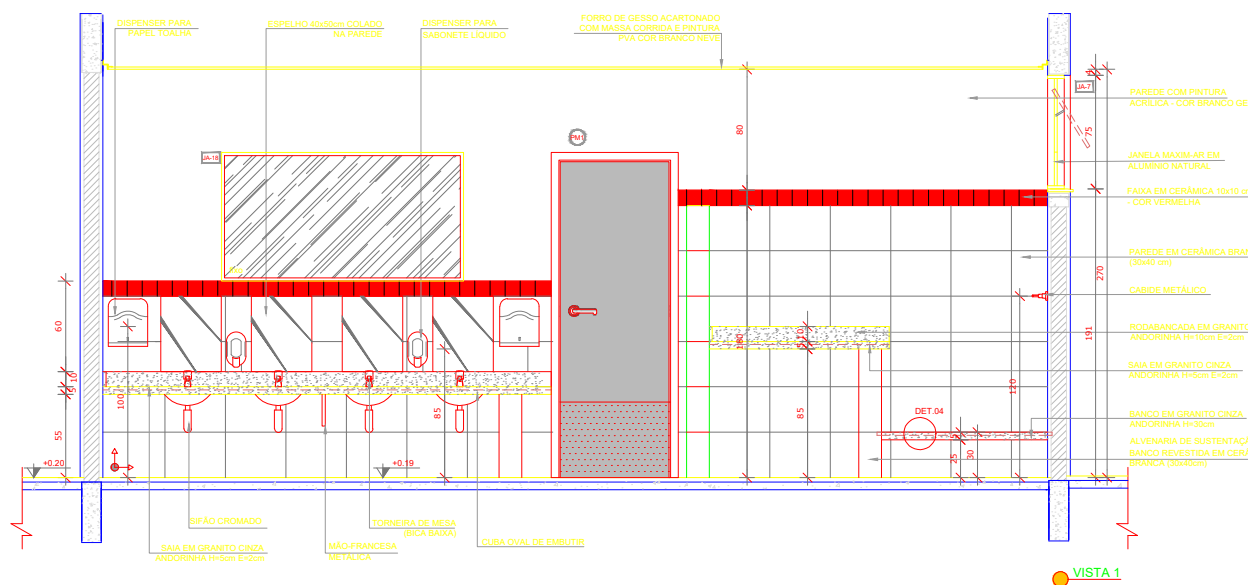


DETALHAMENTO - PRÉ-ESCOLA 2
ESCALA 1 / 50

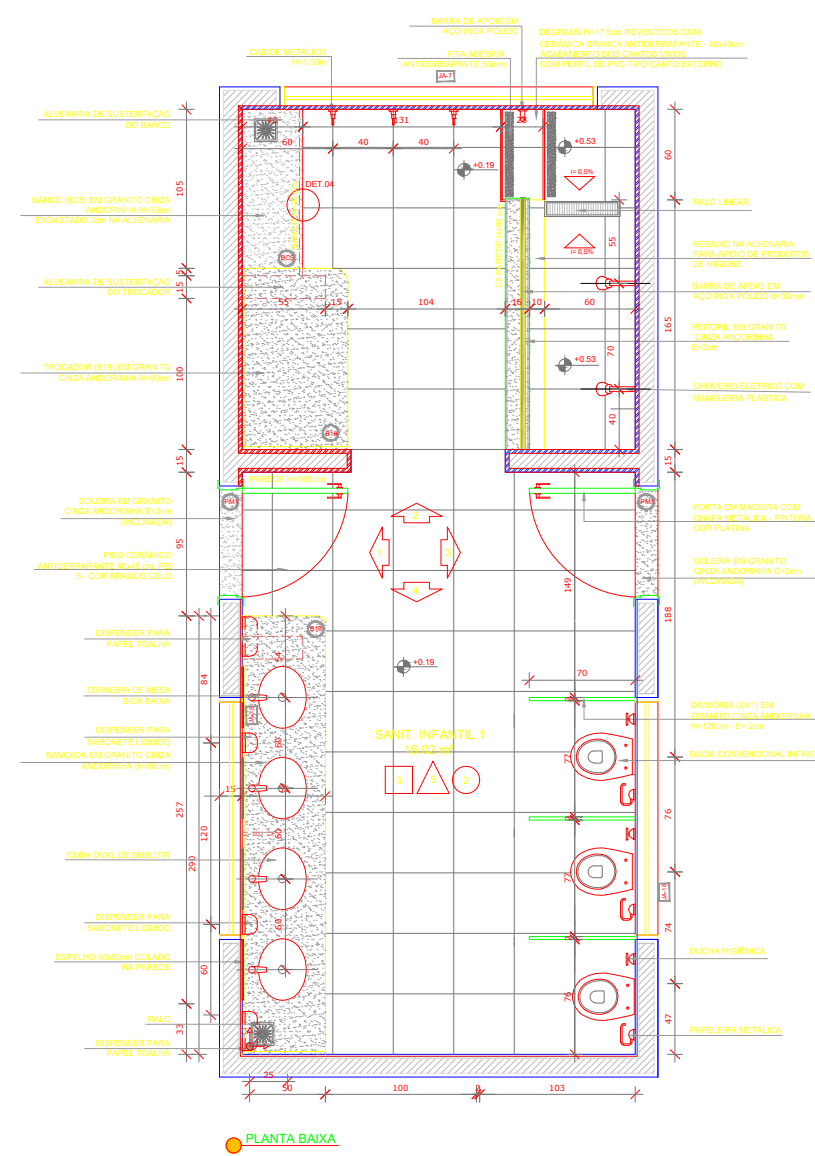

DETALHAMENTO - SANT. INFANTIL 1
ESCALA 1 / 50

NOTAS	
- MEDIDAS E NÍVEIS EM METROS; - VERIFICAR POSIÇÃO EXATA DOS PILARES NO PROJETO ESTRUTURAL; - VERIFICAR DETALHES CONSTRUTIVOS PERTINENTES NAS PRANCHAS DE DETALHAMENTO; - EM CASO DE CONFLITO DE INFORMAÇÕES ENTRE O PROJETO GRÁFICO E O MEMORIAL DESCRITIVO, PREVALECE A INFORMAÇÃO CONTEÍDA NOS DESENHOS; - ALTERAÇÕES NESTE PROJETO SOMENTE COM AUTORIZAÇÃO EXPRESSA DO FINEE	
REFERÊNCIAS:	
- PLANILHA DE QUANTITATIVOS; - MEMORIAL DESCRITIVO E ESPECIFICAÇÕES TÉCNICAS	
LEGENDA:	
	INDICAÇÃO NÍVEIS PLANTA E CORTE
	INDICAÇÃO DE VISTAS
	INDICAÇÃO DE CORTES
	INDICAÇÃO DE FACHADAS
	INDICAÇÃO DE PORTAS E JANELAS
	ESPECIFICAÇÕES DE MATERIAIS
	INDICAÇÃO DE EIXOS
	INDICAÇÃO DE ELEMENTOS (BANCADEAS, PRATELEIRAS E ETC.)

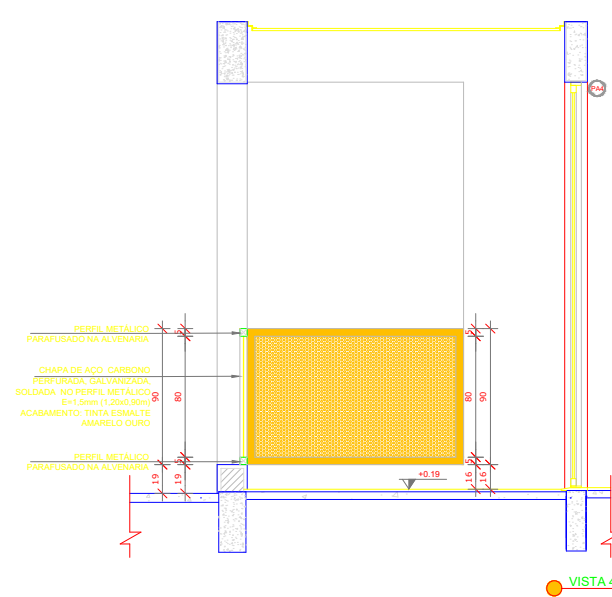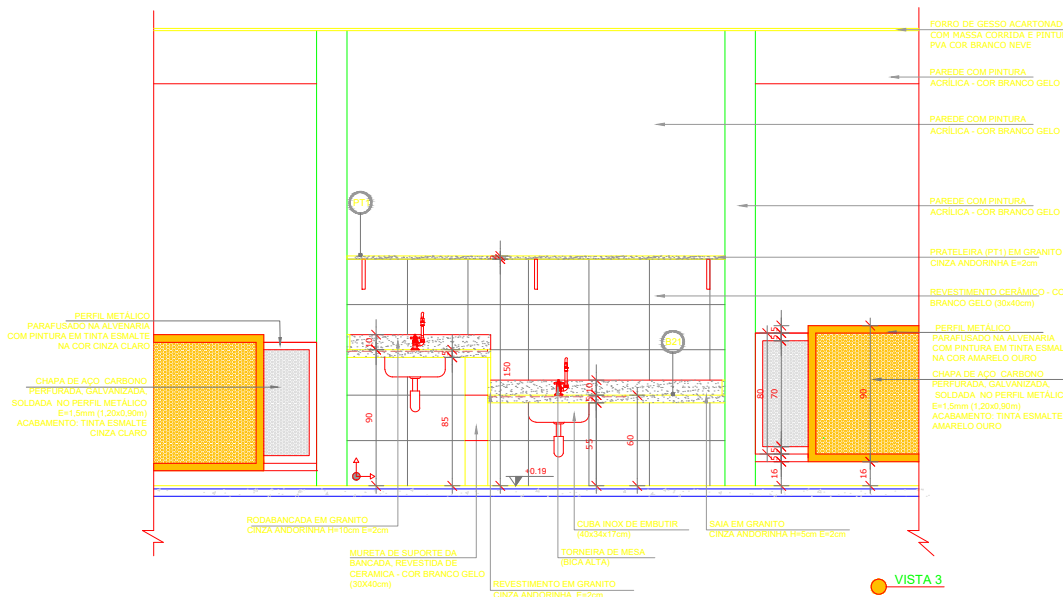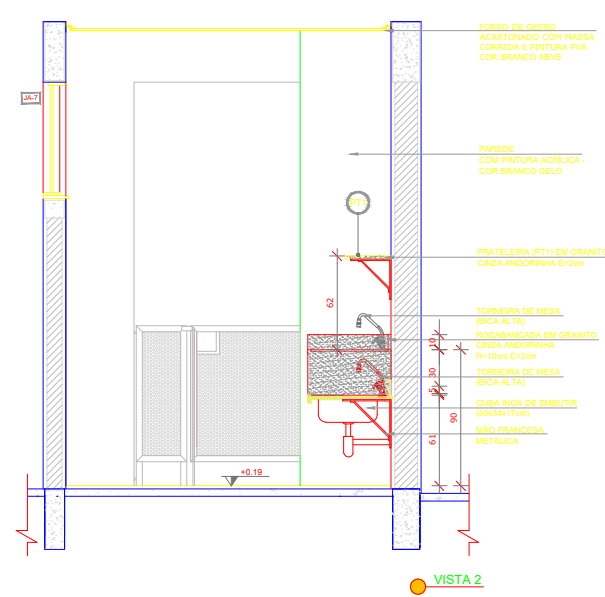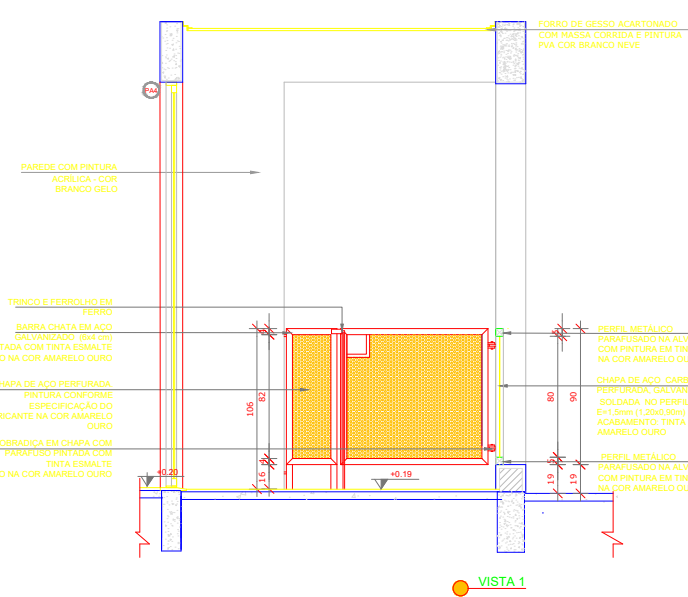

DETALHAMENTO - SOLÁRIOS
ESCALA 1 / 50

PROJETO

RESPONSÁVEL TÉCNICO

PROJETO ARQUITETÔNICO
AMPLIAÇÃO DO PROINFÂNCIA


CONTEÚDO: DETALHAMENTOS PRÉ-ESCOLA 2, SANT. INFANTIL 1
E SOLÁRIOS
ENDEREÇO : PÇA CAMPO INDAIÁ, 477 - SÃO SEBASTIÃO
DORES DO INDAIÁ/MG - 35610-000

ESCALAS: 1/50 DATA: 06/03/2026 FOLHA: 01/01


PROPRIETÁRIO:
MUNICÍPIO DE DORES DO INDAIÁ CPNJ: 18.301.010/0001-22

PREFEITURA MUNICIPAL DE DORES DO INDAIÁ
CNPJ: 18.301.010/0001-22
DEPARTAMENTO DE ENGENHARIA E CONVÊNIOS

MARCUS SACCHETTO DUARTE ENG. CIVIL CREA/MG: 241871/D

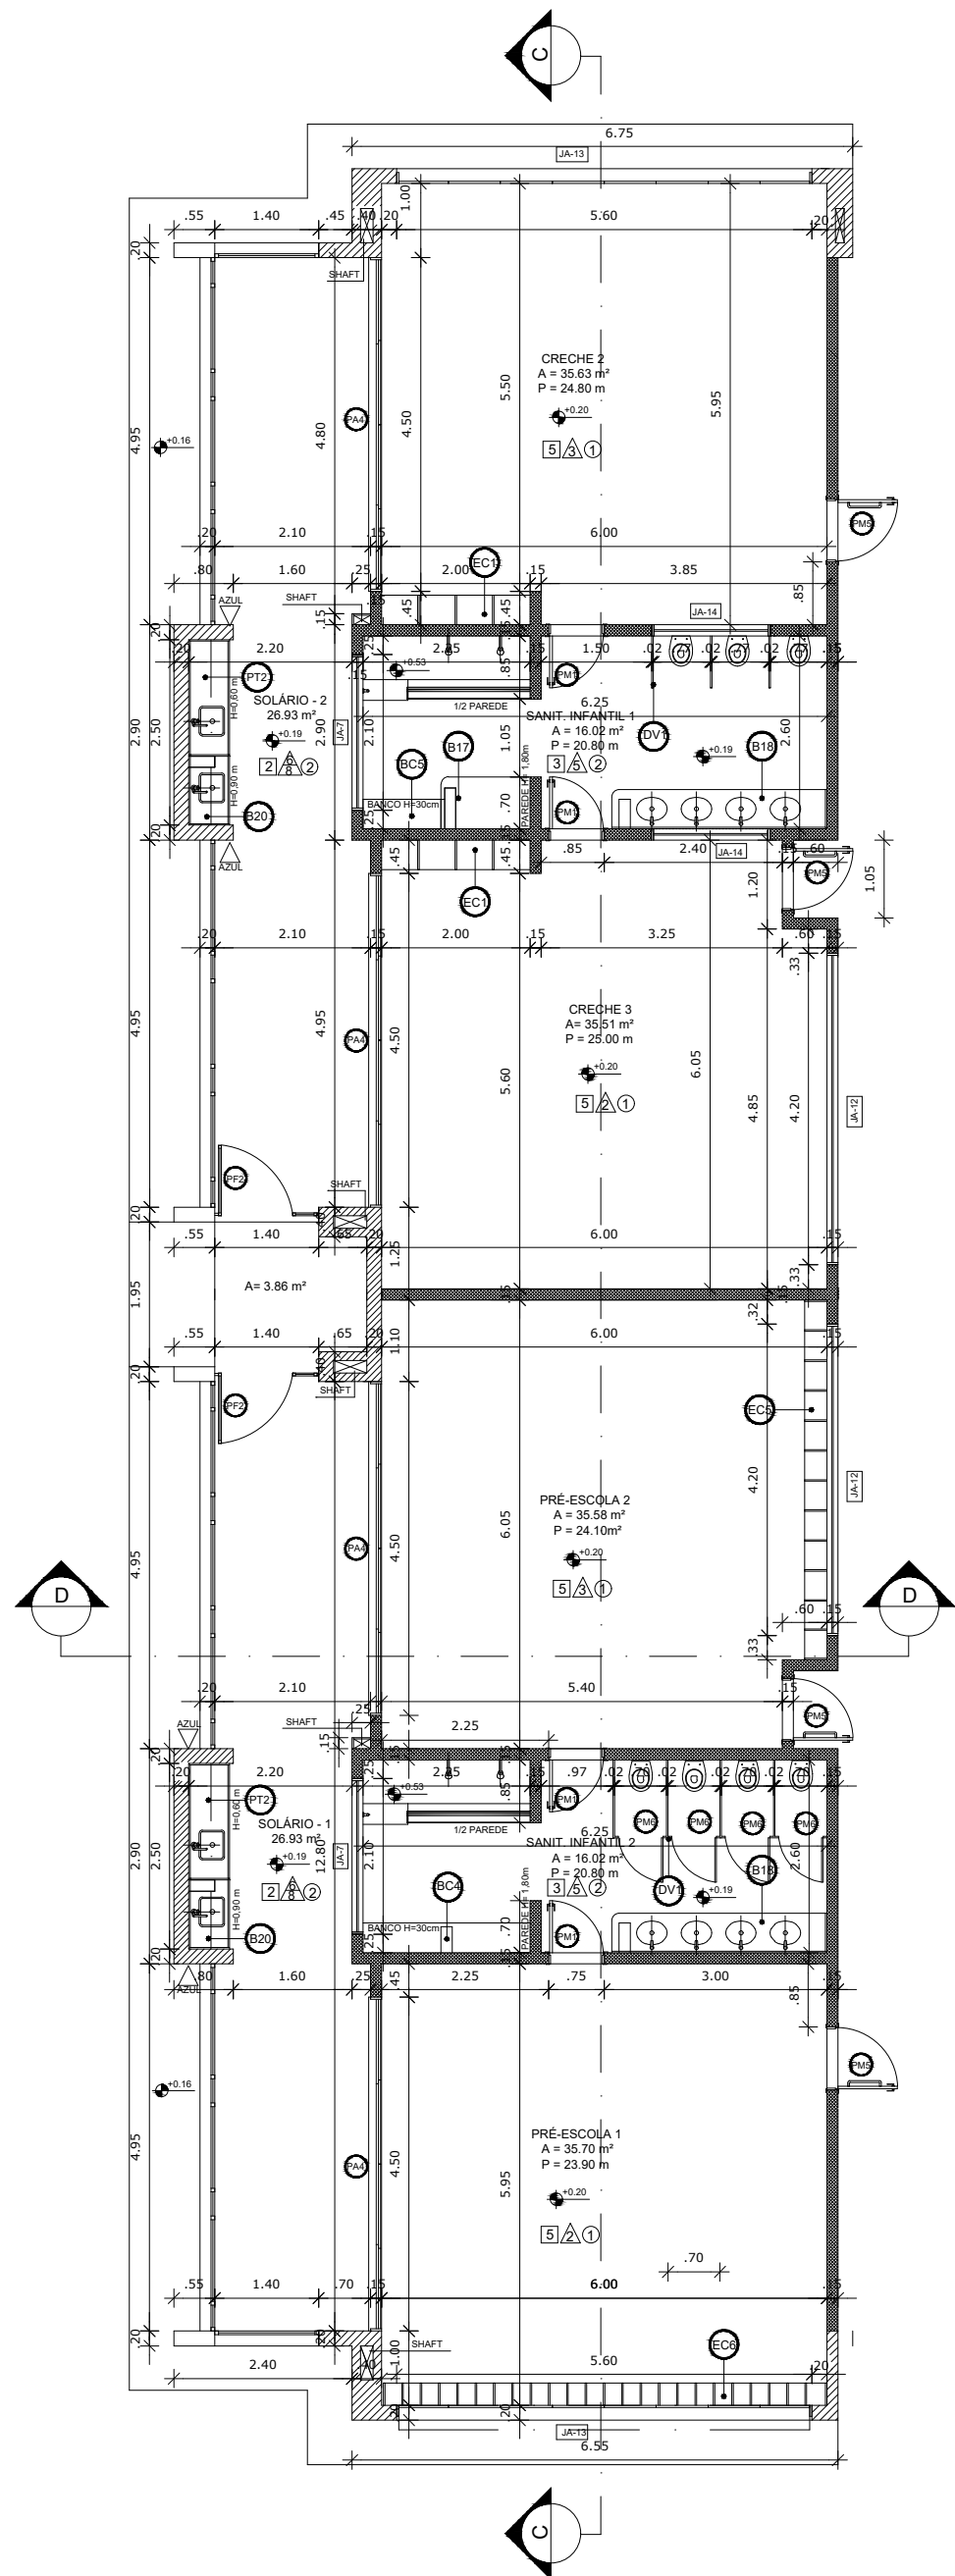


PLANTA BAIXA
ESCALA 1 / 100

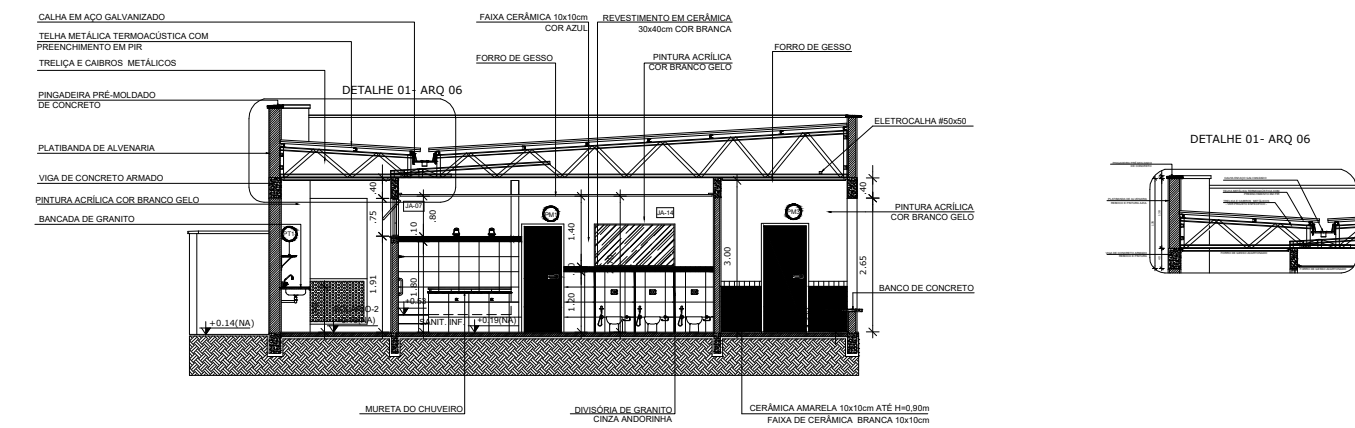


CORTE AA
ESCALA 1 / 150


MAPA DE ESQUADRIAS					
LEGENDA DE PORTAS - PORTAS EM MADEIRA COM PINTURA					
REF.	Dimensões (cm)	Quantidade	TIPO	AMBIENTES	
01	70 x 210	04	G1 folha - de abrir lisa com chapisco metálico	Santários infantes	
02	82 x 210	04	G1 folha - de abrir (o barra e chapisco metálico)	Creche 2 - Creche 3 e Pré-Escola 1 e 2	
03	60 x 100	04	G1 folha - de abrir rev. com laminação melamínico*	Santários Infância	
* CORTES AZUL, AMARELO, VERDE, LARANJA - OBSERVAR AMPLIAÇÕES					
LEGENDA DE PORTAS - PORTAS DE ALUMÍNIO					
REF.	Dimensões (cm)	Quantidade	TIPO	AMBIENTES	
04	450 x 210 x 50	04	G4 folha - de correr com vidro e bandeira superior fixa	Creche 2 - Creche 3, Pré-Escola 1 e 2 e Sala Multiuso	
LEGENDA DE PORTÕES - PORTÕES METÁLICOS					
REF.	Dimensões (cm)	Quantidade	TIPO	AMBIENTES	
05	100 x 35 x 90	02	G1 folha de abrir com chapisco metálico	Solários	
LEGENDA DE JANELAS - JANELAS ALUMÍNIO					
REF.	Dimensões (cm)	Quantidade	TIPO	AMBIENTES	
06	210 x 75	1,575	G6 folha - de abrir do patoril (cm) TIPO	Sala inf.	
07	420 x 50	2,10	G7 folha - de abrir do patoril (cm) TIPO	Pré-escola 2, Creche 3	
08	500 x 100	3,60	G8 folha - de abrir do patoril (cm) TIPO	Creche 2 e Pré-Escola 1	
09	160 x 85	1,36	G9 folha - de abrir do patoril (cm) TIPO	Santários Infância	
* AS JANELAS DA COZINHA E LACTÁRIO DEVEM PREVER TELA					
PARA OS PORTÕES E GRADIS METÁLICOS - VER AMPLIAÇÃO E DETALHES ESPECÍFICOS - TIPO: ARQ-FLE-PTRO-17, R02					
LEGENDA					
DIVISÓRIAS - DIV					
GRANITO CINZA ANDORINHA - esp. 30 mm / alt. 120cm - SANTÁRIOS INFANTES (MASC. E FEMIN.)					
BANCO - BC*					
BANCO EM GRANITO CINZA ANDORINHA E-20m - 0,4x2,20xH=0,40m - SANTÁRIO INFANTIL 2					
BANCO EM GRANITO CINZA ANDORINHA E-20m - 0,4x1,10xH=0,40m - SANTÁRIO INFANTIL 1					
BANCADAS - B*					
GRANITO CINZA ANDORINHA - esp. 2 cm - 0,70x1,20xH=0,80 m - SANTÁRIO INF.					
GRANITO CINZA ANDORINHA - esp. 2 cm - 2x (2,90x0,53xH=0,6 m) - SANTÁRIOS INFANTES 1 E 2					
GRANITO CINZA ANDORINHA - esp. 2 cm - 2x (0,50x0,53xH=0,50 m + 1,55x0,50 xH=0,50m) - SOLÁRIOS 1 E 2					
ESCANINHOS - EC*					
MOF REV. COM LAMINADO MELAMÍNICO BRANCO - espessura 2 cm - CRECHES 2 E 3					
MOF REV. COM LAMINADO MELAMÍNICO BRANCO - espessura 2 cm - CRECHES 1					
MOF REV. COM LAMINADO MELAMÍNICO BRANCO - espessura 2 cm - PRÉ-ESCOLA 1					
PRATELEIRA - PT*					
GRANITO CINZA ANDORINHA - espessura 2 cm - 3x (2,50 xLxP=0,30 m) - SOLÁRIOS 1, 2 E 3					
* VER AMPLIAÇÕES E DETALHES ESPECÍFICOS					
ESPECIFICAÇÕES					
PISO					
1 - CIMENTADO COM ACABAMENTO LISO E JUNTAS PLÁSTICAS A CADA 1,20m					
2 - CERÂMICA 40x40 cm, PEI 5, COR BRANCO GELADO, ANTIDERRAPANTE					
3 - PISO VINÍLICO EM MANTA E=2mm					
PAREDE					
1 - PINTURA EPOXI LARANJA ATÉ H=1,80m, RODAPÉ DE MADEIRA PINTADO NA COR BRANCA - H=10cm e PINTURA ACRÍLICA COR BRANCO GELADO					
2 - PINTURA EPOXI VERDE ATÉ H=1,80m, RODAPÉ DE MADEIRA PINTADO NA COR BRANCA - H=10cm e PINTURA ACRÍLICA COR BRANCO GELADO					
3 - CERÂMICA 30x60cm, COR BRANCO GELADO ATÉ H=1,80m, FAIXA CERÂMICA 10x10cm (fornalha para Fm. e Acad para Mox.) E PINTURA ACRÍLICA COR BRANCO GELADO					
4 - CERÂMICA 30x60cm, COR BRANCO GELADO ATÉ H=1,80m					
5 - PINTURA ACRÍLICA COR BRANCO GELADO COM FAIXA INFERIOR COR CINZA ATÉ H=1,80m					
TETO					
1 - FORRO DE FIBRA MINERAL REMOVÍVEL COM ESTRUTURA DE ALUMÍNIO NATURAL					
2 - FORRO DE GESSO ACARTONADO COM MASSA CORRIDA E PINTURA PVA COR BRANCO NEVE					
LEGENDA PAREDES					
TUILO CERÂMICO 14x19x0,9 - espessura 20 cm					
TUILO CERÂMICO 8x19x0,9 - espessura 15cm					

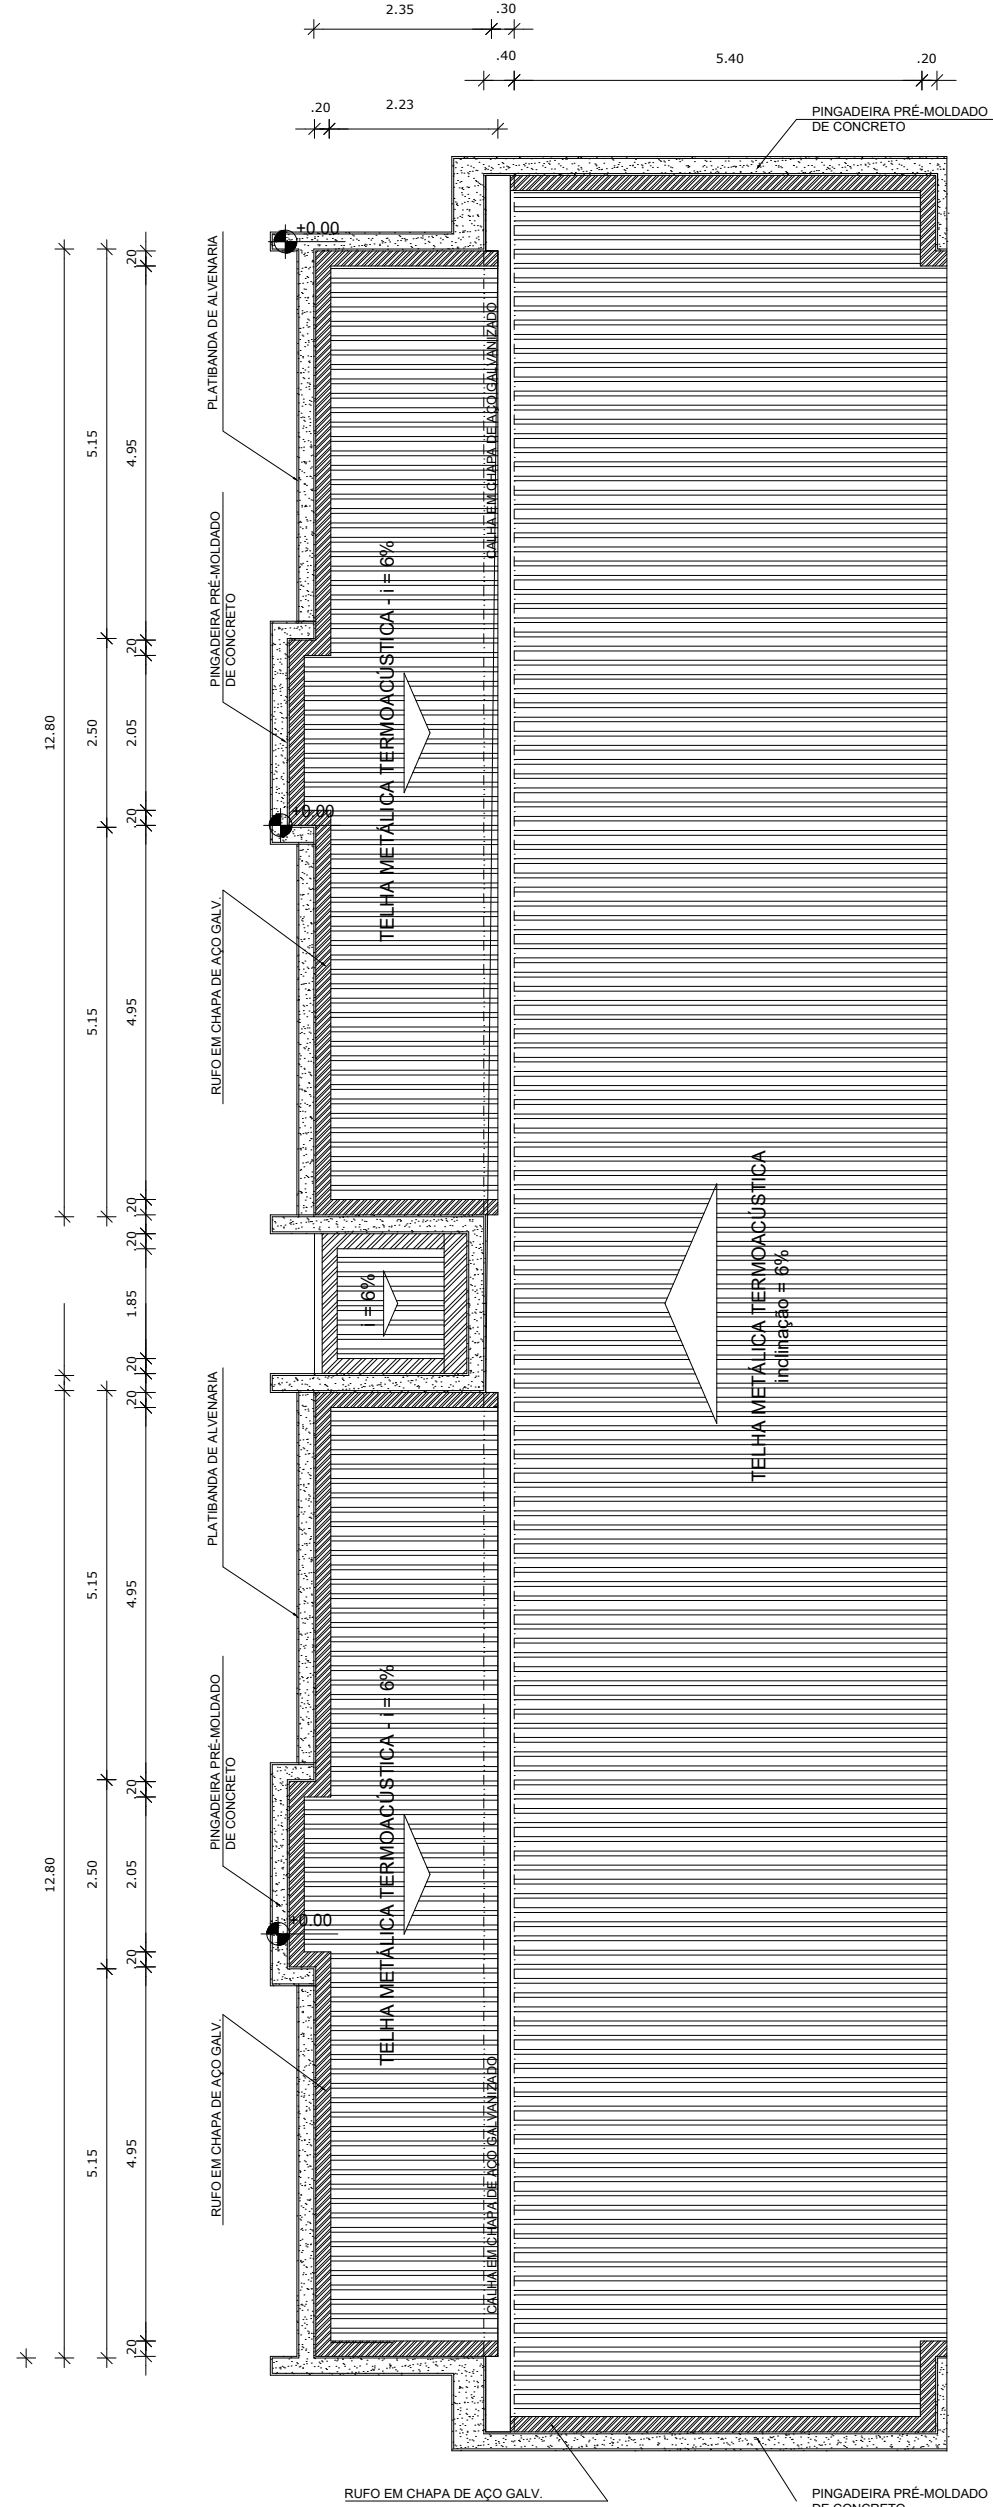

COBERTURA
ESCALA 1 / 100

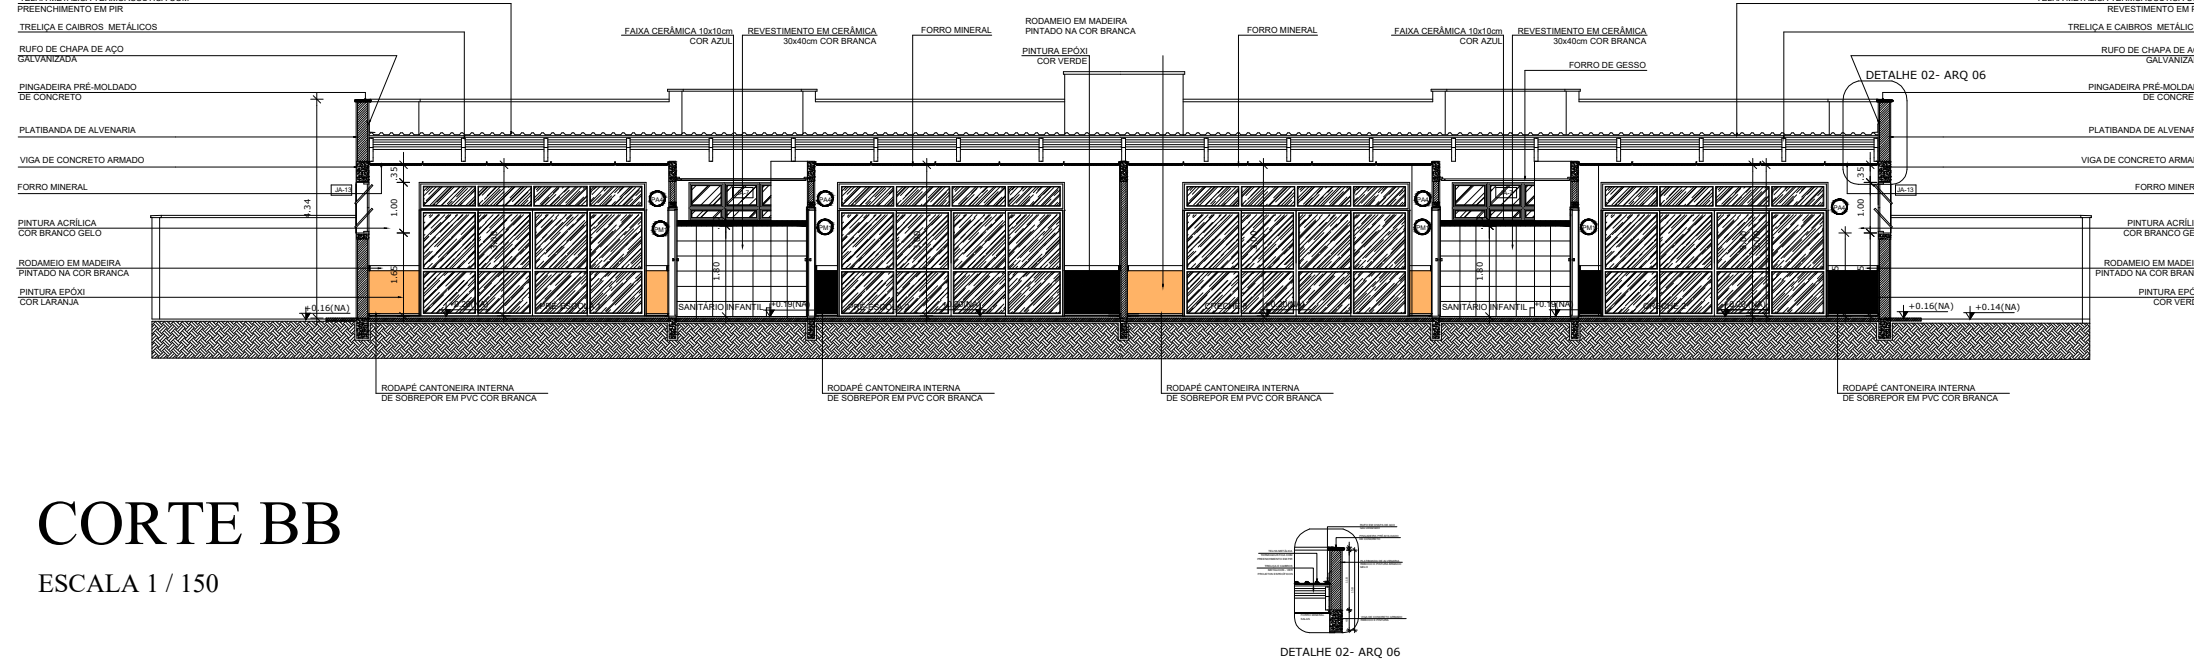

CORTE BB
ESCALA 1 / 150

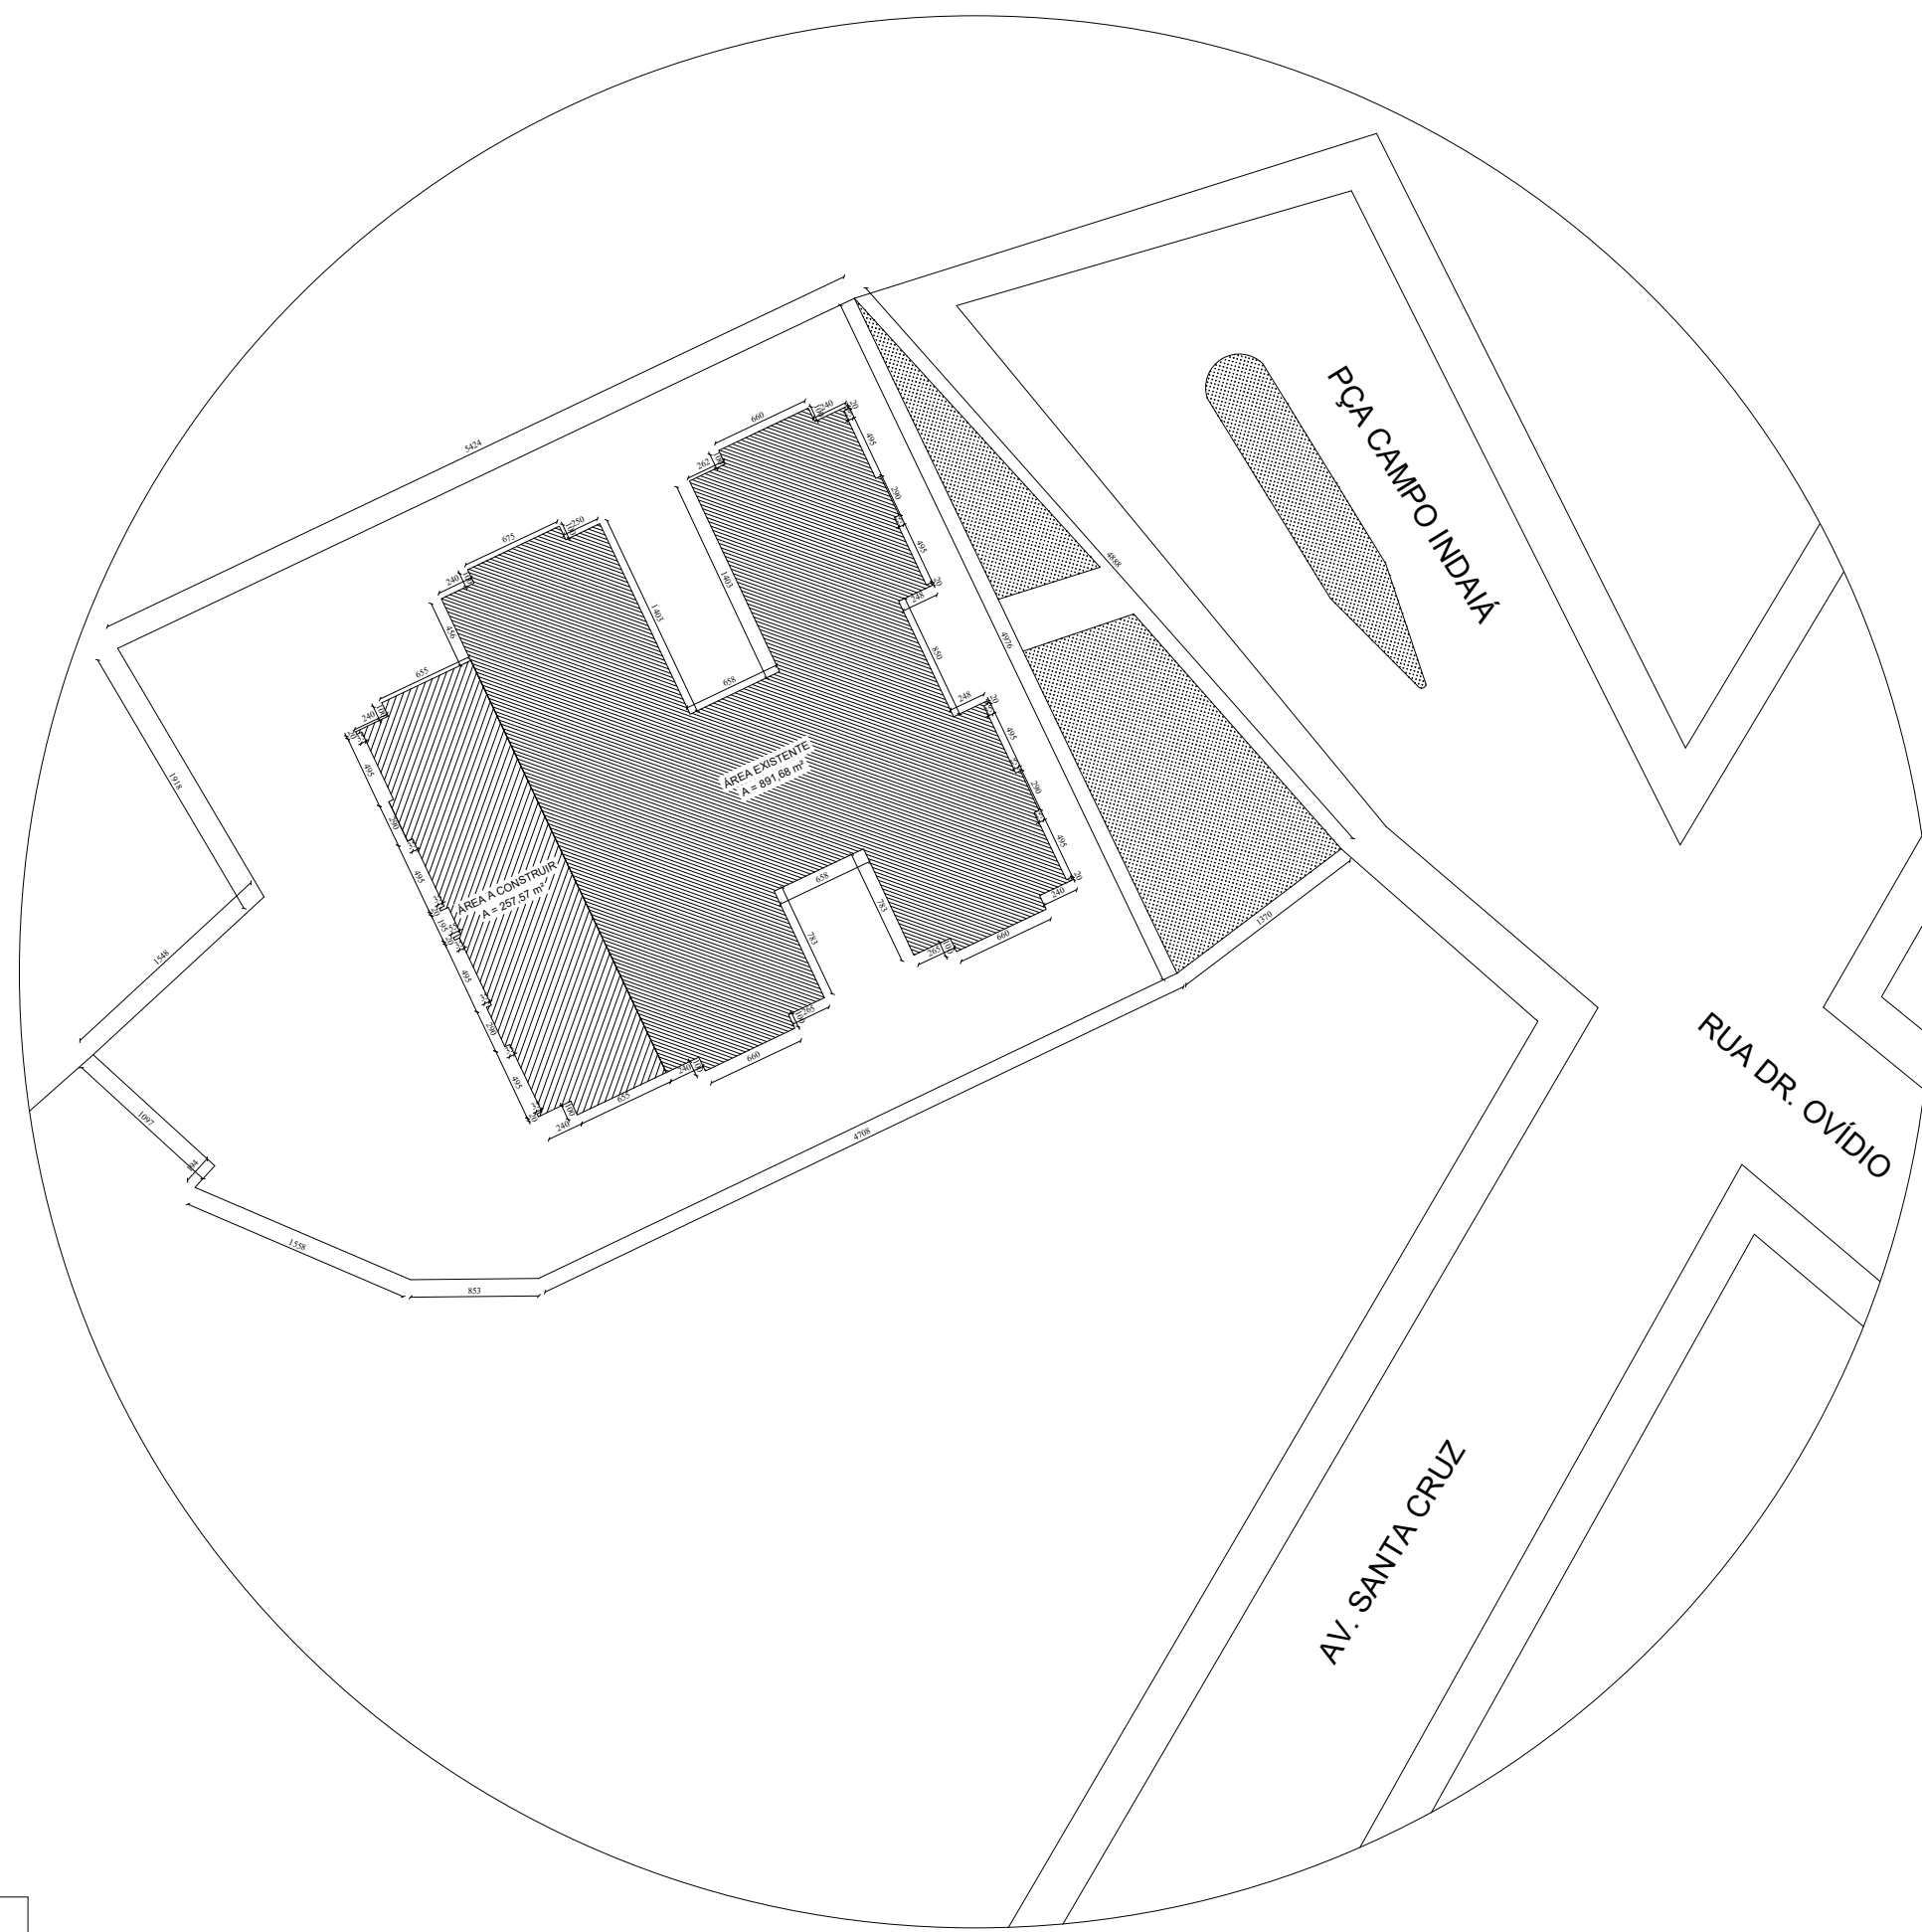

SITUAÇÃO E LOCAÇÃO
ESCALA 1 / 200

LEGENDA SISTEMA DE COBERTURA	
ITEM	QUANTIDADE
1	227,30 m²
2	99,5 m
3	56,06 m
4	57,28 m

APROVAÇÃO	PREFEITURA MUNICIPAL DE DORES DO INDAÍÁ/MG		
	PROJETO ARQUITETÔNICO AMPLIAÇÃO DO PROINFÂNCIA		
PROJETO	CONTEÚDO: PLANTA BAIXA, COBERTURA, CORTES, SITUAÇÃO E LOC.		
	ENDEREÇO : PÇA CAMPO INDAÍÁ, 477 - SÃO SEBASTIÃO DORES DO INDAÍÁ/MG - 35610-000		
	ÁREA A CONSTRUIR: 257,57 M²		ÁREA DO TERRENO: 3.217,11 M²
	ÁREA CONSTRUÍDA: 891,68 M²		
RESPONSÁVEL TÉCNICO	ESCALAS: INDICADAS	DATA: 06/03/2026	FOLHA: 01/01
	PROPRIETÁRIO:		
	MUNICÍPIO DE DORES DO INDAÍÁ CPNJ: 18.301.010/0001-22		
	 PREFEITURA MUNICIPAL DE DORES DO INDAÍÁ CNPJ: 18.301.010/0001-22 DEPARTAMENTO DE ENGENHARIA E CONVÊNIOS		
MARCUS SACCHETTO DUARTE ENG. CIVIL CREA/MG: 241871/D			