



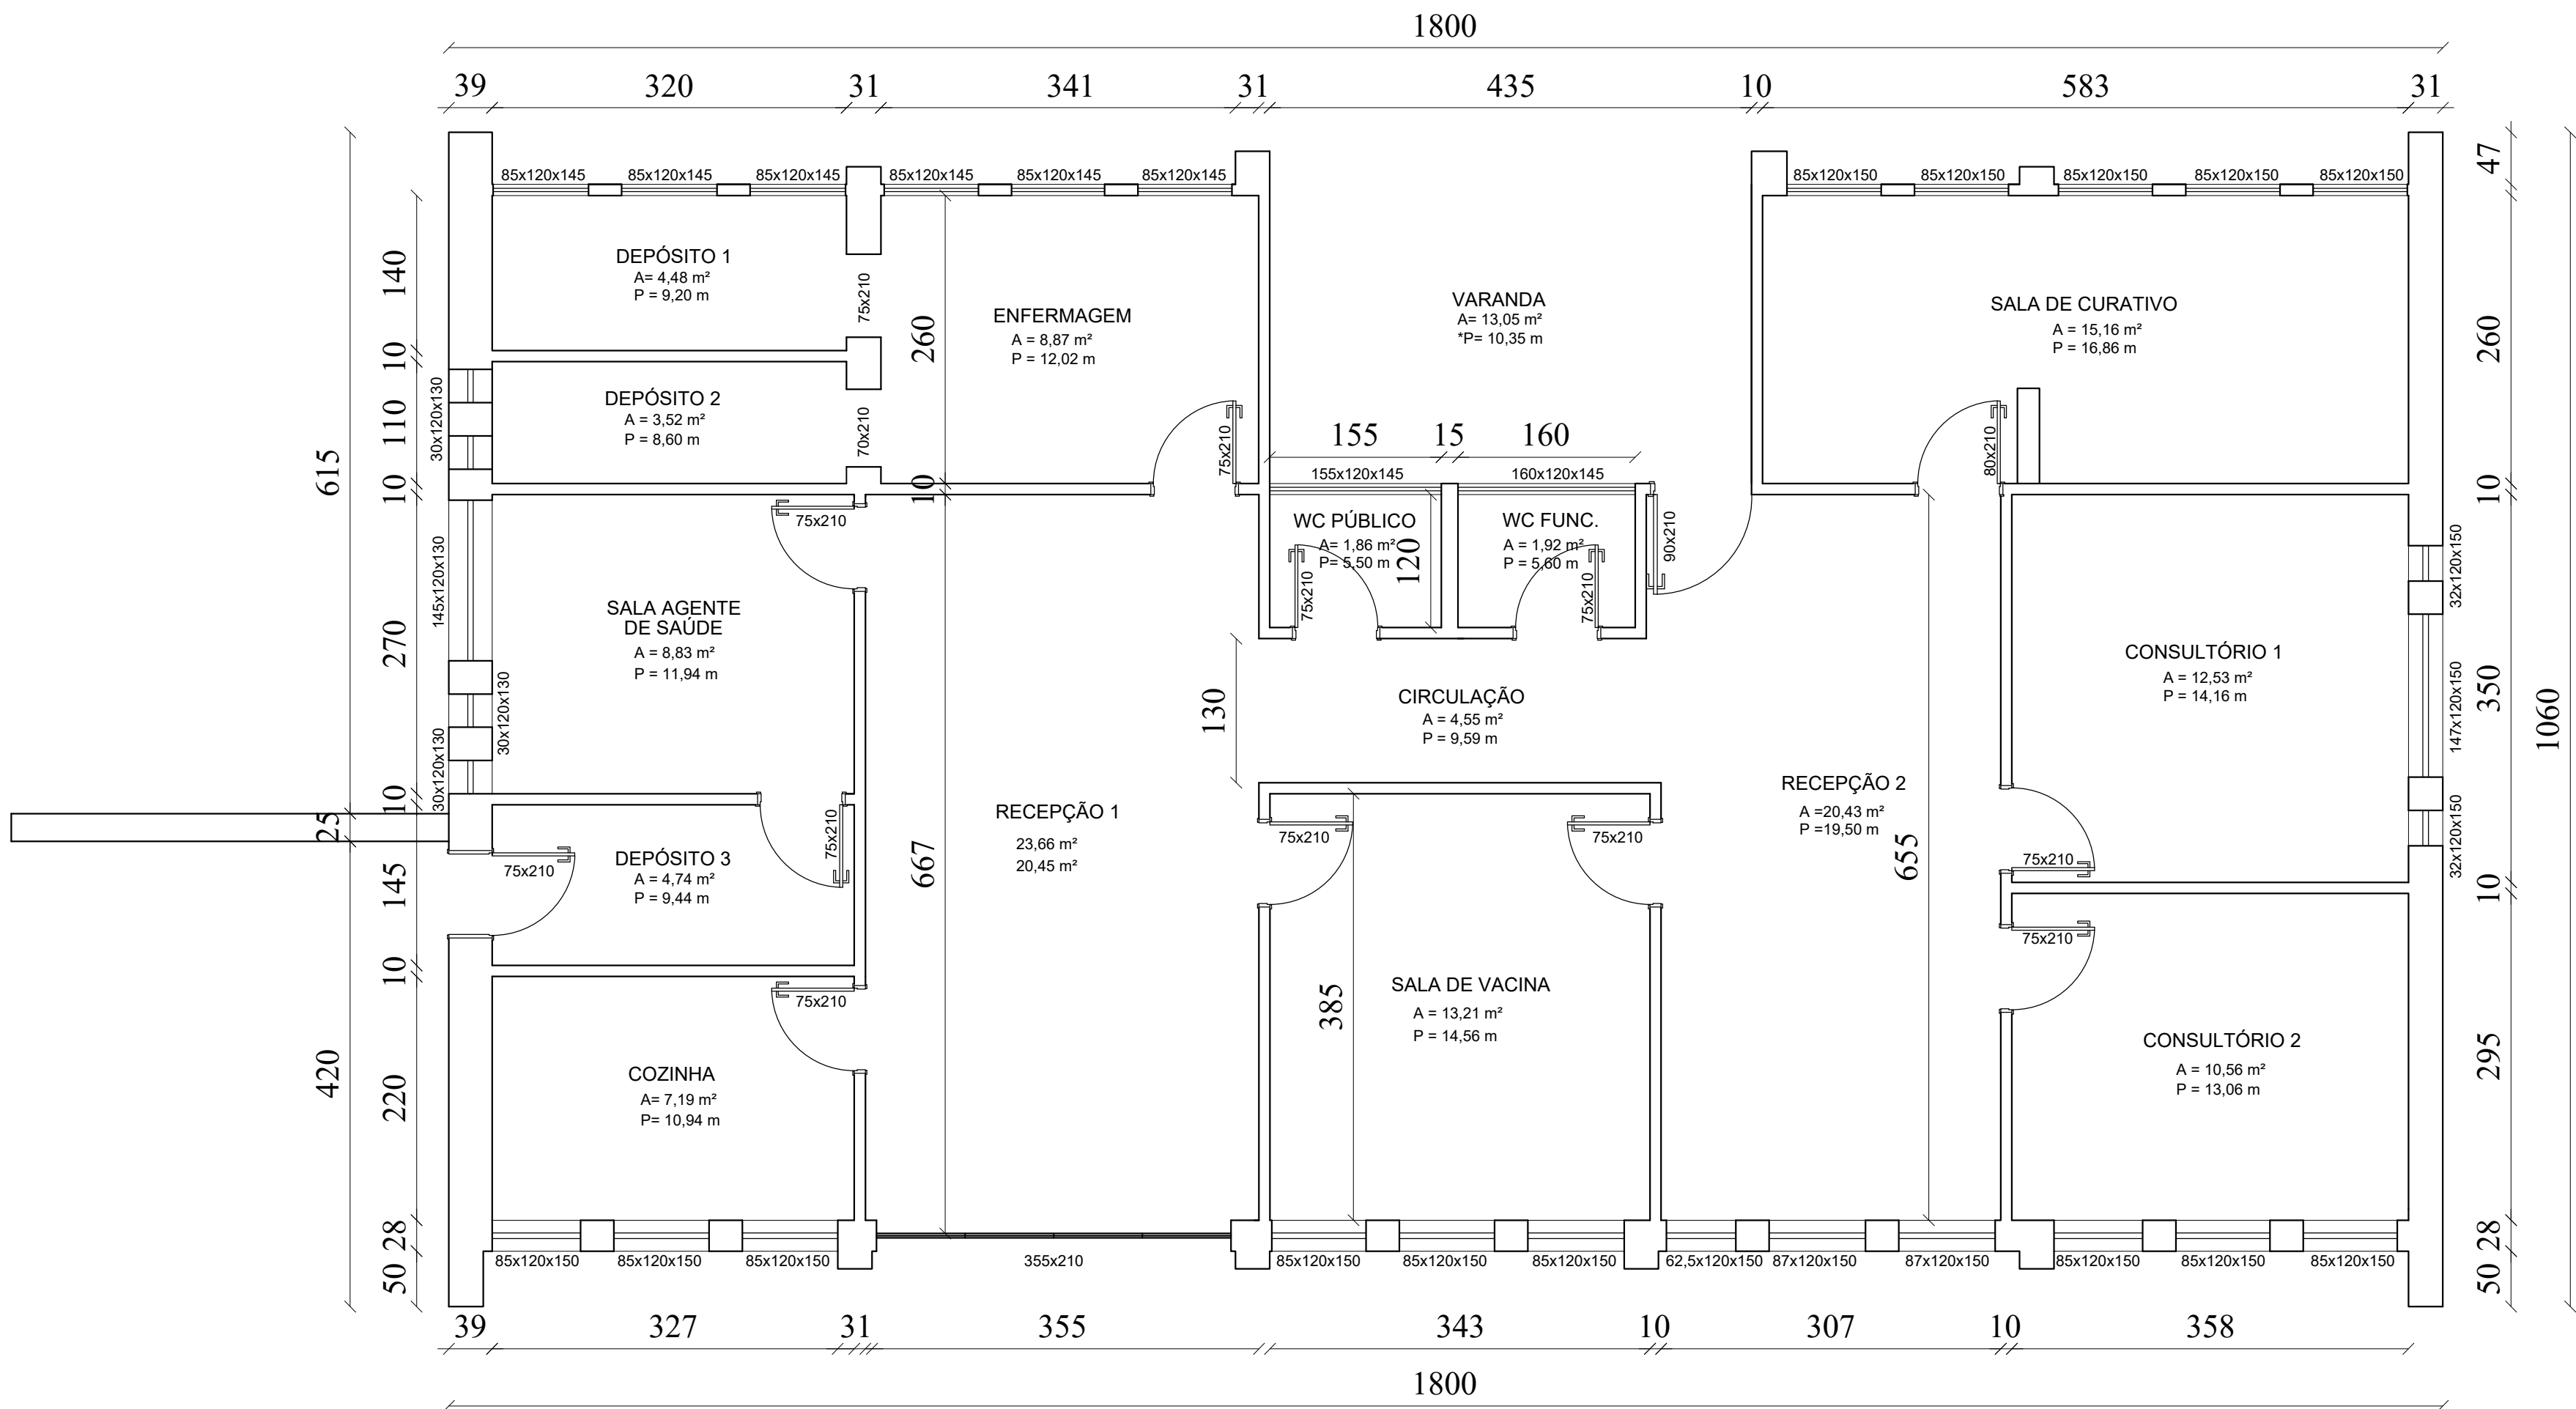


PLANTA BAIXA

ESCALA 1 / 50

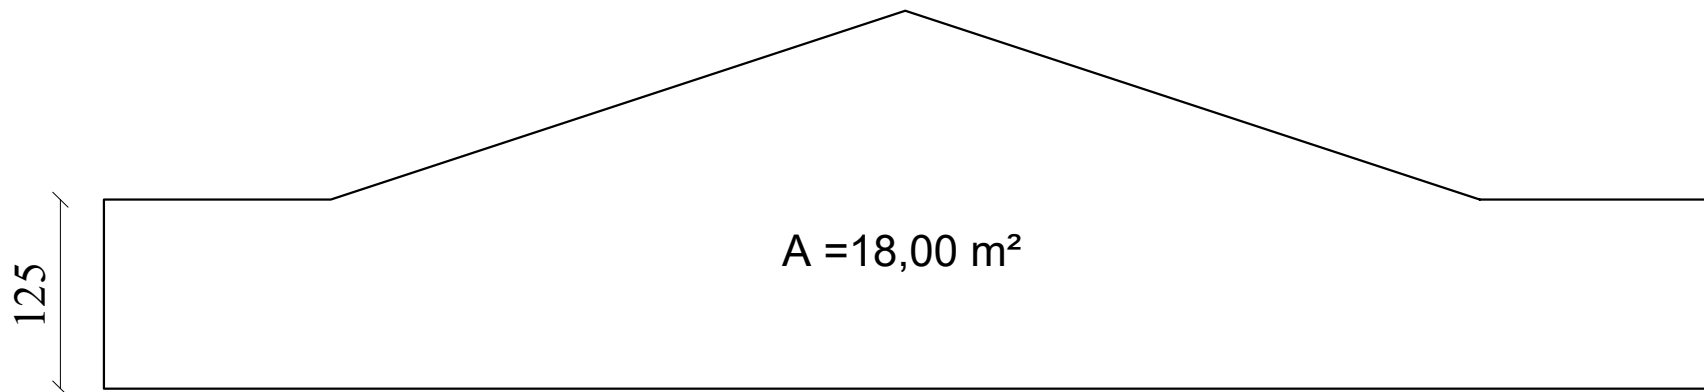


DETALHE FACHADA LATERAL

ESCALA 1 / 50

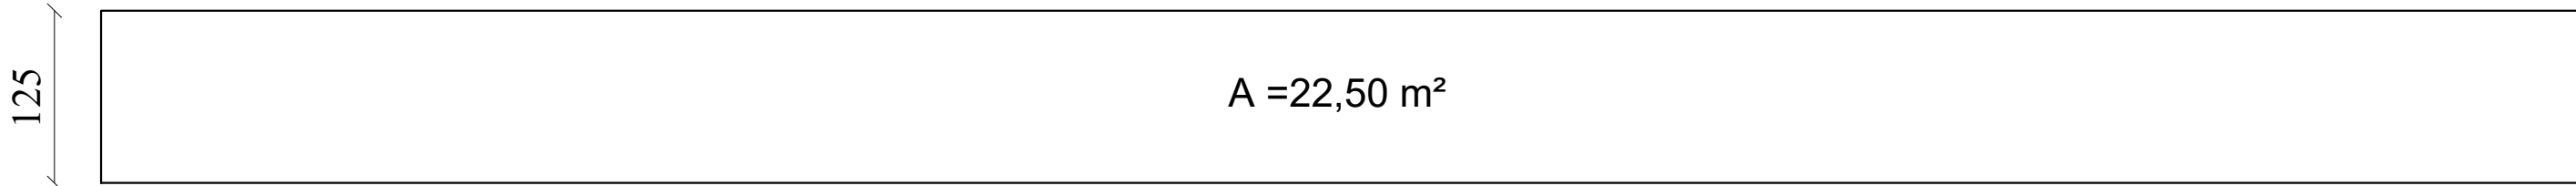

DETALHE FACHADA FRONTAL

ESCALA 1 / 50

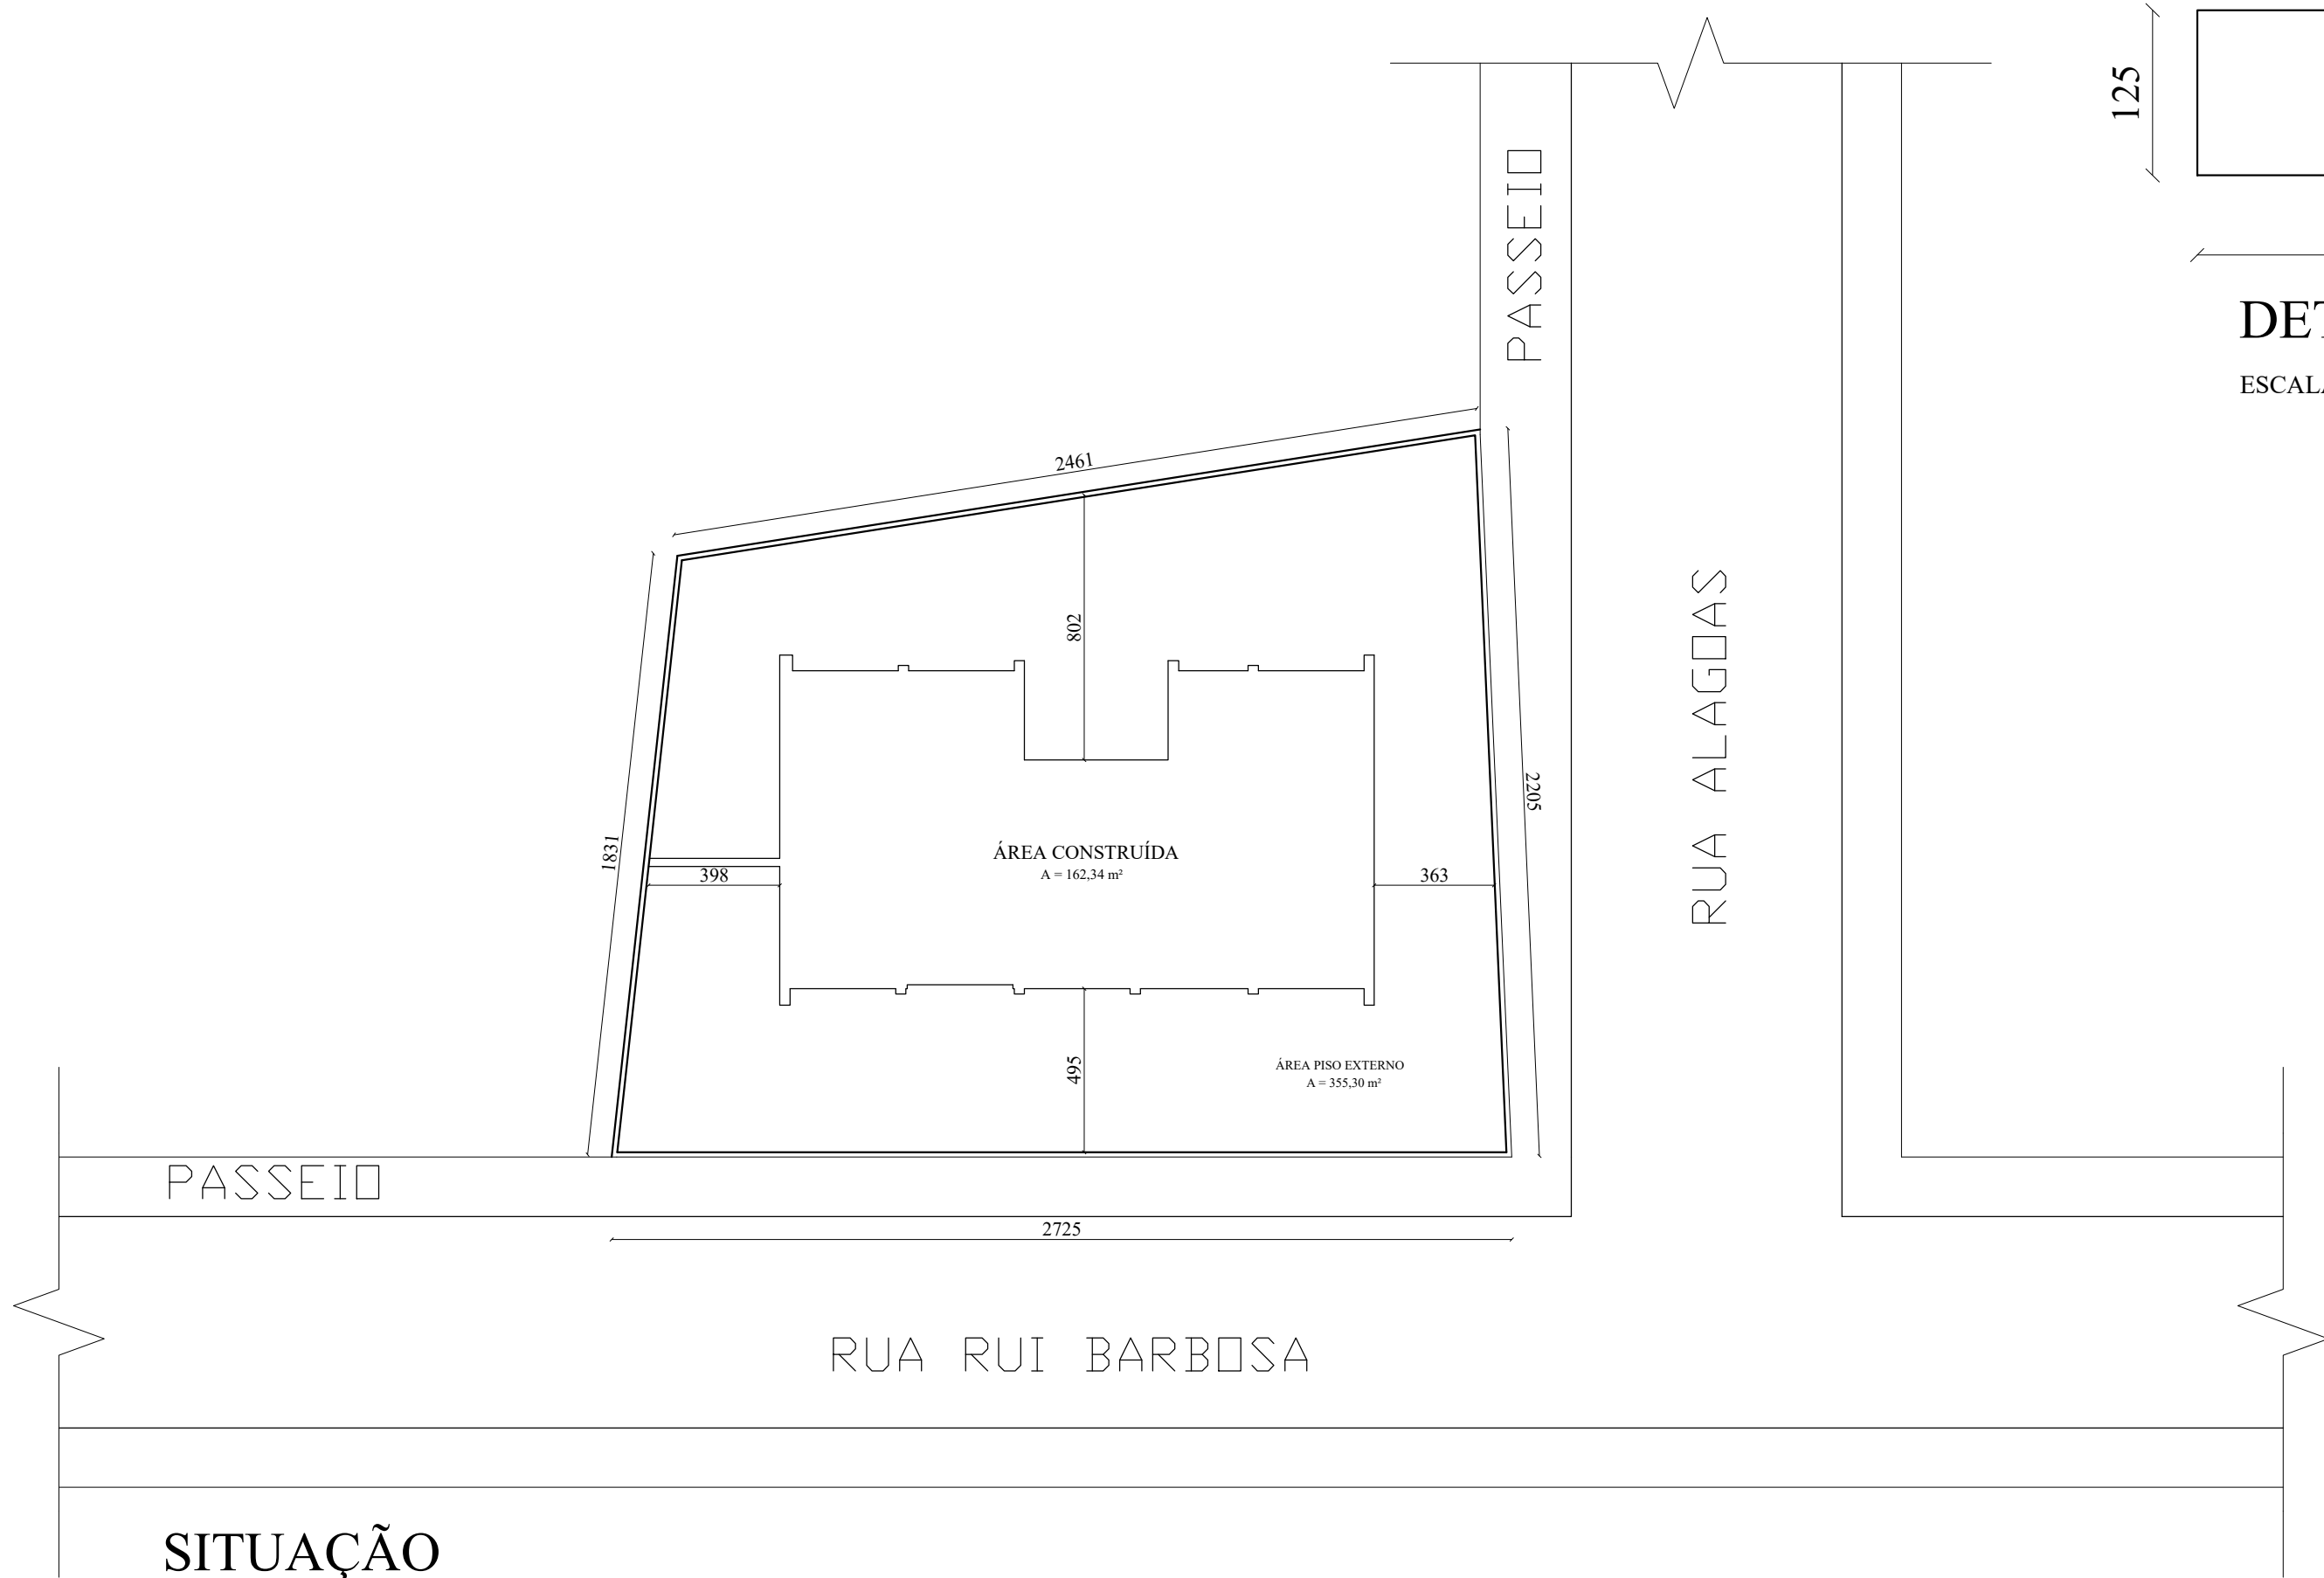

SITUAÇÃO

ESCALA 1 / 200



PROJETO ARQUITETÔNICO
CENTRO DE SAÚDE

CONTEÚDO: PLANTA BAIXA, DETALHES DAS FACHADAS E SITUAÇÃO.

PROPRIETÁRIO:

ESTADO DE MINAS GERAIS
CENTRO DE SAÚDE - ANTIGO POSTO CENTRAL

ENDEREÇO : RUA RUI BARBOSA, 28 - CENTRO
DORES DO INDAIÁ / MG

RT ENGENHEIRO CIVIL:

MARCUS SACCHETTO DUARTE CREA 241871/D MG

DATA	ESCALAS:	FOLHA
07/07/2025	INDICADAS	01/01

