


**FACHADA**  
ESCALA 1/100



**PISO INTERTRAVO**  
ESCALA 1/200

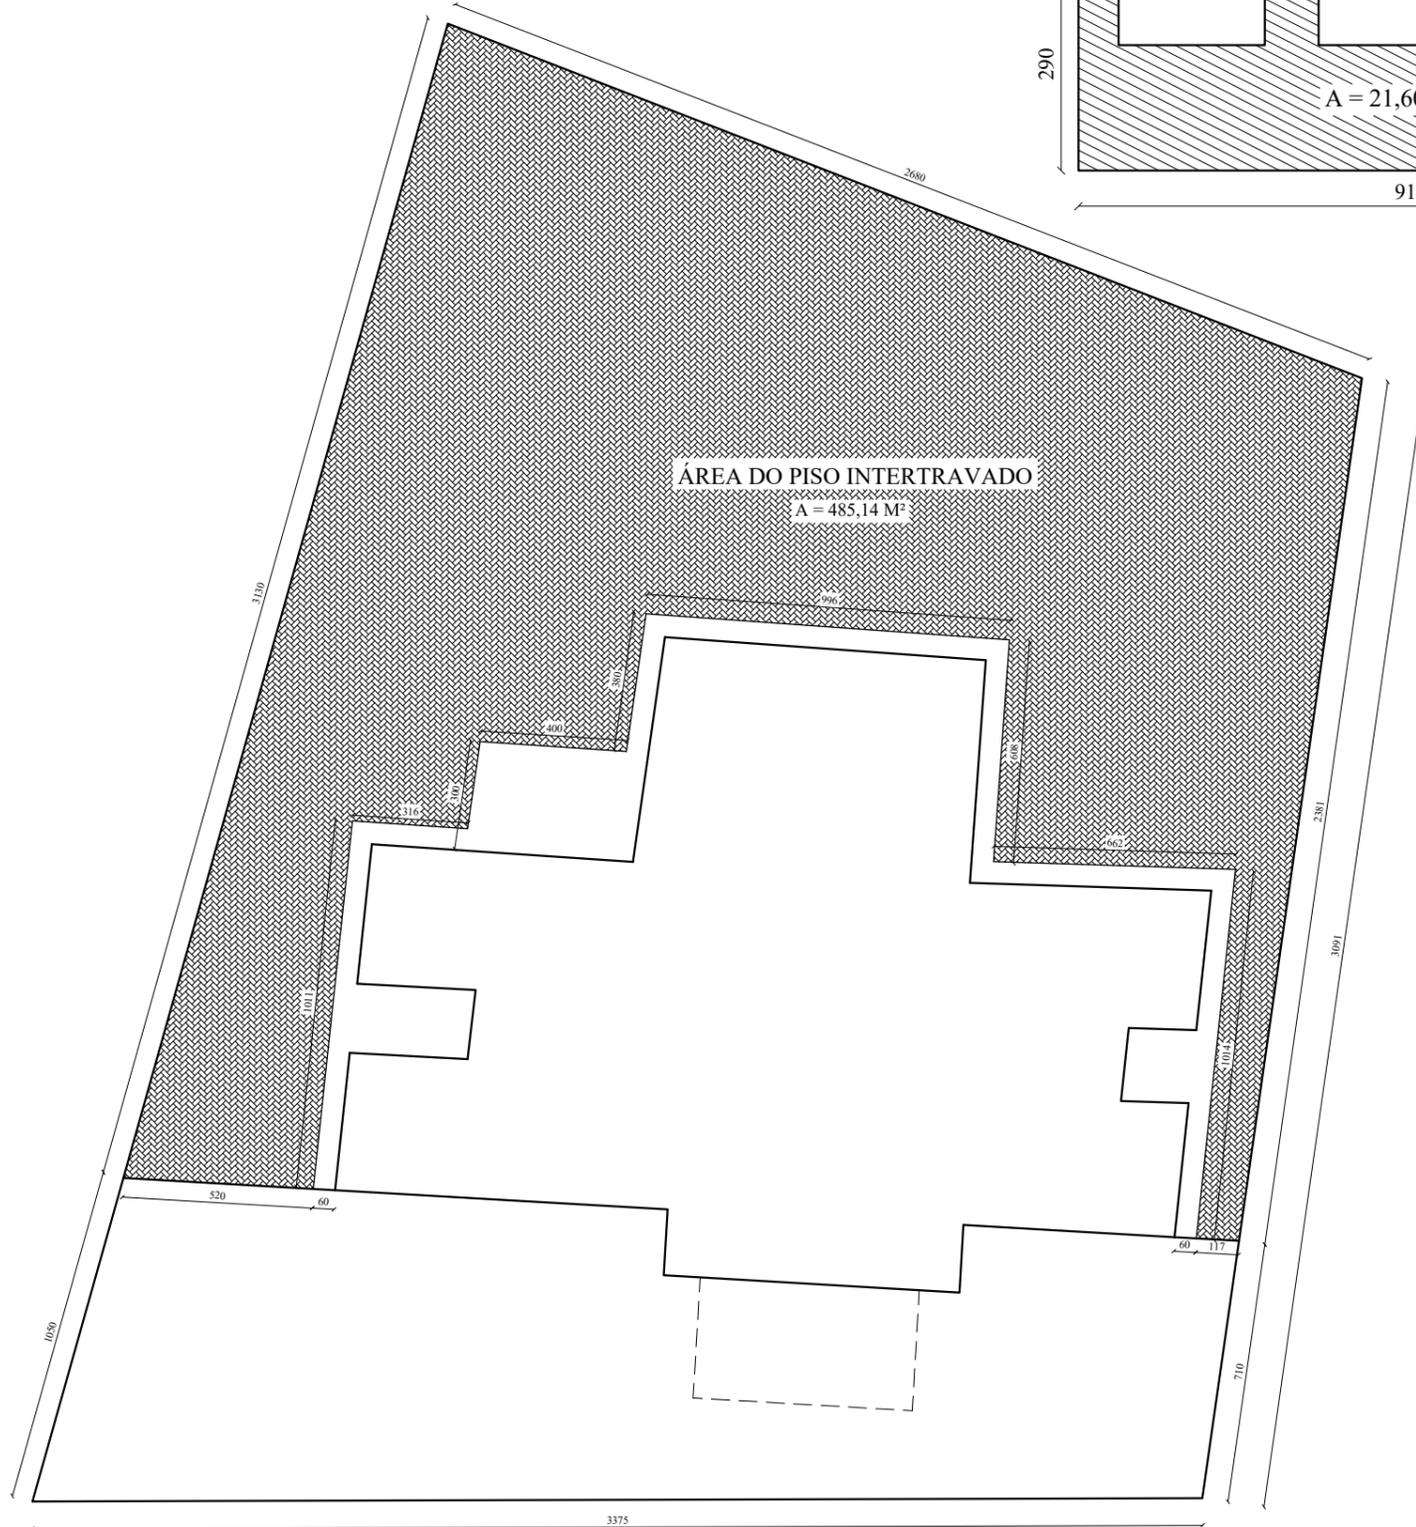

PREFEITURA MUNICIPAL DE DORES DO INDAIÁ  
MINAS GERAIS - CNPJ: 18.301.010/0001-22  
DEPARTAMENTO DE ENGENHARIA E CONVÊNIOS

PROJETO	PROJETO ARQUITETÔNICO DE DETALHAMENTO PISO INTERTRAVADO/ FACHADA
	DATA: 29/07/2025 FOLHA: 01 DE 01
R.T	ENDEREÇO: ALAMEDA DR. GUSTAVO DRUMOND TOSTES, 277 BAIRRO TRIÂNGULO - DORES DO INDAIÁ/MG
	RESPONSÁVEL TÉCNICO:  MARCUS SACCHETTO DUARTE CREA: 241871/D MG
IMÓVEL	PROPRIETÁRIO: MUNICÍPIO DE DORES DO INDAIÁ CNPJ: 18.301.010/0001-22  UNIDADE BÁSICA DE SAÚDE - UBS DO BAIRRO TRIÂNGULO