




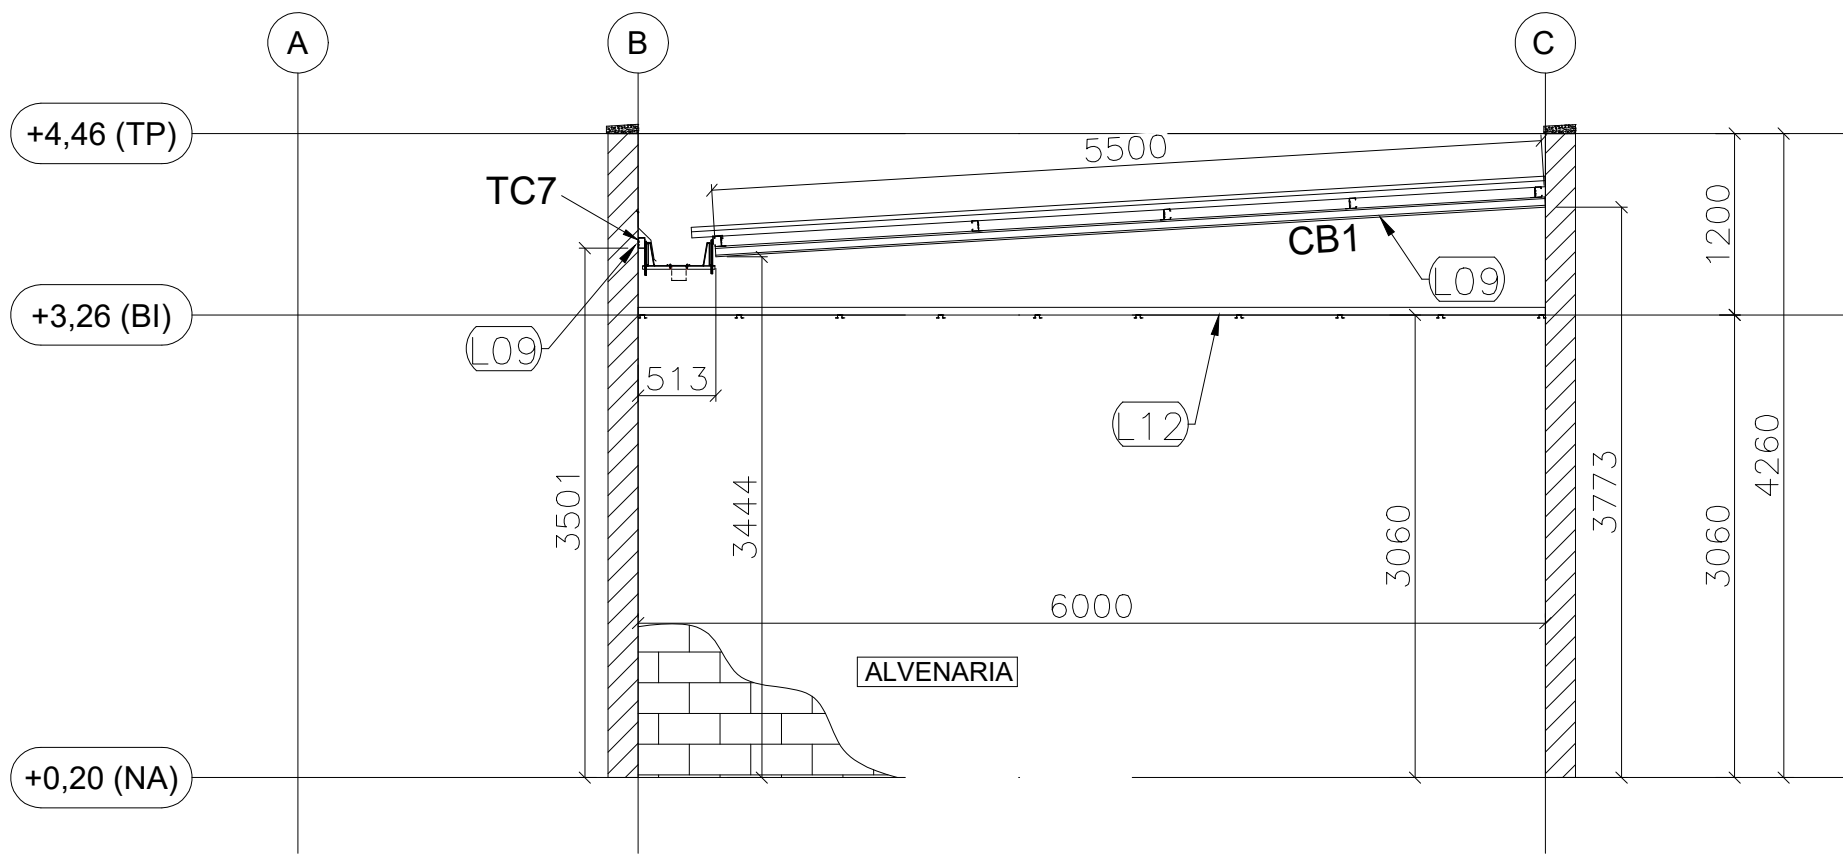


ELEVAÇÃO - EIXO 1 e 19
Escala 1 : 50

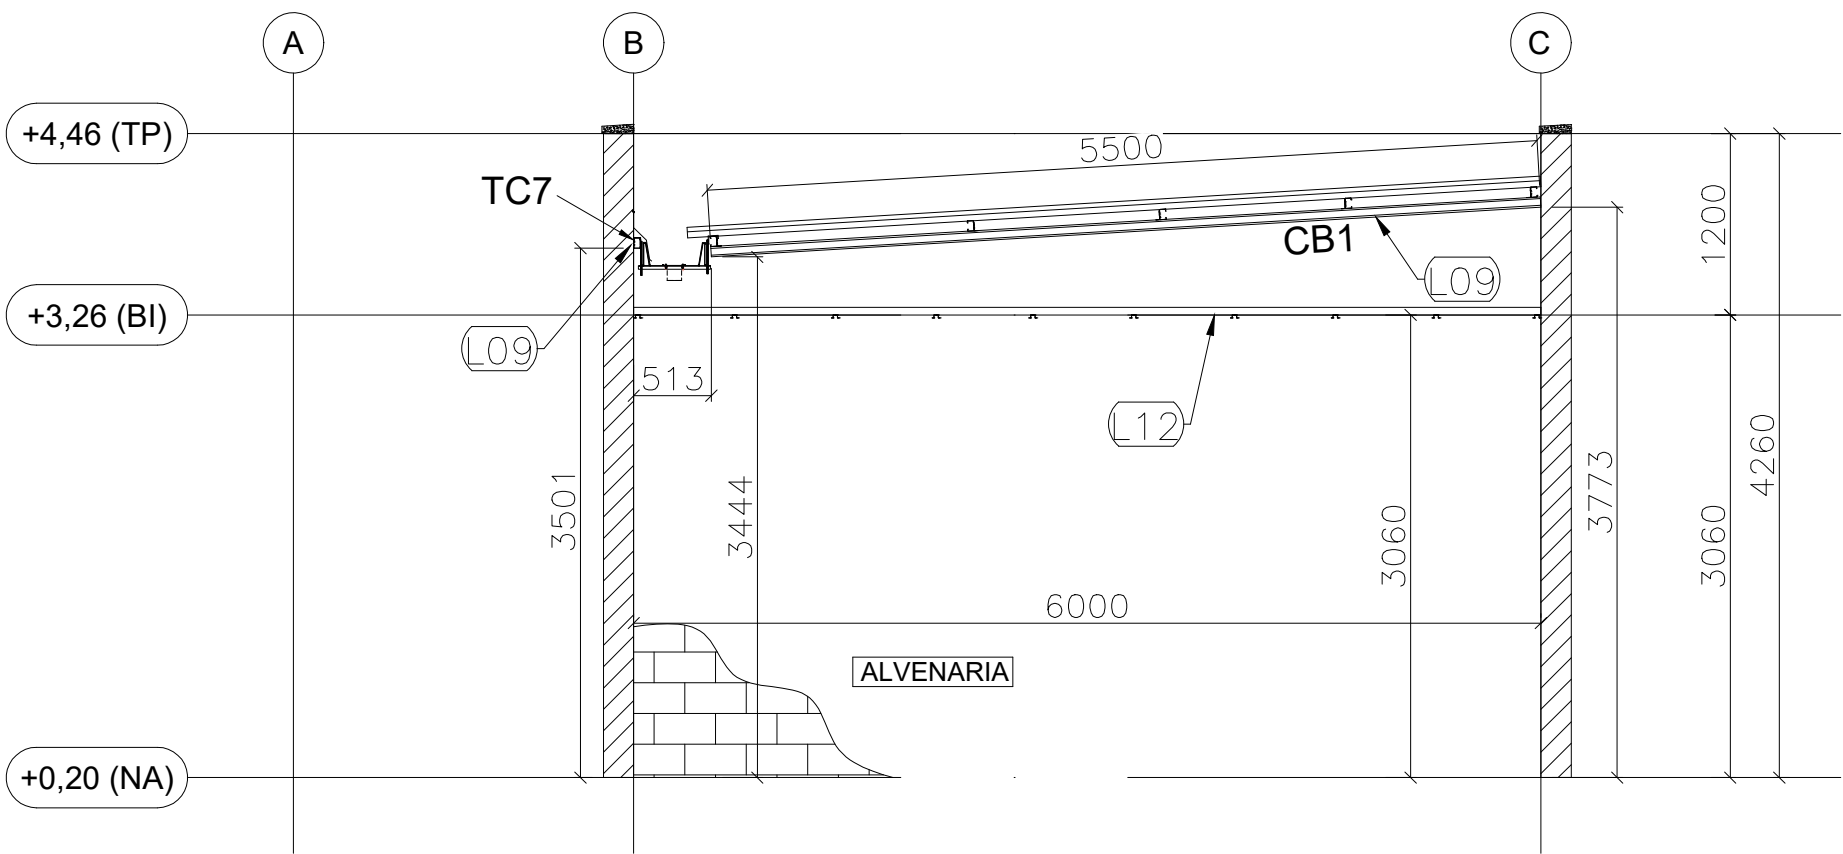


ELEVAÇÃO - EIXO 2, 8, 12 e 18
Escala 1 : 50

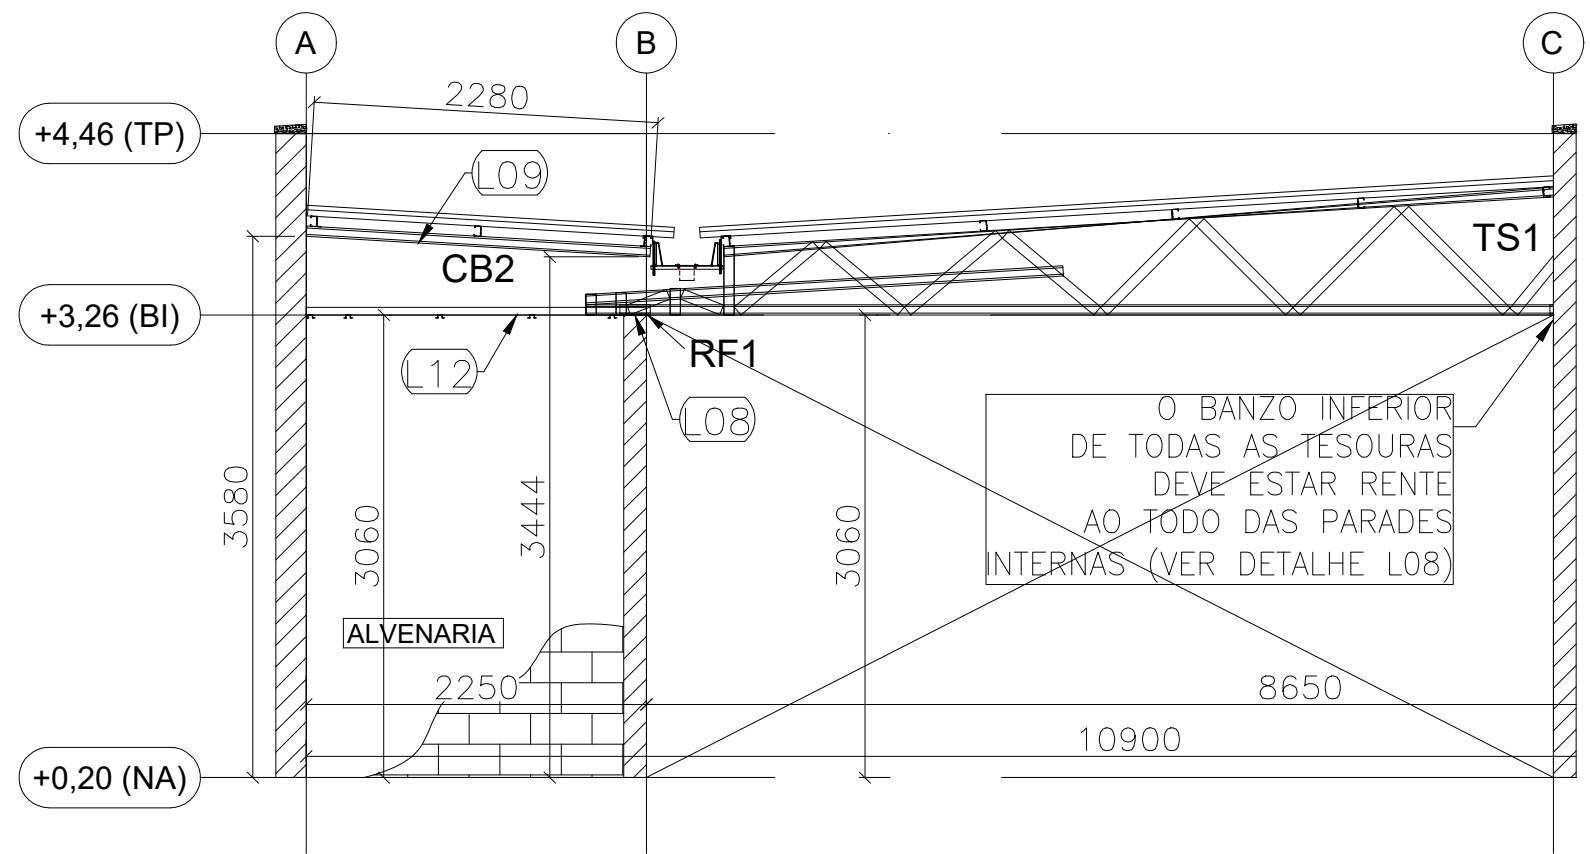


ELEVAÇÃO - EIXO 2, 8, 12 e 18
Escala 1 : 50

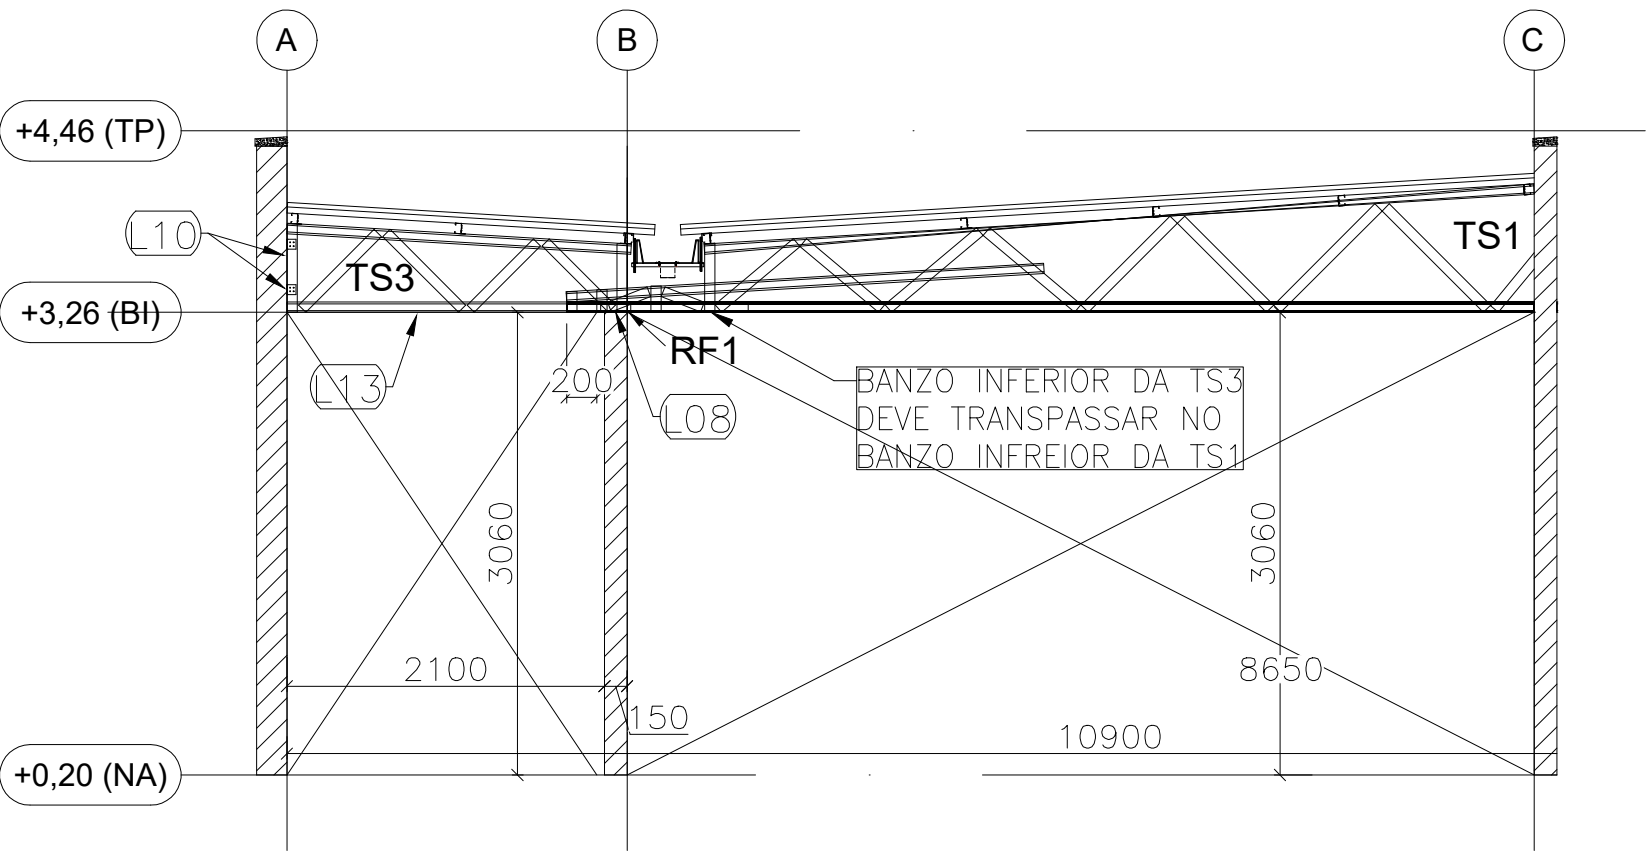


ELEVAÇÃO - EIXO 2, 8, 12 e 18
Escala 1 : 50

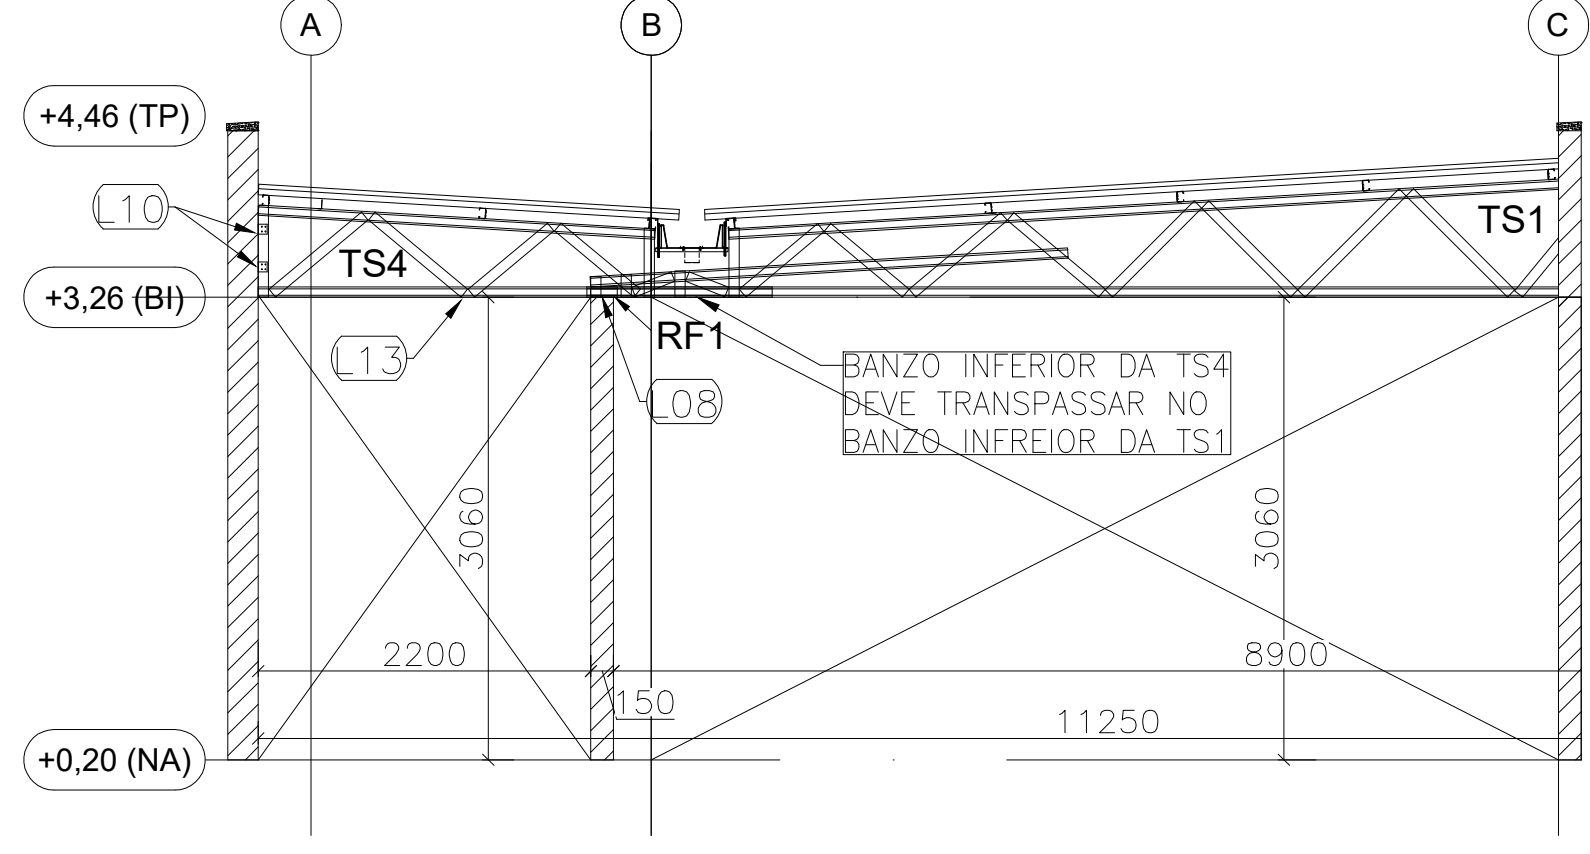

ELEVAÇÃO - EIXO 3, 4, 6, 7, 13, 14, 16 e 17
Escala 1 : 50

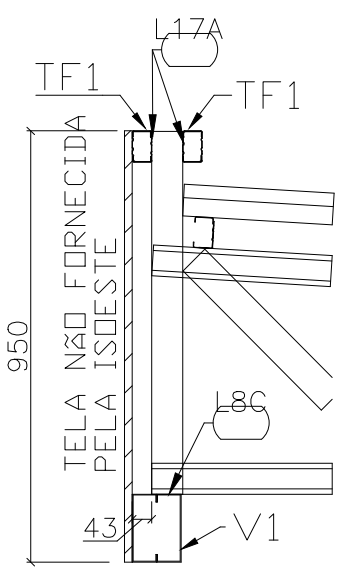

PROJETO	ESTRUTURA DA COBERTURA AMPLIAÇÃO DO PROINFÂNCIA		
	CONTEÚDO: DETALHAMENTO DA ESTRUTURA		
	ENDEREÇO : PÇA CAMPO INDAÍÁ, 477 - SÃO SEBASTIÃO DORES DO INDAÍÁ/MG - 35610-000		
	ESCALAS: INDICADAS	DATA: 06/03/2026	FOLHA: 03/08
RESPONSÁVEL TÉCNICO	PROPRIETÁRIO: MUNICÍPIO DE DORES DO INDAÍÁ CNPJ: 18.301.010/0001-22		
	PREFEITURA MUNICIPAL DE DORES DO INDAÍÁ CNPJ: 18.301.010/0001-22 DEPARTAMENTO DE ENGENHARIA E CONVÊNIOS		
	MARCUS SACCHETTO DUARTE ENG. CIVIL CREA/MG: 241871/D		

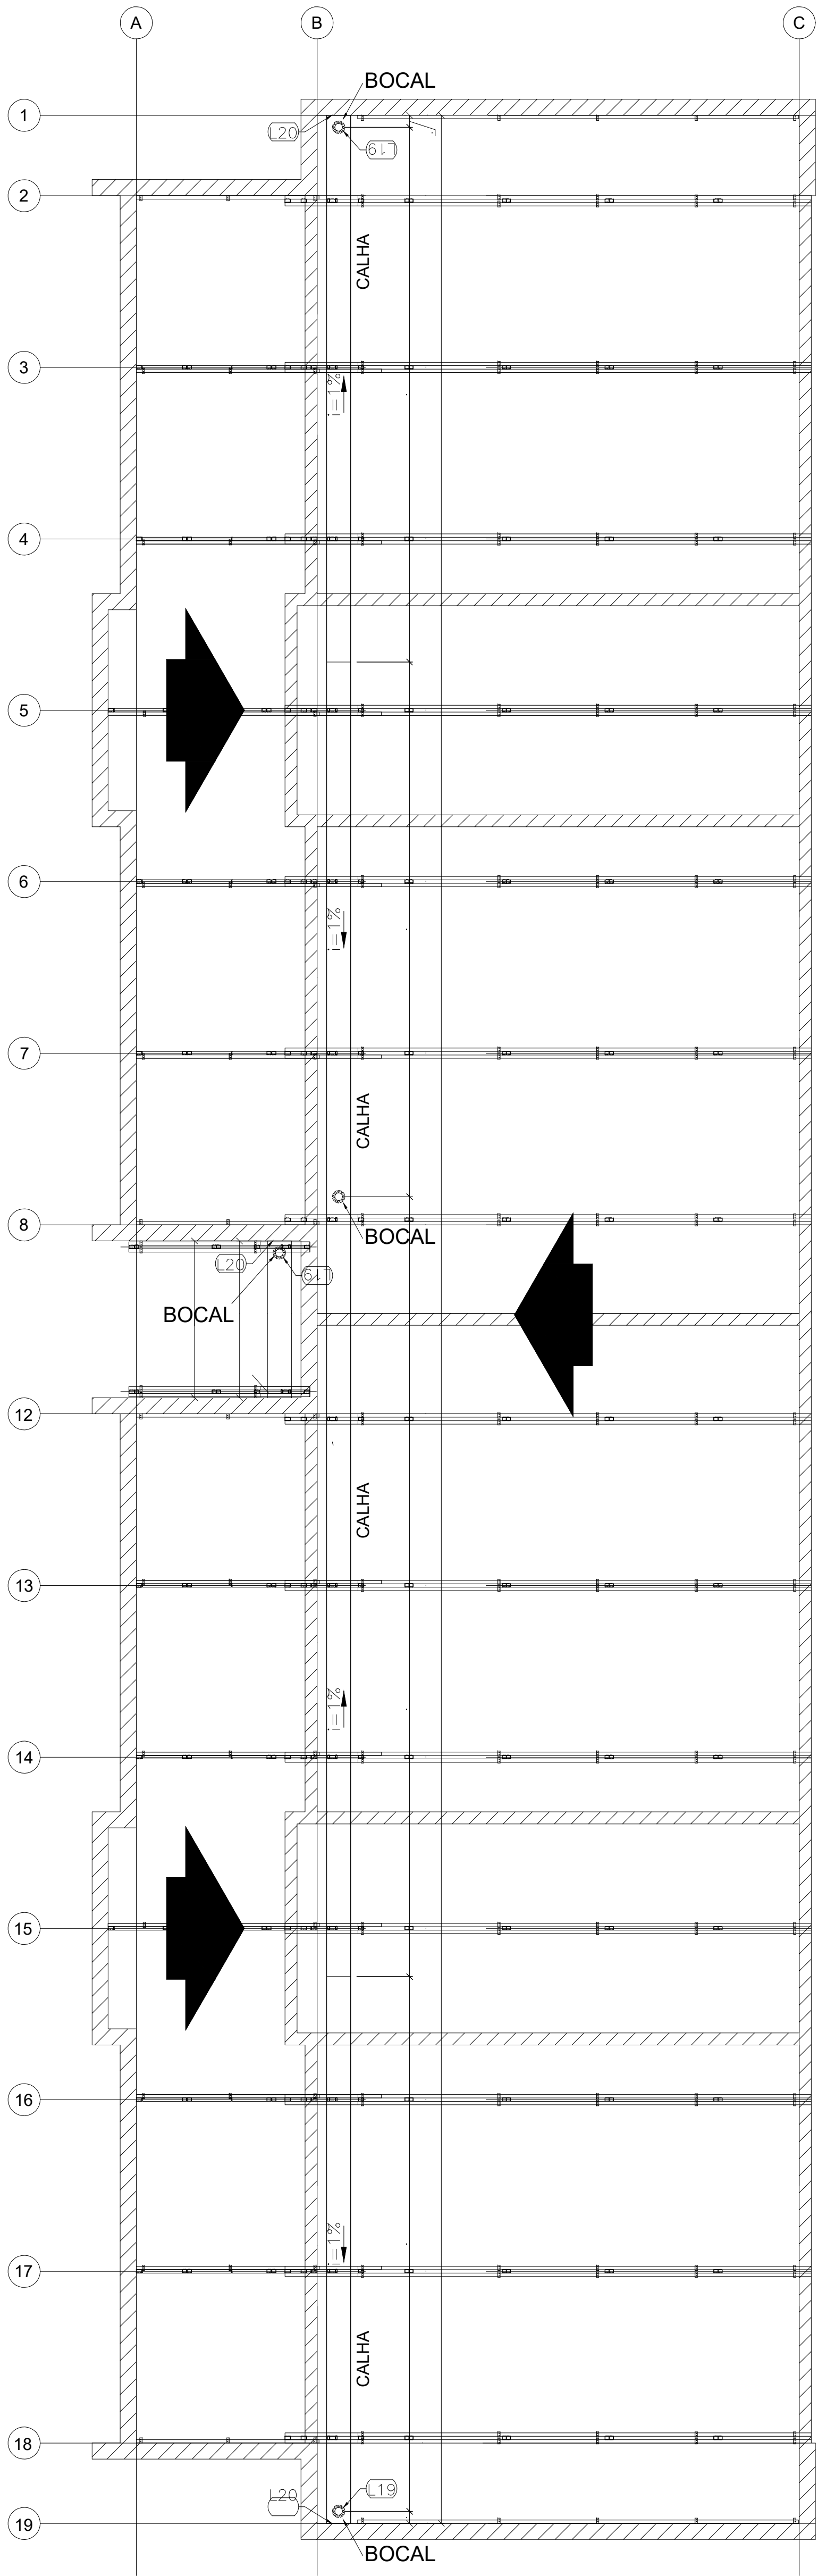

CALHAS
Escala 1 : 50

PROJETO	ESTRUTURA DA COBERTURA AMPLIAÇÃO DO PROINFÂNCIA		
	CONTEÚDO: CALHAS		
	ENDEREÇO : PÇA CAMPO INDAÍÁ, 477 - SÃO SEBASTIÃO DORES DO INDAÍÁ/MG - 35610-000		
	ESCALAS: 1/50	DATA: 06/03/2026	FOLHA: 04/08
RESPONSÁVEL TÉCNICO	PROPRIETÁRIO:		
	MUNICÍPIO DE DORES DO INDAÍÁ CPNJ: 18.301.010/0001-22		
	 PREFEITURA MUNICIPAL DE DORES DO INDAÍÁ CNPJ: 18.301.010/0001-22 DEPARTAMENTO DE ENGENHARIA E CONVÊNIOS		
	MARCUS SACCHETTO DUARTE ENG. CIVIL CREA/MG: 241871/D		