

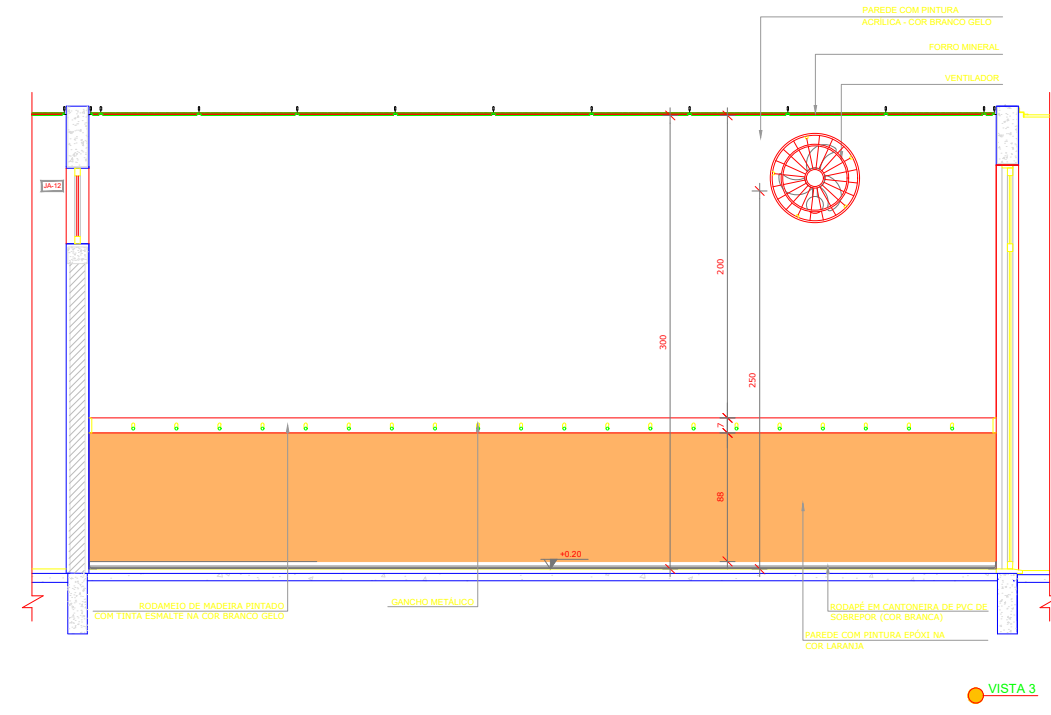
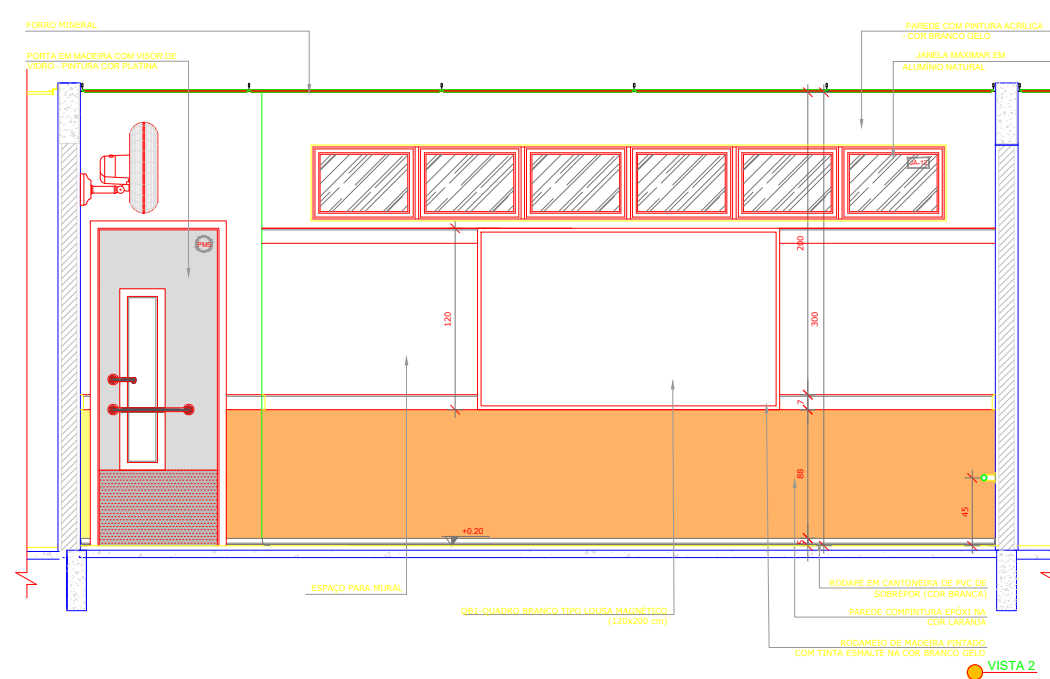
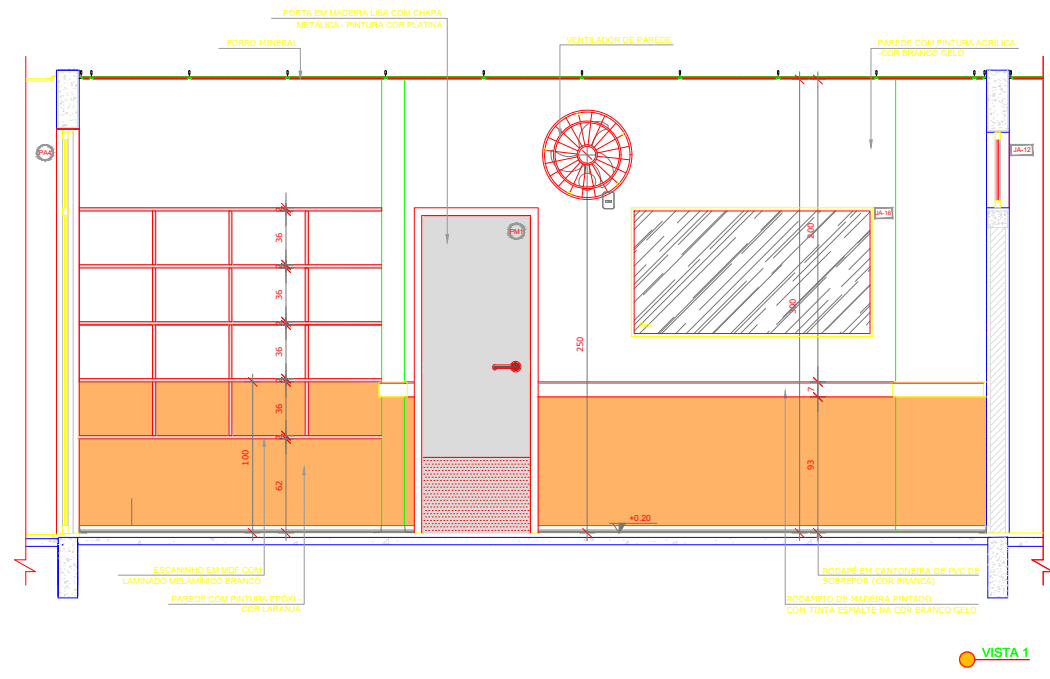
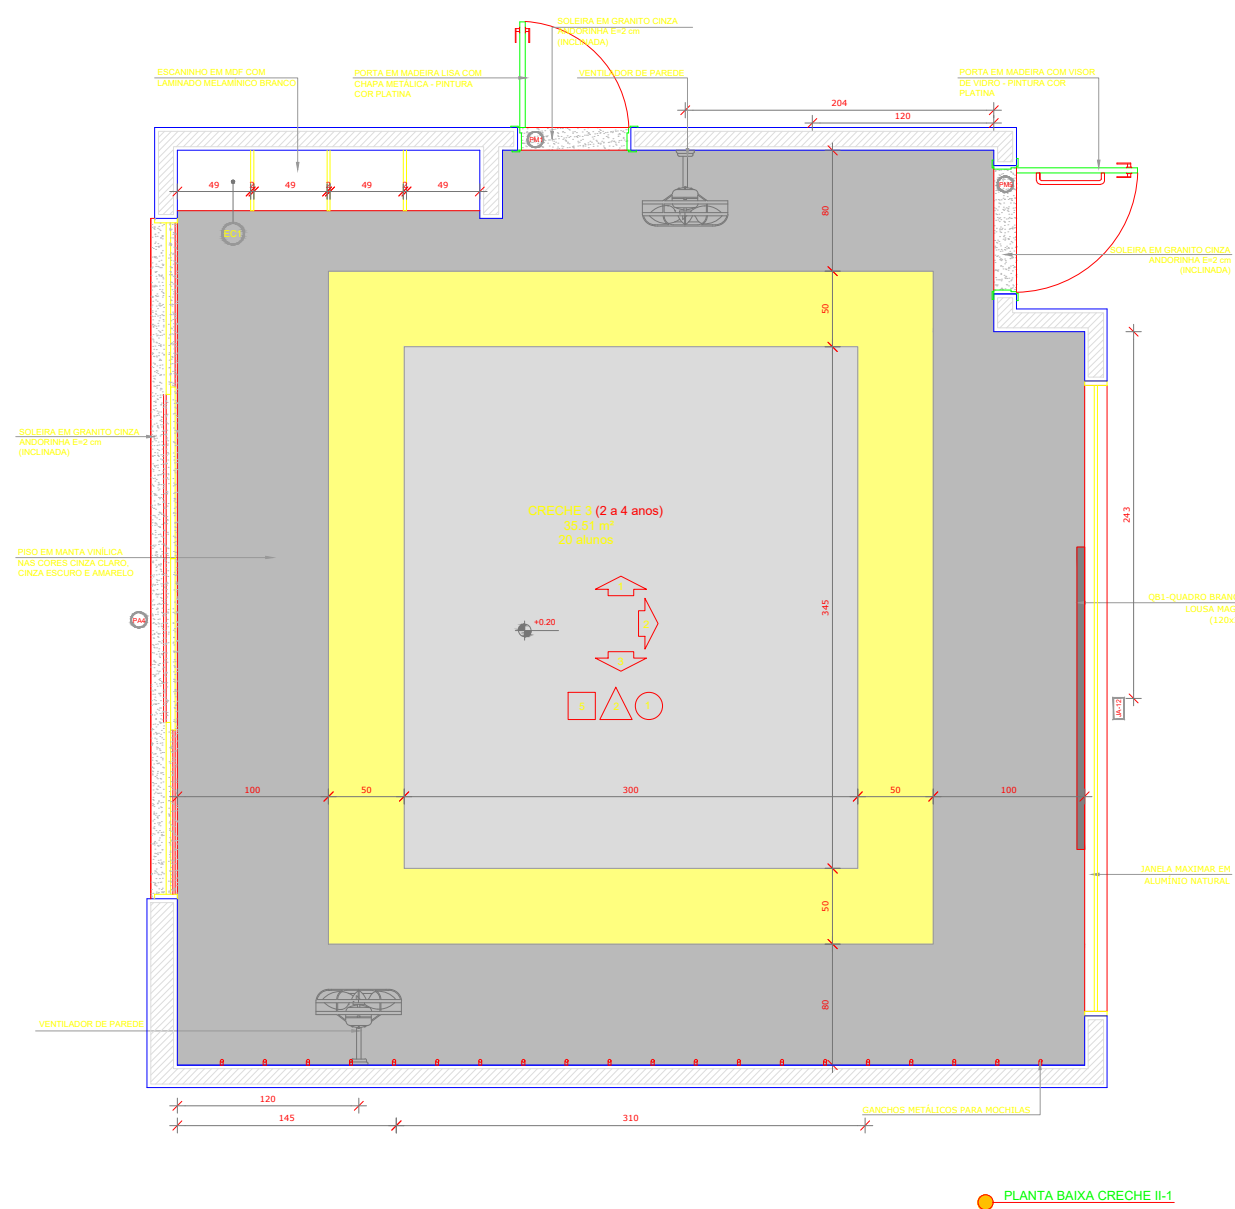
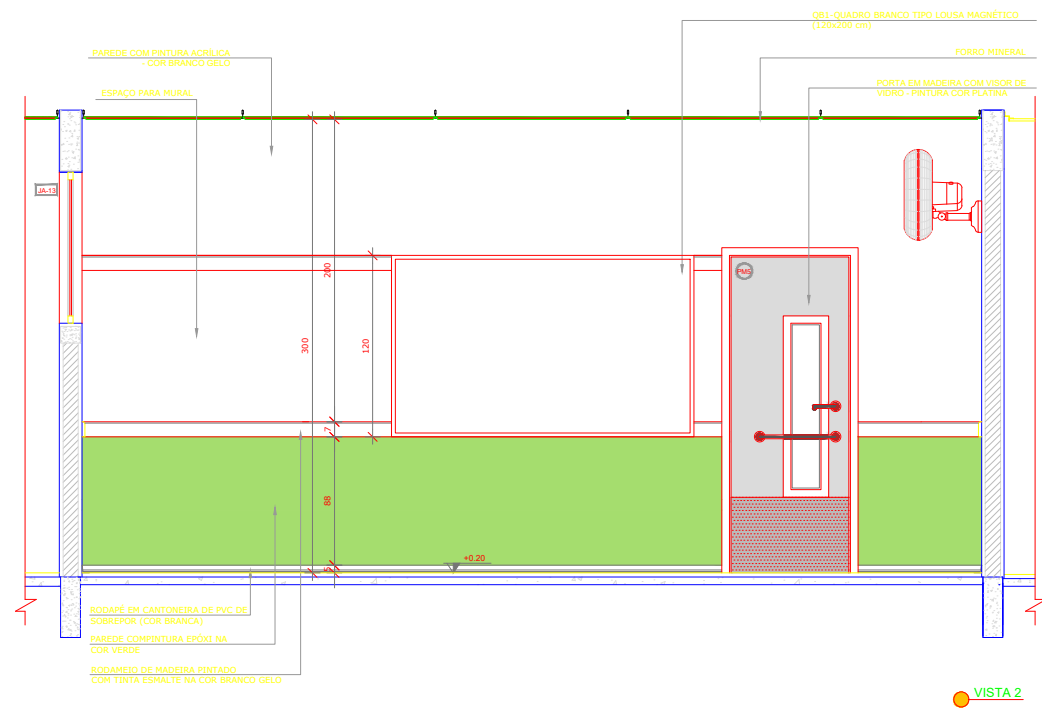


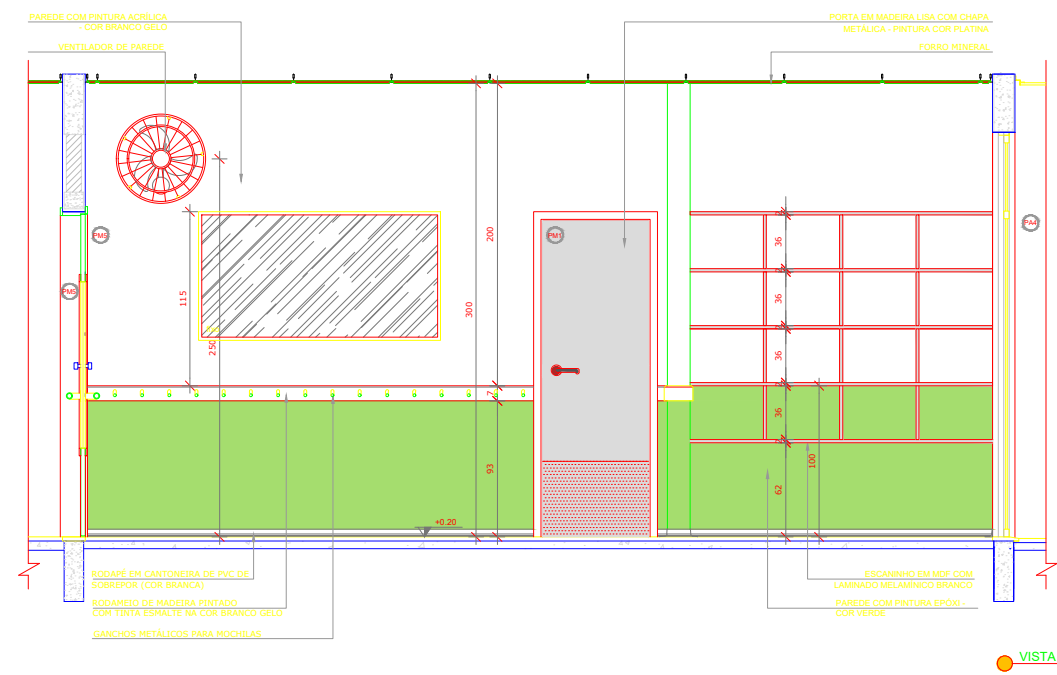


DETALHAMENTO - CRECHE 3

ESCALA 1 / 50

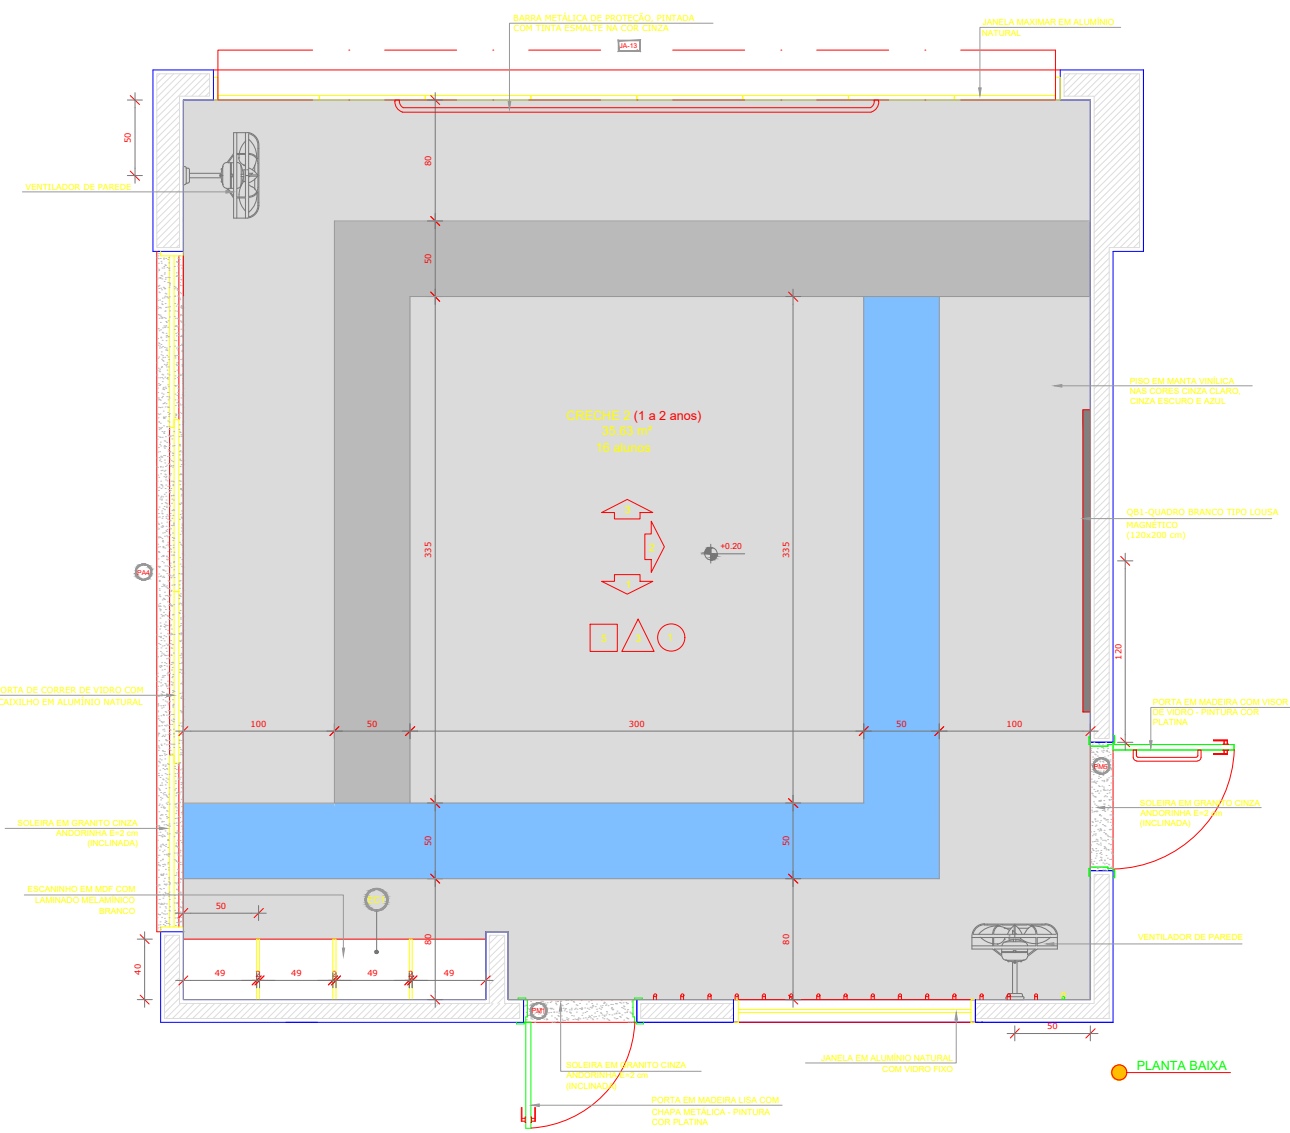

DETALHAMENTO - CRECHE 2

ESCALA 1 / 50

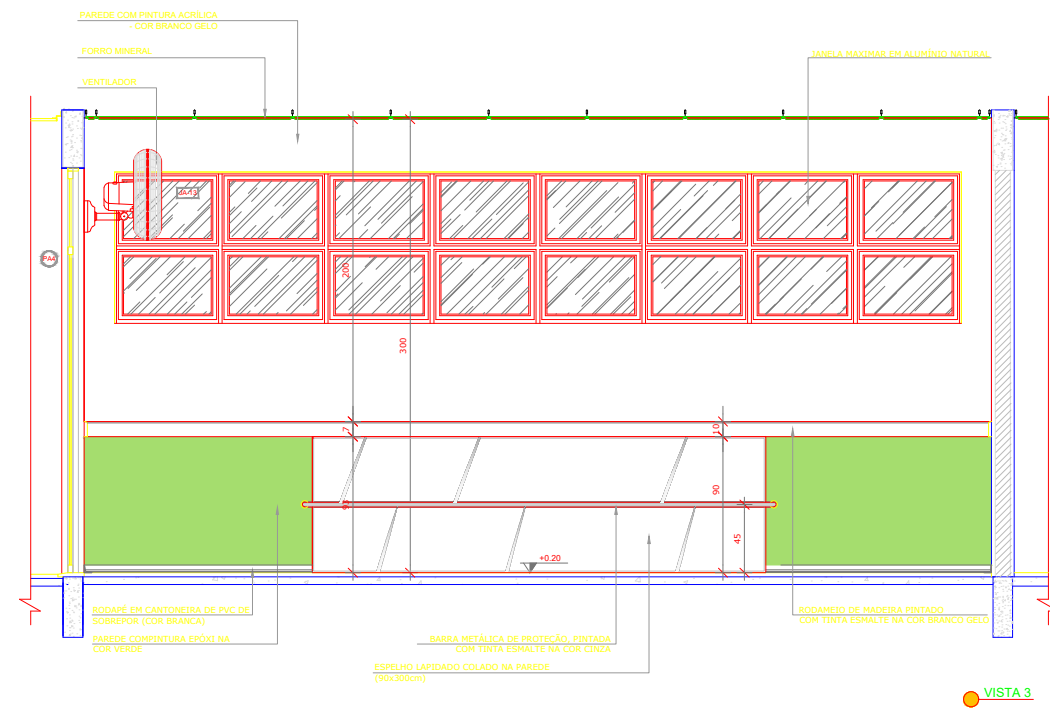

- NOTAS
- MEDIDAS E NÍVEIS EM METROS.
 - VERIFICAR POSIÇÃO EXATA DOS PILARES NO PROJETO ESTRUTURAL.
 - VERIFICAR DETALHES CONSTRUTIVOS PERTINENTES NAS PRANCHAS DE DETALHAMENTO.
 - EM CASO DE CONFLITO DE INFORMAÇÕES ENTRE O PROJETO GRÁFICO E O MEMORIAL DESCRITIVO, PREVALECE A INFORMAÇÃO CONTEÍDA NOS DESENHOS.
 - ALTERAÇÕES NESTE PROJETO SOMENTE COM AUTORIZAÇÃO EXPRESSA DO FINEE
- REFERÊNCIAS:
- PLANILHA DE QUANTITATIVOS.
 - MEMORIAL DESCRITIVO E ESPECIFICAÇÕES TÉCNICAS

LEGENDA:			
	INDICAÇÃO NÍVEIS PLANTA E CORTE		INDICAÇÃO DE VISTAS
	INDICAÇÃO DE CORTES		ESPECIFICAÇÕES DE MATERIAIS
	INDICAÇÃO DE FACHADAS		INDICAÇÃO DE EIXOS
	INDICAÇÃO DE PORTAS E JANELAS		INDICAÇÃO DE ELEMENTOS (BANCADAS, PRATELEIRAS E ETC.)

PROJETO ARQUITETÔNICO
AMPLIAÇÃO DO PROINFÂNCIA

CONTEÚDO: DETALHAMENTOS CRECHE 3 E CRECHE 2
ENDEREÇO : PÇA CAMPO INDAÍÁ, 477 - SÃO SEBASTIÃO
DORES DO INDAÍÁ/MG - 35610-000










ESCALAS: 1/50 DATA: 06/03/2026 FOLHA: 01/01

PROPRIETÁRIO:

MUNICÍPIO DE DORES DO INDAÍÁ CNPJ: 18.301.010/0001-22

PREFEITURA MUNICIPAL DE DORES DO INDAÍÁ
CNPJ: 18.301.010/0001-22
DEPARTAMENTO DE ENGENHARIA E CONVÊNIOS

MARCUS SACCHETTO DUARTE ENG. CIVIL CREA/MG: 241871/D

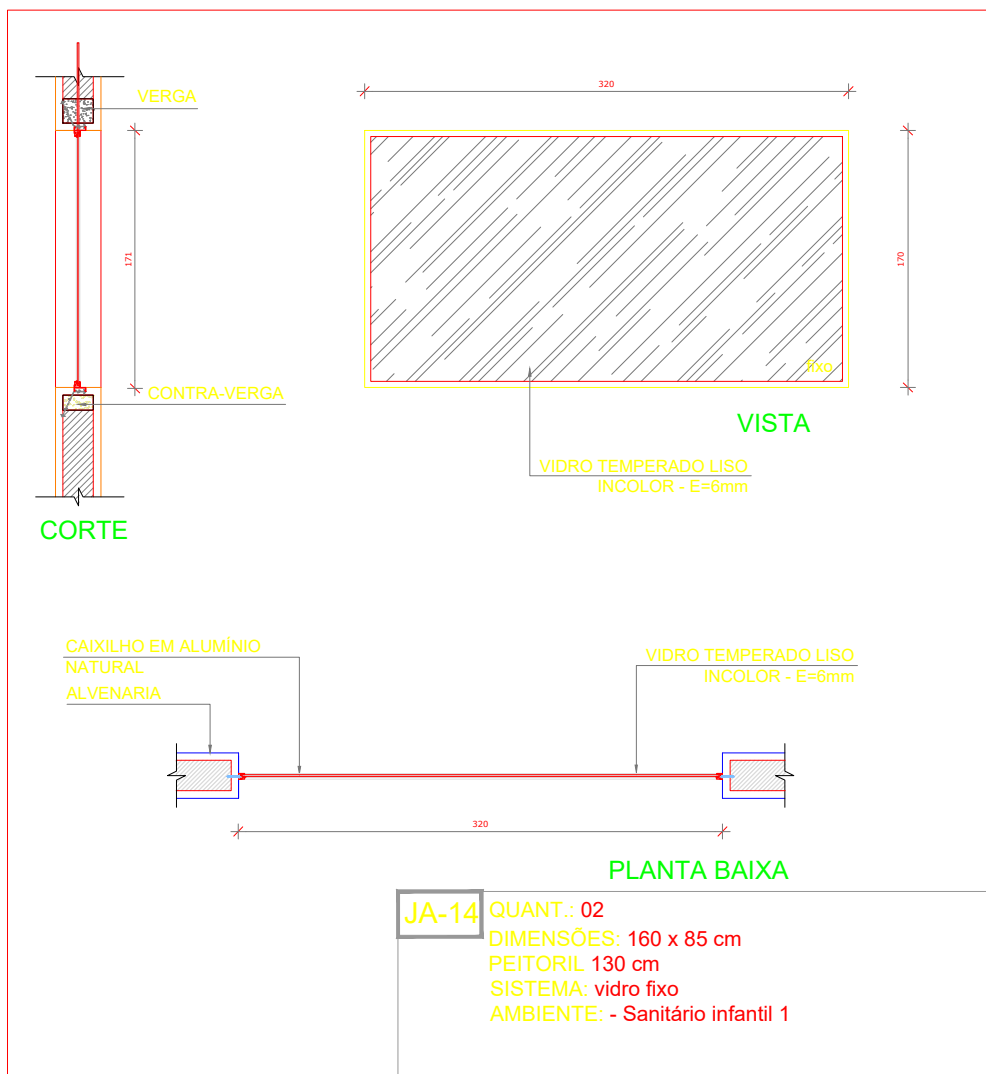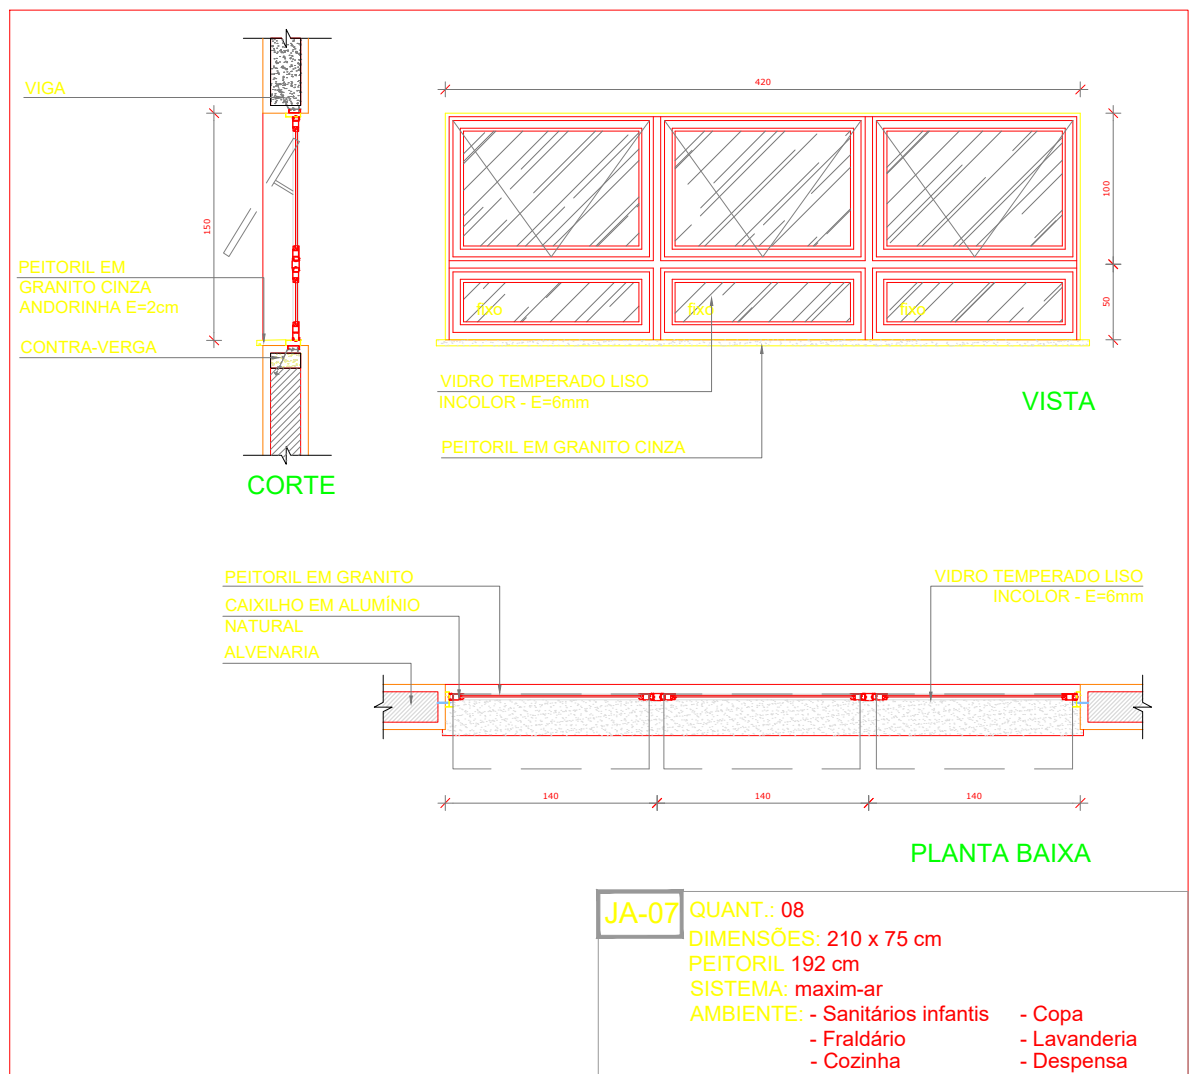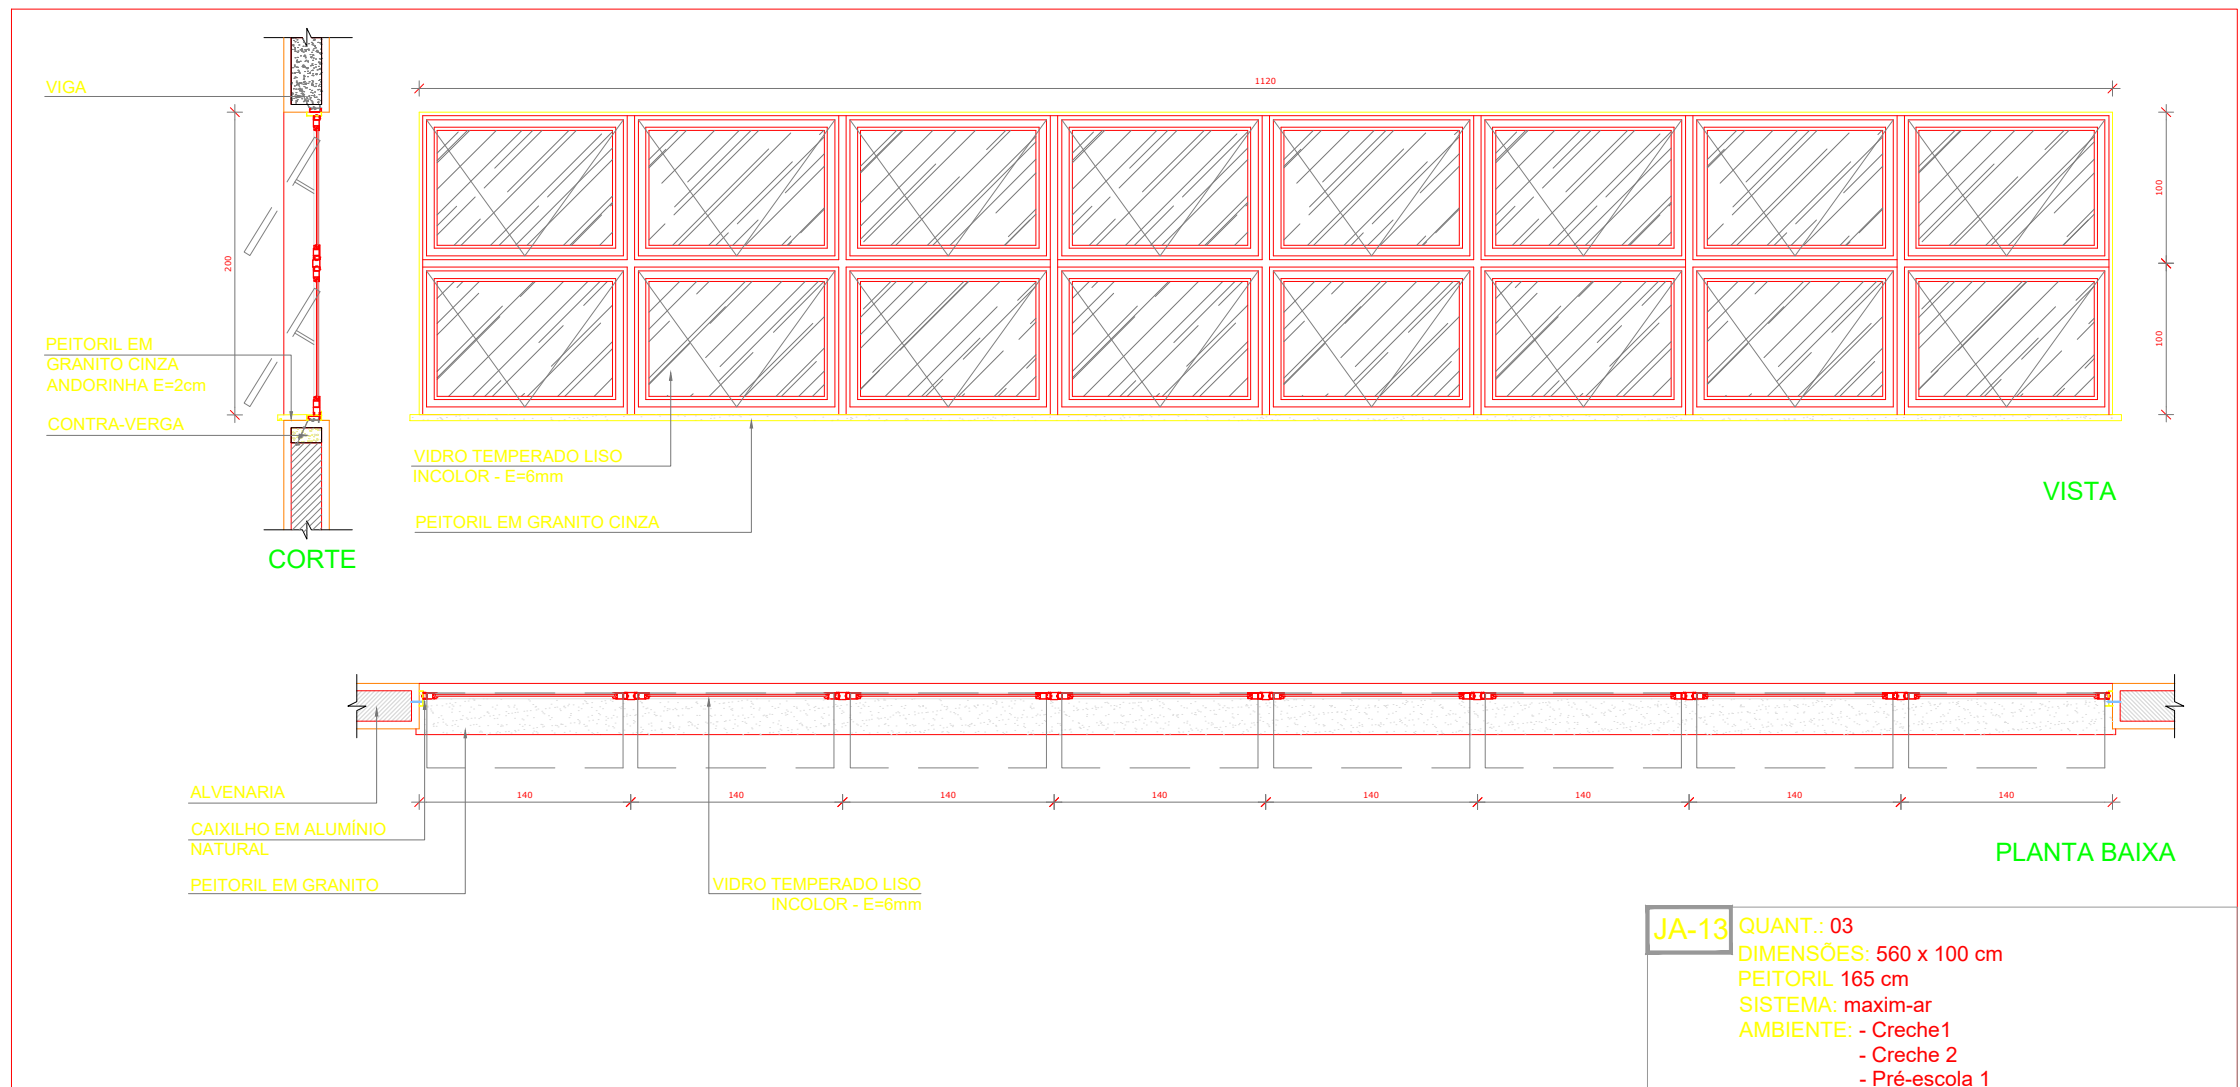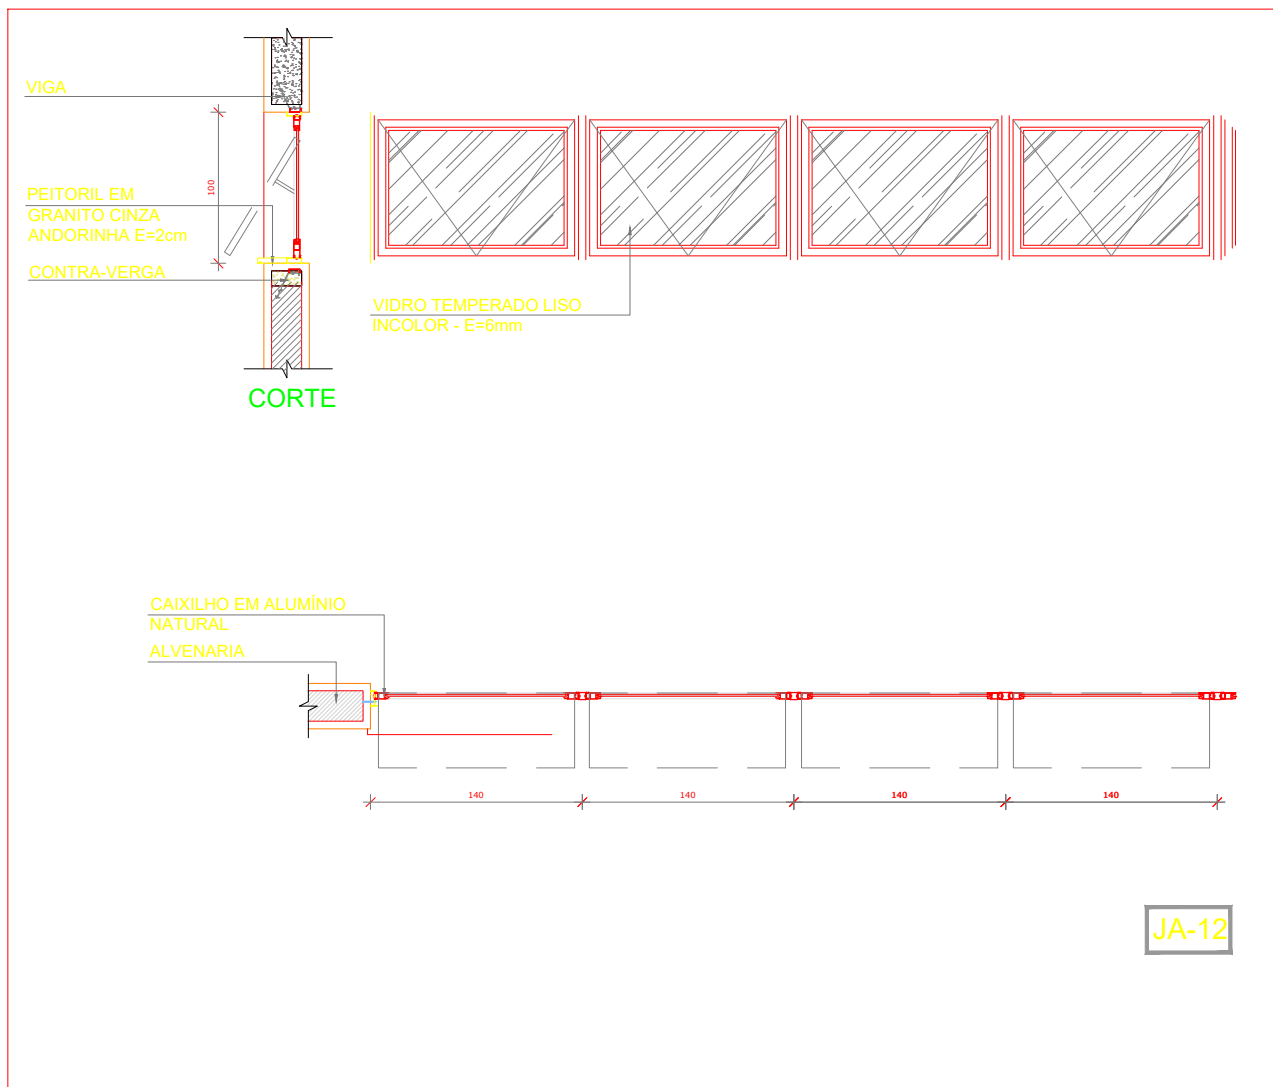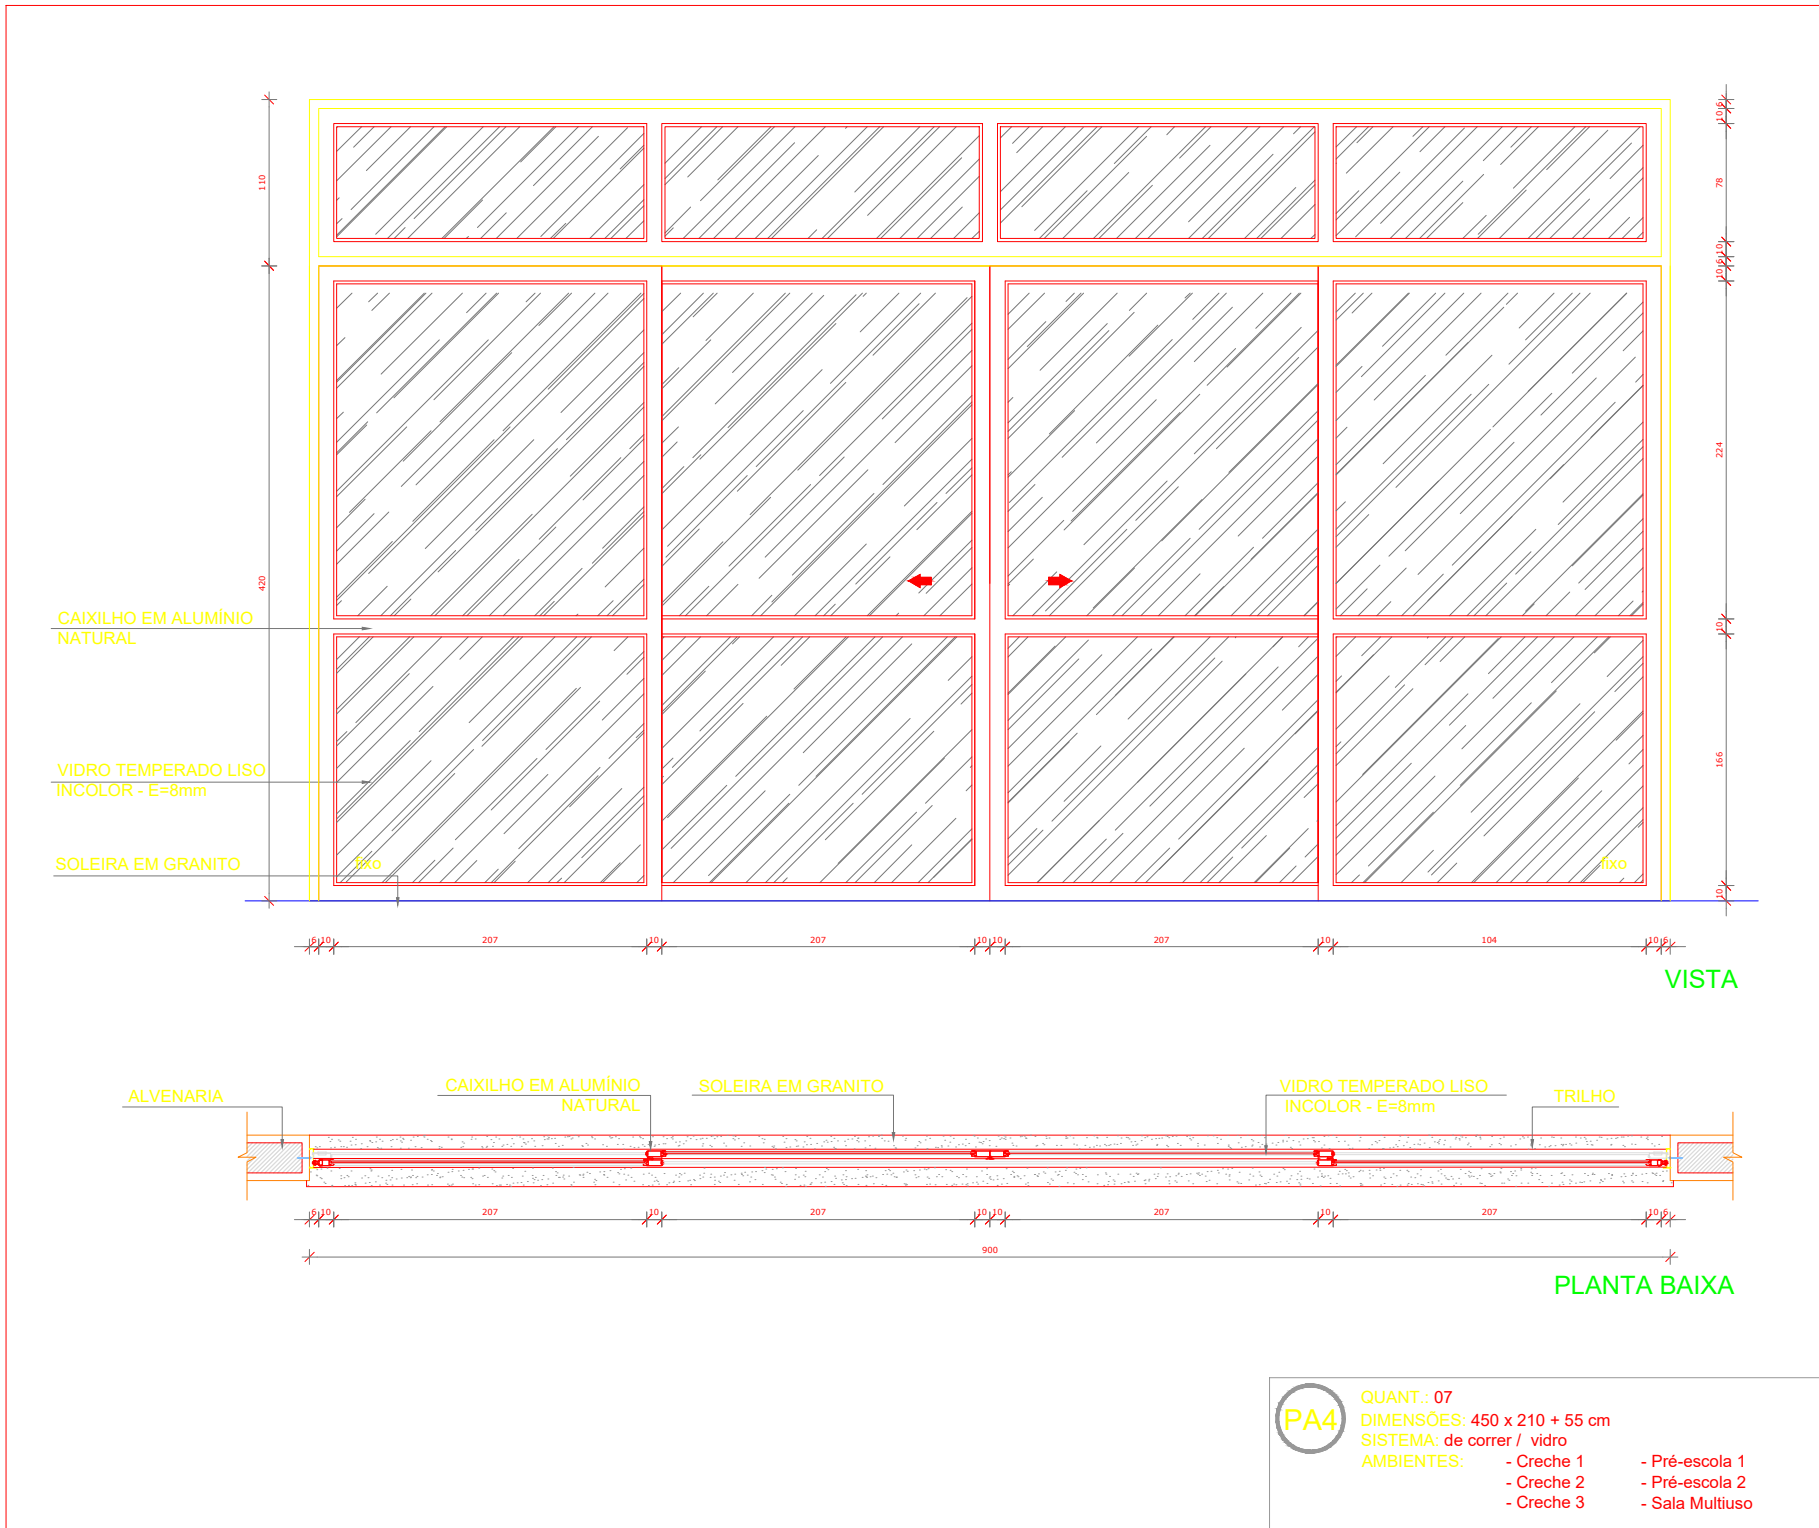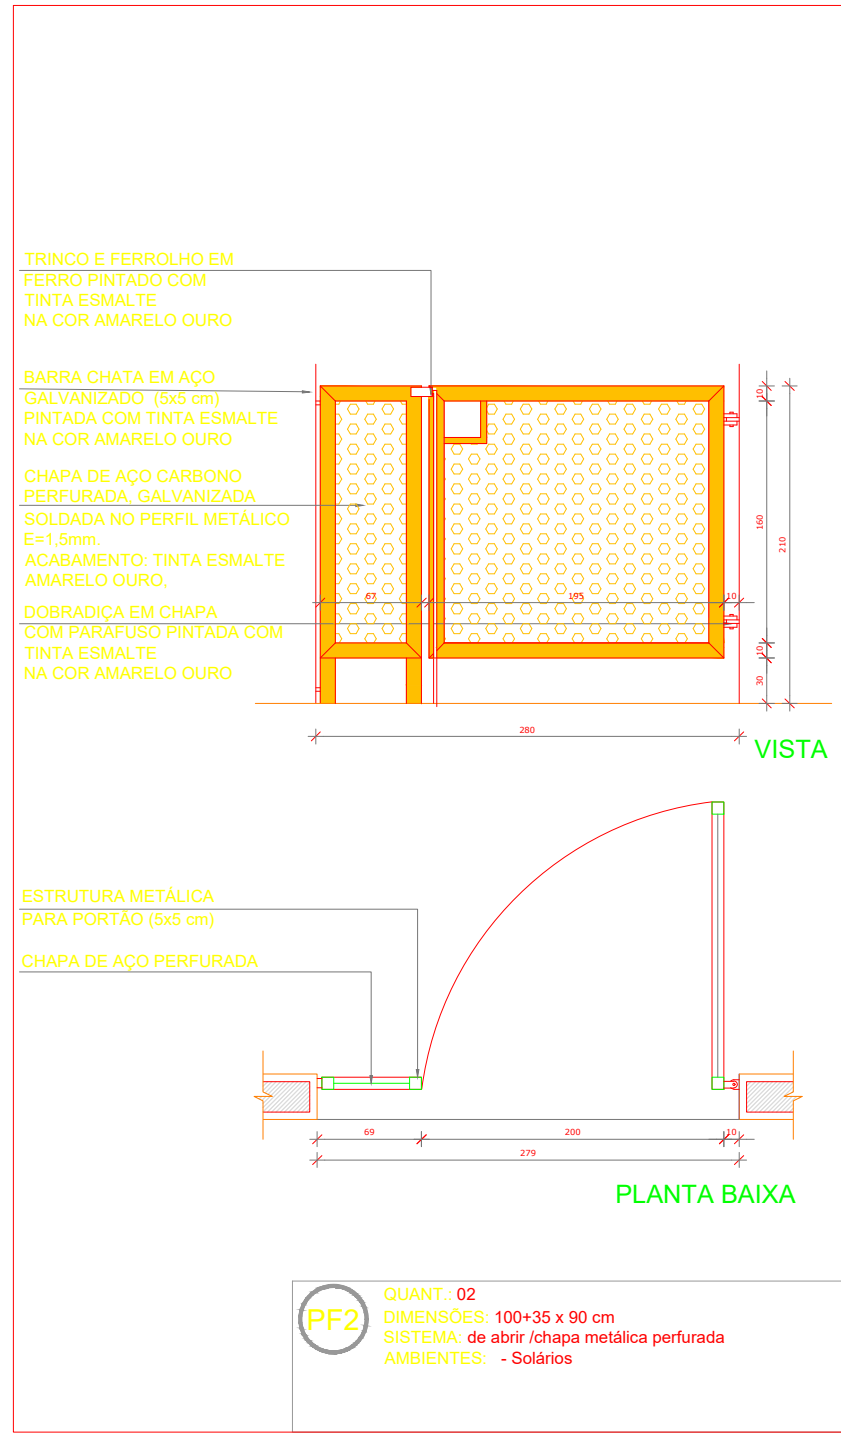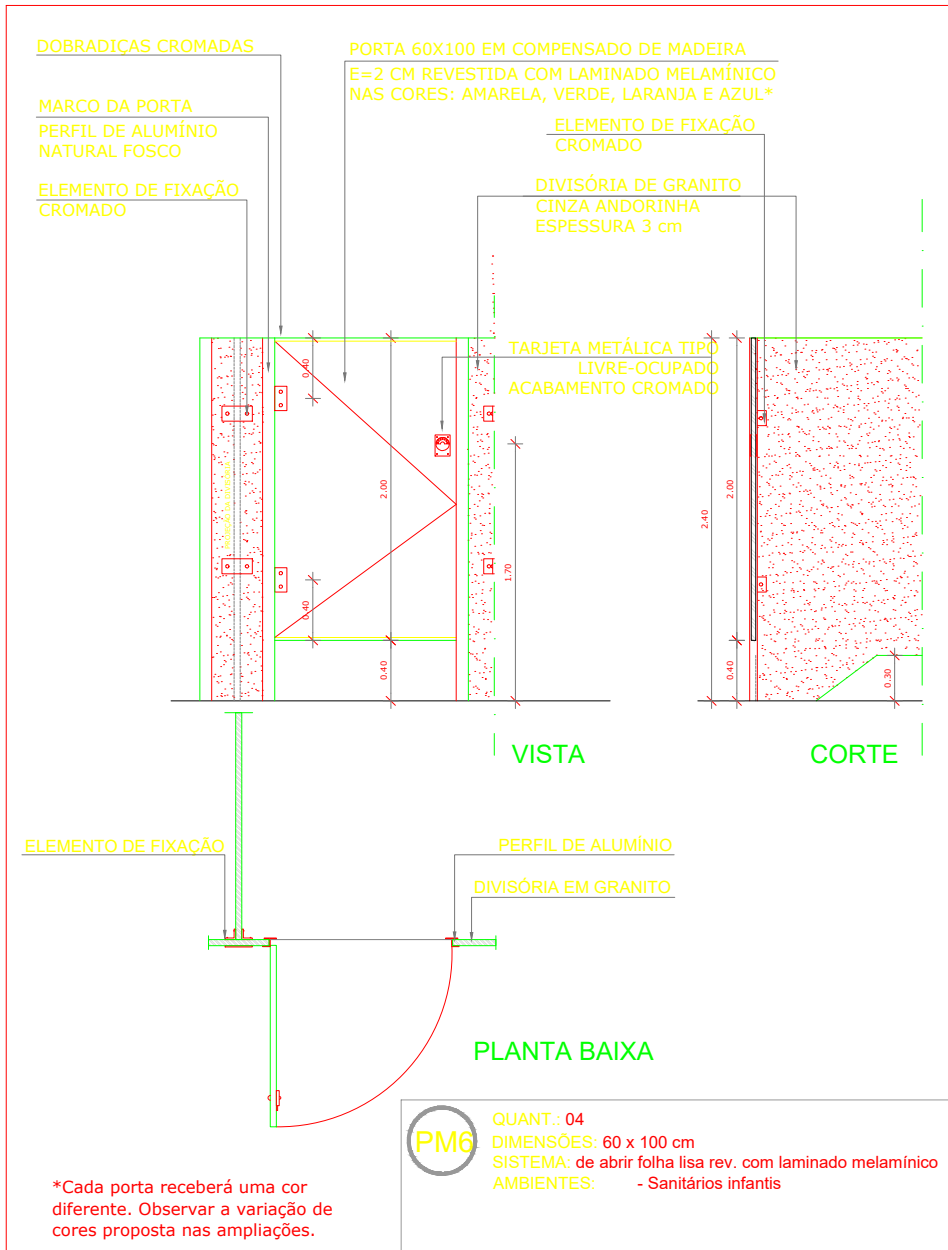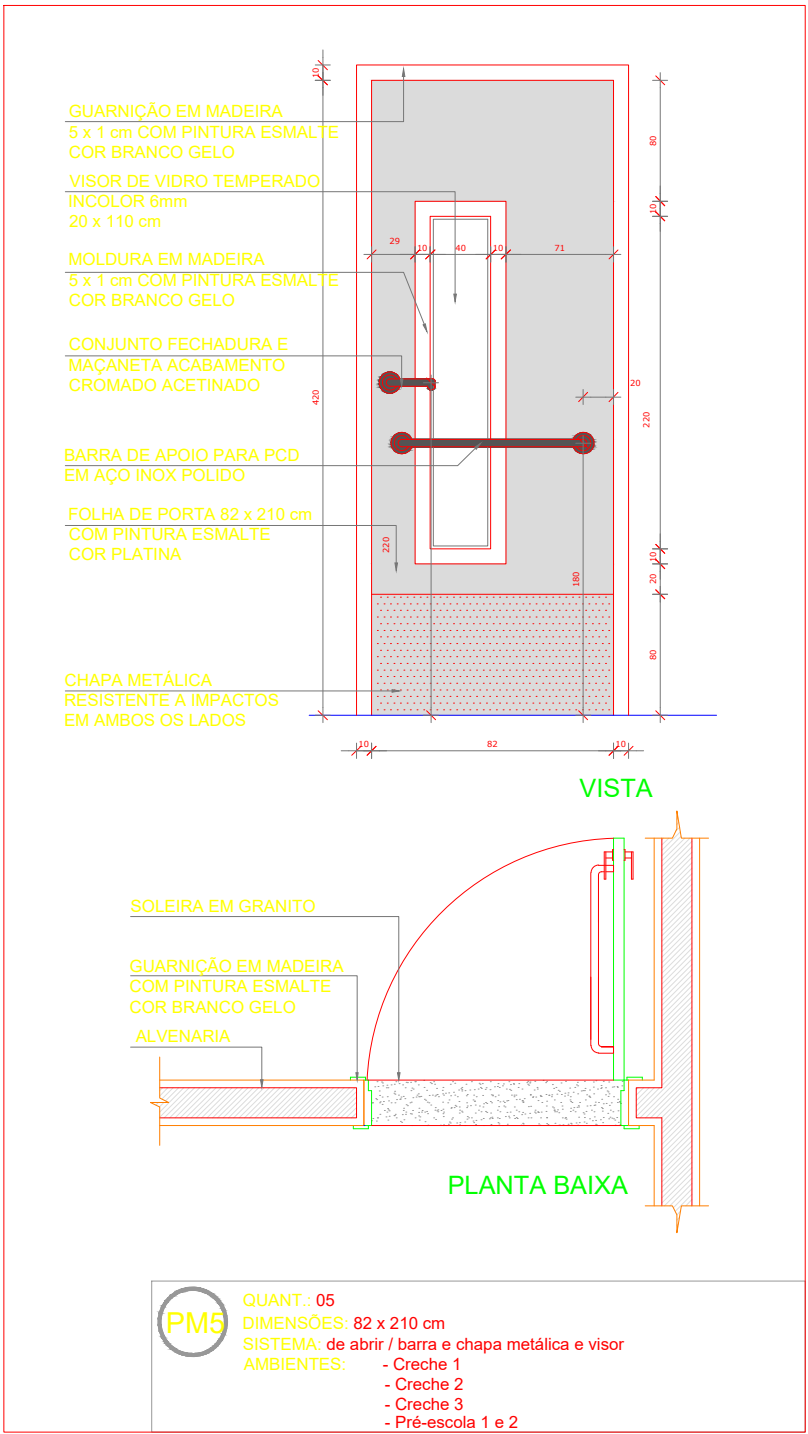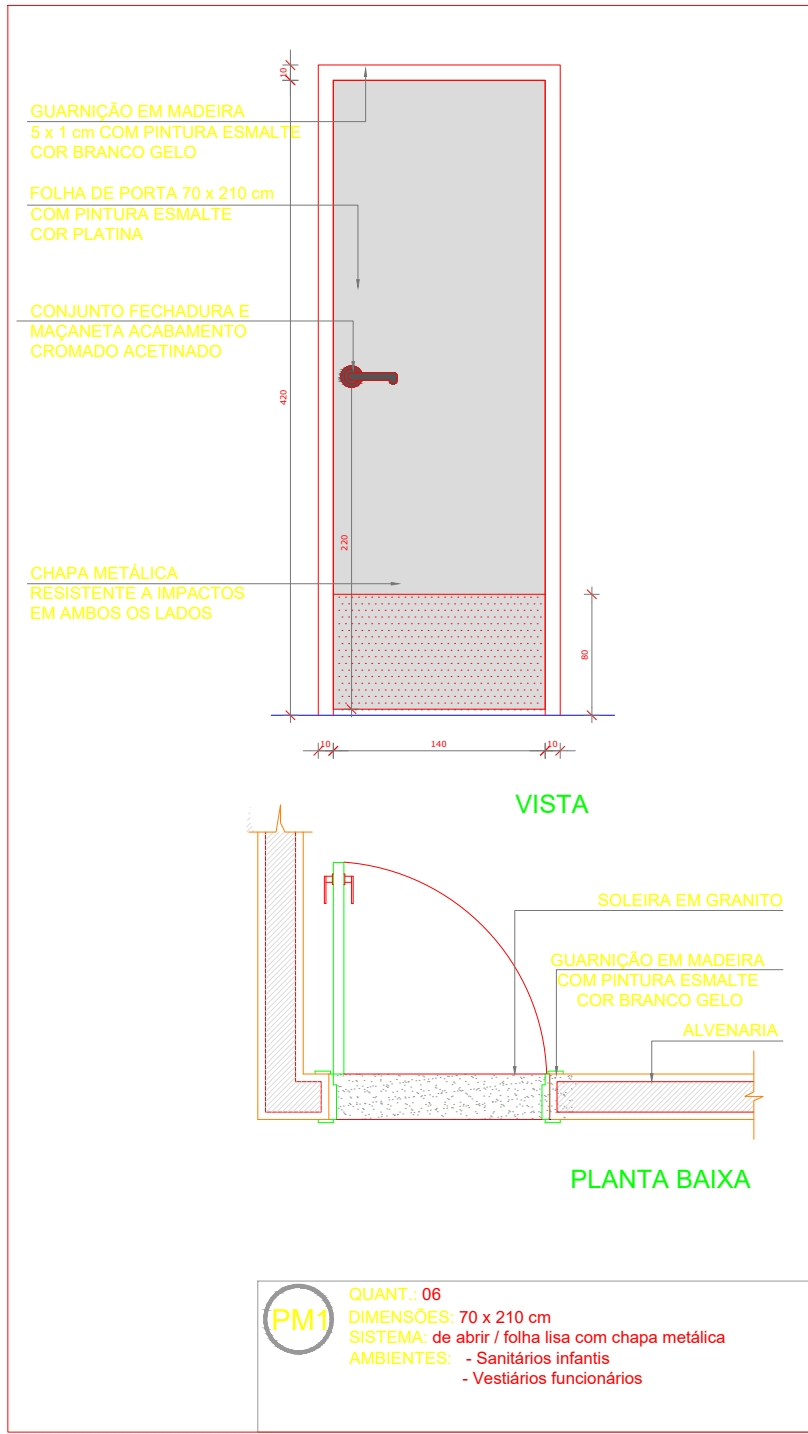

DETALHAMENTO - ESQUADRIAS

SEM ESCALA

PROJETO

RESPONSÁVEL TÉCNICO

PROJETO ARQUITETÔNICO AMPLIAÇÃO DO PROINFÂNCIA

CONTEÚDO: DETALHAMENTO ESQUADRIAS
ENDEREÇO: PÇA CAMPO INDAÍÁ, 477 - SÃO SEBASTIÃO
DORES DO INDAÍÁ/MG - 35610-000

ESCALAS: SEM ESCALA DATA: 06/03/2026 FOLHA: 01/01

PROPRIETÁRIO:

MUNICÍPIO DE DORES DO INDAÍÁ CPNJ: 18.301.010/0001-22

PREFEITURA MUNICIPAL DE DORES DO INDAÍÁ
CNPJ: 18.301.010/0001-22
DEPARTAMENTO DE ENGENHARIA E CONVÊNIOS



MARCUS SACCHETTO DUARTE ENG. CIVIL CREA/MG: 241871/D