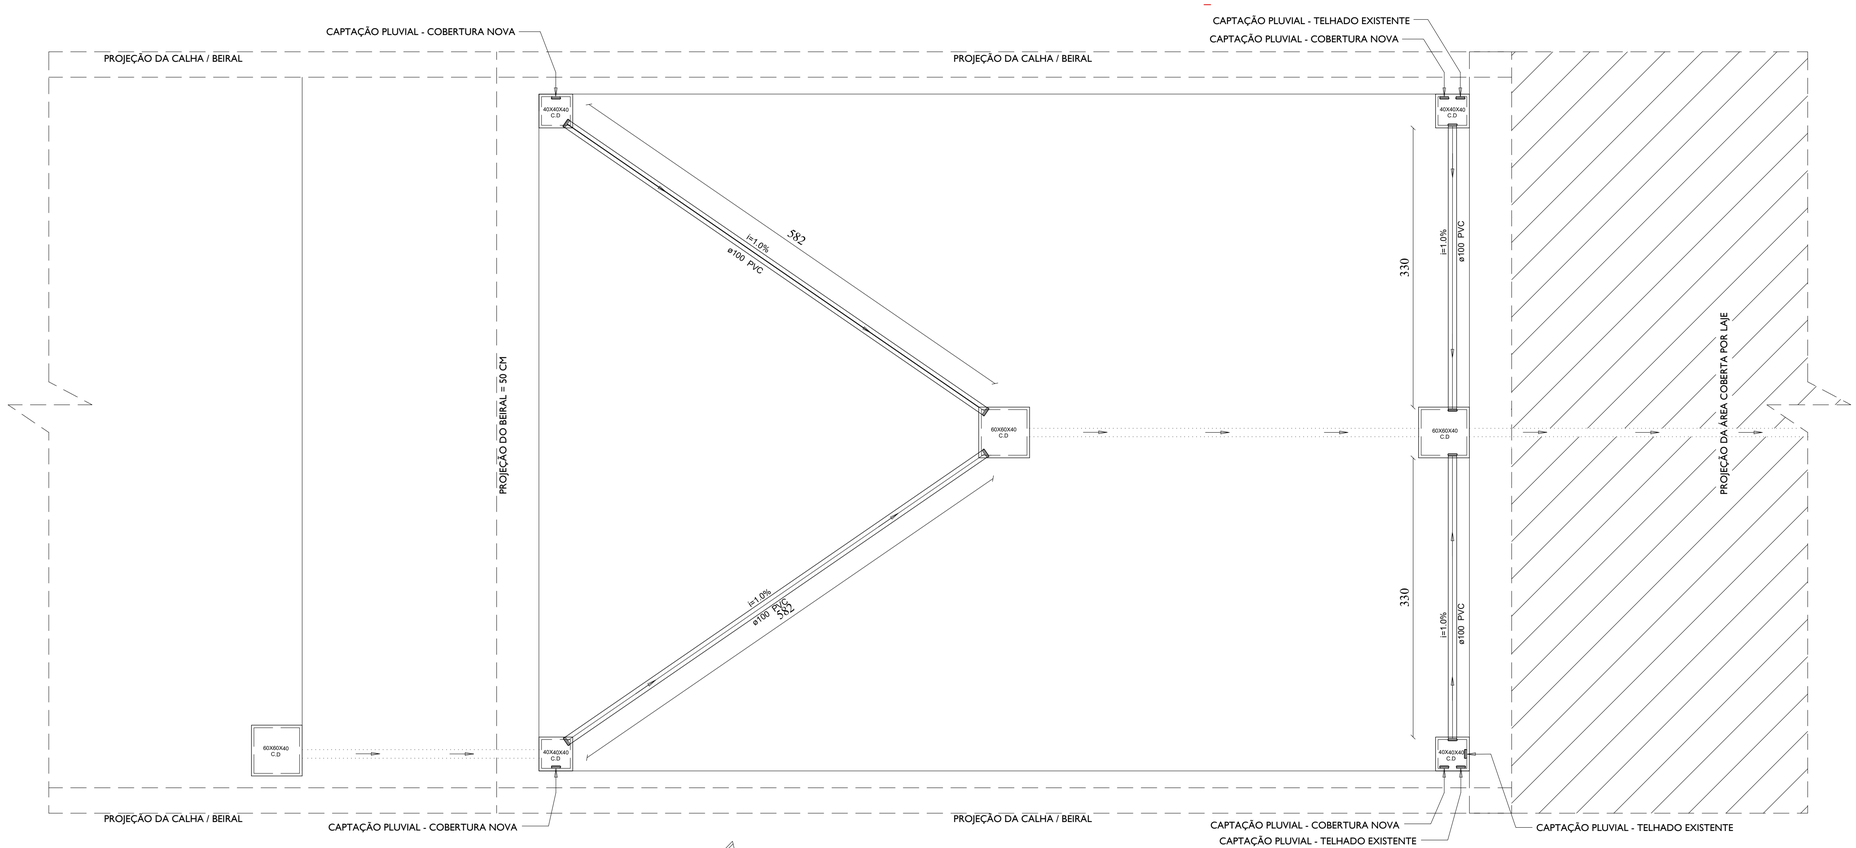

CAPTAÇÃO PLUVIAL

ESCALA: 1/75

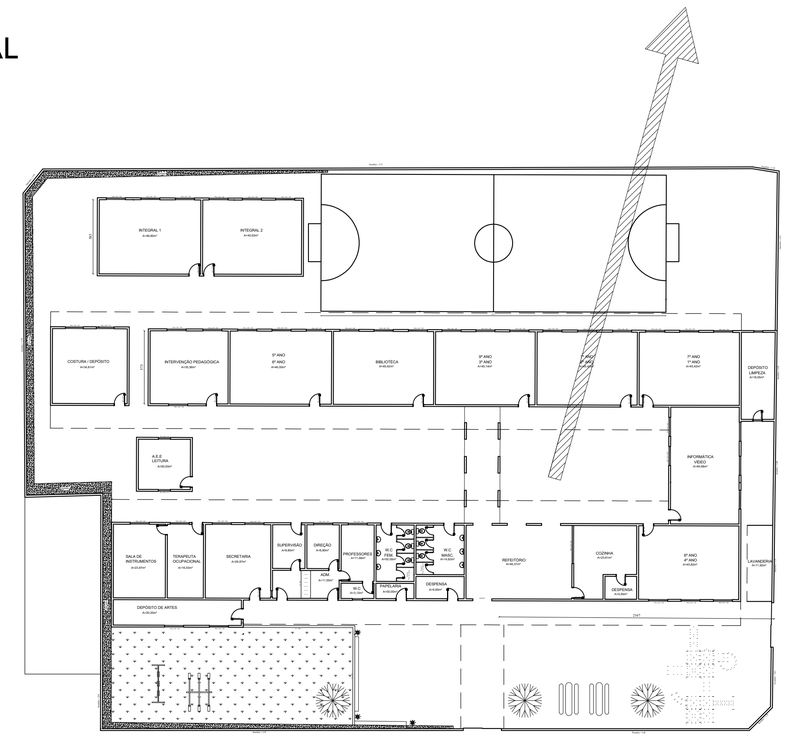

PLANTA BAIXA

ESCALA: 1/500

PREFEITURA MUNICIPAL DE DORES DO INDAIÁ

MINAS GERAIS - CNPJ: 18.301.010/0001-22

DEPARTAMENTO DE ENGENHARIA E CONVÊNIOS

PROJETO	PROJETO HIDRÁULICO - CAPTAÇÃO PLUVIAL ESCOLA MUNCIPAL IRMÃ LUIZA DE MARILAC DATA: 15/12/2025 FOLHA: 01 DE 01 ENDEREÇO: RUA AIMORÉS, 506 - BAIRRO SÃO JOSÉ DORES DO INDAÍA/MG - 35610-000
R.T	RESPONSÁVEL TÉCNICO: MARCUS SACCHETTO DUARTE CREA: 241871/D MG
IMÓVEL	PROPRIETÁRIO: MUNICÍPIO DE DORES DO INDAIÁ CNPJ: 18.301.010/0001-22 ESCOLA MUNICIPAL IRMÃ LUIZA DE MARILAC

Assinado digitalmente por MARCUS SACCHETTO DUARTE, Data: 18/12/2025 10:30
Código: bd83d357-e3f4-4f05-a6be-e384f4ffb8b5