




CORTE AA
Escala 1:50

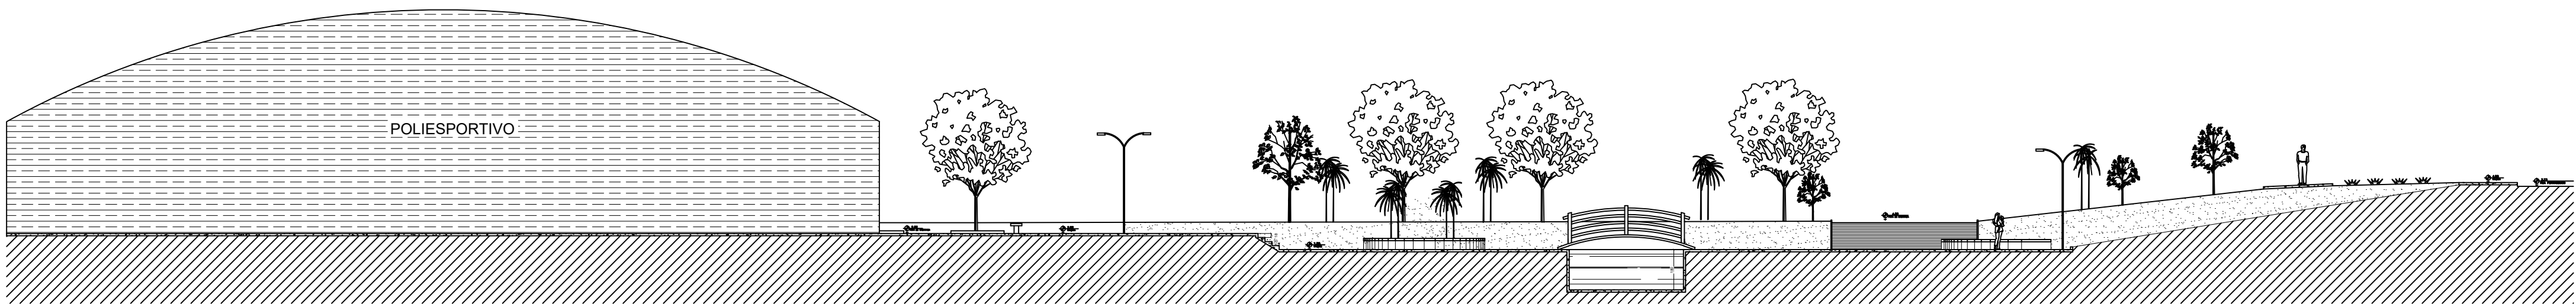

CORTE BB
Escala 1:50

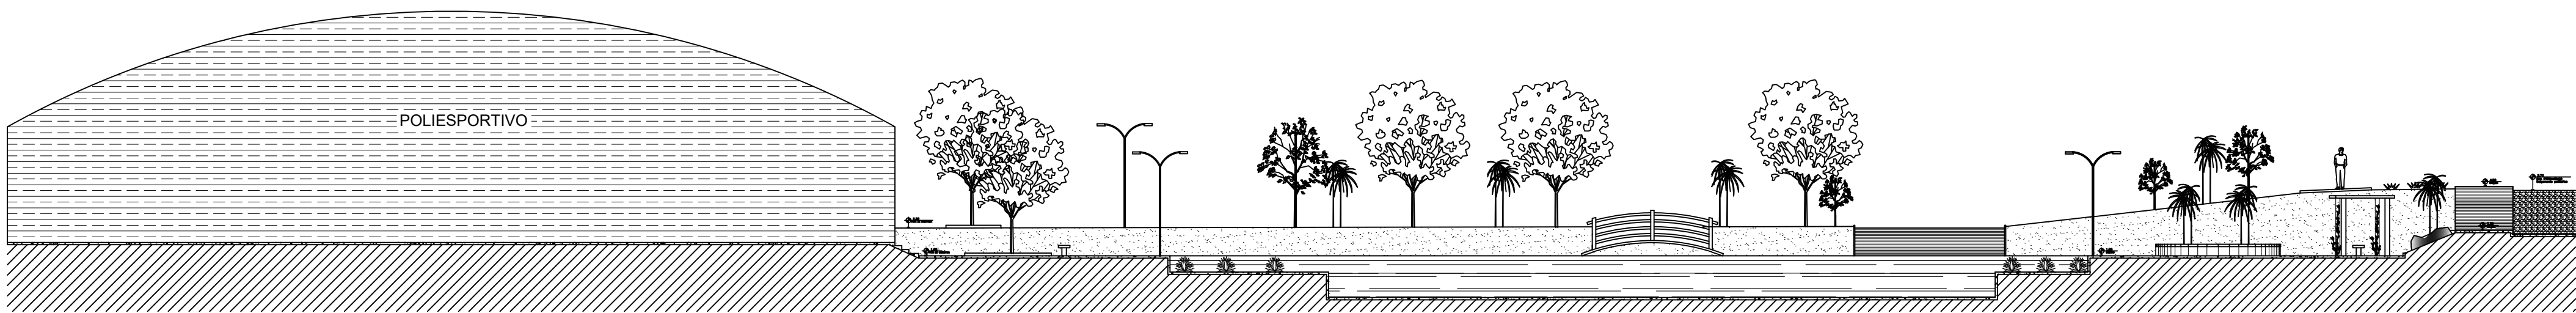


CORTE CC
Escala 1:50

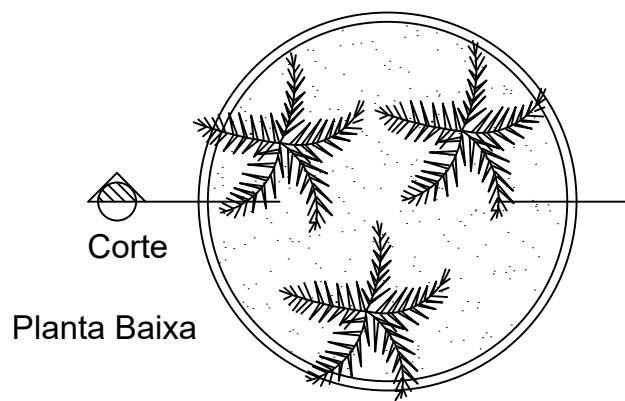


CANTEIRO DE CONCRETO


Detalhe construtivo
ESC 1/20

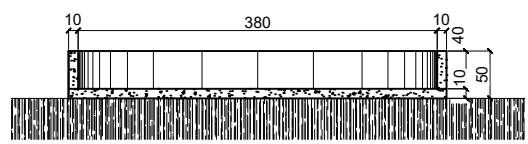

Corte

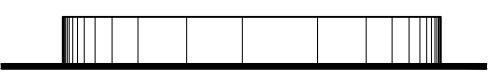


Elevação

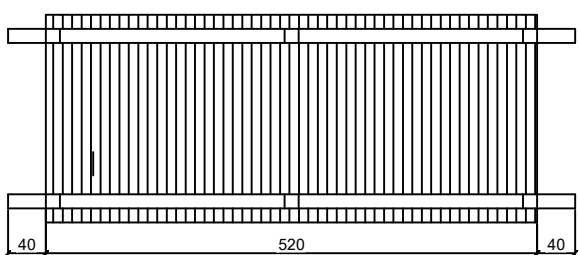


PLANTA

PONTE DE MADEIRA


Detalhe construtivo
ESC 1/50

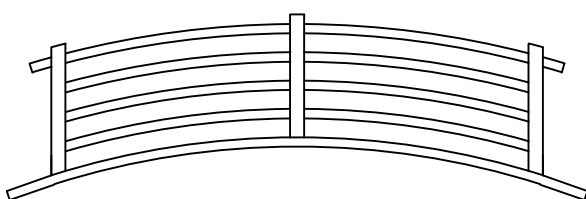



ELEVÇÃO LATERAL

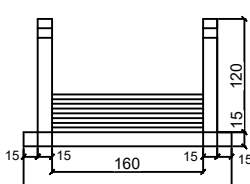

CORTE TRANSVERSAL

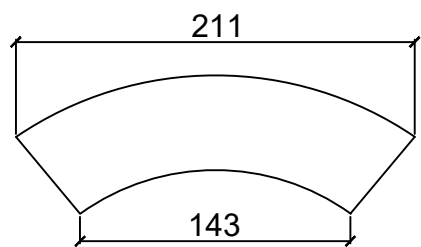


PLANTA

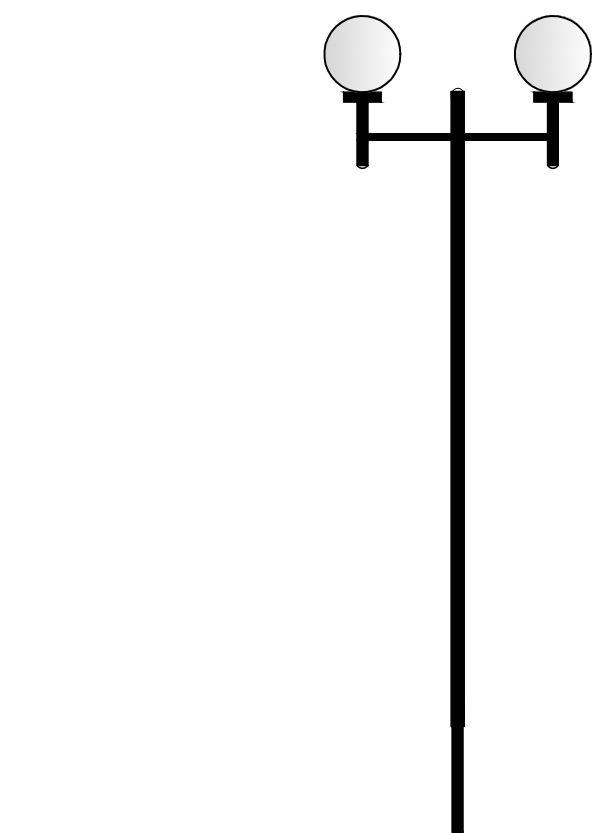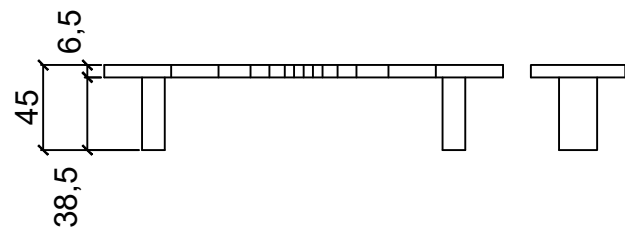

Poste de iluminação

Detalhe construtivo
ESC 1/10

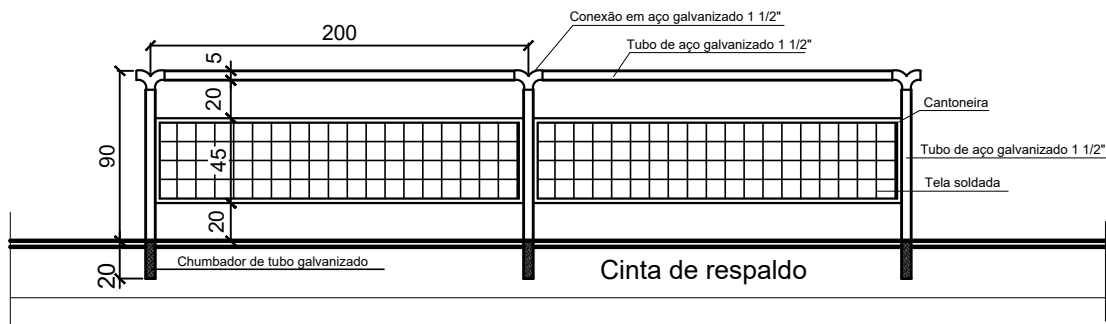

Guarda Corpo de Proteção

Detalhe construtivo
ESC 1/10

Prefeitura Municipal de Doros do Indaiá CNPJ: 18.301.010/0001-22 Praça do Rosário, nº 268, Bairro Rosário, CEP: 35.610-000			
MUNICÍPIO	RUA EDGAR PINTO FIUZA		BAIRRO: VALE DO SOL
	INSCRIÇÃO MUNICIPAL:		QUADRA: 04ÁREA: 4.234,00 m²
TÍTULO / TIPO: FONTE LUMINOSA DA PRAÇA DOS TRABALHADORES			
PROJETO	Cortes e Detalhamentos		DATA: MAR/2026
	MOD. ASSENTAMENTO: TAXA OCUPAÇÃO: COEF. APROVET:		ESCALA: INDICADA
	REPRESENTAÇÃO TÉCNICA:		
	PROPRIETÁRIO:		
ASSINATURA:	Prefeitura Municipal de Doros do Indaiá		
	CNPJ: 18.301.010/0001-22		
APPROVAÇÃO			

