

**NOTAS REFERENTE AO PSCIP**

- O USO DE GLP SERÁ ATRAVÉS DE BOTOÃO P45;
- O SISTEMA DE SINALIZAÇÃO DE EMERGÊNCIA ATENDERÁ AO CONTEÚDO NA INSTRUÇÃO TÉCNICA Nº 15 DO CBMAQ;
- DECRETO UTILIZADO PARA ELABORAÇÃO DO PROJETO: 47.998/2020;
- CONFORME A IT-08, OS VIDROS UTILIZADOS EM ROTAS DE SAÍDAS, GUARDA CORPO E JANELAS DEVERÃO SER DO TIPO ARMADOS, LAMINADOS OU INSULADO;
- AS LUMINÁRIAS DE EMERGÊNCIA DEVERÃO SER INSTALADAS ABAIXO DO COLCHÃO DE FUMAÇA;
- QUANTO AO USO DE PORTAS TRANSLUCIDAS OU TRANSPARENTES, DEVE SER UTILIZADO SINALIZAÇÃO COMPLEMENTAR, ATENDENDO AO ITEM 6.2.2 ALÍNEA D, DA IT-15;
- DEVE ATENDER O ITEM 5.1 DA IT-34: A LEI ESTADUAL 14.130, DE 19 DE DEZEMBRO DE 2001, ESTABELECE EM SEUS ARTIGOS 6º E 7º, RESPECTIVAMENTE, A OBRIGATORIEDADE DA PRESENÇA DE RESPONSÁVEL TÉCNICO, NA FORMA ESTABELECIDA EM REGULAMENTO DO CBMAQ, EM EVENTO TEMPORÁRIO REALIZADO NO ESTADO DE MINAS GERAIS E O CADASTRAMENTO NO CBMAQ DE PESSOA FÍSICA OU JURÍDICA RESPONSÁVEL PELA COMERCIALIZAÇÃO, INSTALAÇÃO, MANUTENÇÃO E CONSERVAÇÃO DE APARELHOS DE PREVENÇÃO CONTRA INCÊNDIO E FUMOS UTILIZADOS EM EDIFICAÇÕES DE USO COLETIVO;
- DEVE ATENDER O ITEM 5.1 DA IT-34: O DECRETO ESTADUAL Nº 47.998/2020, QUE REGULAMENTA A LEI Nº 14.130/2001, ESTABELECE, NO ARTIGO 12, QUE A PESSOA FÍSICA OU JURÍDICA RESPONSÁVEL PELA COMERCIALIZAÇÃO, INSTALAÇÃO, MANUTENÇÃO E CONSERVAÇÃO DE APARELHOS DE PREVENÇÃO CONTRA INCÊNDIO E FUMOS UTILIZADOS EM EDIFICAÇÕES DE USO COLETIVO, DEVERÁ CADASTRAR-SE NO CBMAQ PARA O EXERCÍCIO DESSAS ATIVIDADES;
- OS CORRIMÕES DAS ESCADAS E/OU RAMPAS DEVERÃO SER CONTÍNUOS, SEM INTERRUÇÃO NOS PATAMARES, PROLONGANDO-SE, PELO MENOS 20,0cm DO INÍCIO E TÉRMINO DAS ESCADAS E/OU RAMPAS.

**TABELA DE SINALIZAÇÃO DE EMERGÊNCIA**



SINALIZAÇÃO DE ORIENTAÇÃO E SALVAMENTO					
COD. DIM.	SÍMBOLO	QUANT.	SIGNIFICADO	FORMA E COR	APLICAÇÃO
SINALIZAÇÃO DE EQUIPAMENTOS DE COMBATE A INCÊNDIO					
COD. DIM.	SÍMBOLO	QUANT.	SIGNIFICADO	FORMA E COR	APLICAÇÃO
05 L/H		05	EXTINTOR DE INCÊNDIO	SÍMBOLO: QUADRADO VERDE, LÂMINA VERDE FOTOLUMINESCENTE	INDICAÇÃO DE LOCALIZAÇÃO DE EXTINTORES DE INCÊNDIO
SINALIZAÇÃO COMPLEMENTAR DE COMBATE A INCÊNDIO					
COD. DIM.	SÍMBOLO	QUANT.	SIGNIFICADO	FORMA E COR	APLICAÇÃO
M1 L/H		01	INDICAÇÃO DOS EXTINTORES DE INCÊNDIO	SÍMBOLO: QUADRADO VERDE, LÂMINA VERDE FOTOLUMINESCENTE	INDICAÇÃO DOS EXTINTORES DE INCÊNDIO
M2 L/H		01	INDICAÇÃO DA LOCALIZAÇÃO DO EXTINTOR DE INCÊNDIO	SÍMBOLO: QUADRADO VERDE, LÂMINA VERDE FOTOLUMINESCENTE	INDICAÇÃO DA LOCALIZAÇÃO DO EXTINTOR DE INCÊNDIO
M3 L/H		01	APRETE E DISPOSITIVO DE MONTAGEM DE EXTINTOR	SÍMBOLO: QUADRADO VERDE, LÂMINA VERDE FOTOLUMINESCENTE	INDICAÇÃO DE SAÍDA DE EMERGÊNCIA COM DISPOSITIVO ANTI-IMPACTO
M7 L/H		01	A PORTA PARA ABERTURA DURANTE EMERGÊNCIA	SÍMBOLO: QUADRADO VERDE, LÂMINA VERDE FOTOLUMINESCENTE	INDICAÇÃO DE SAÍDA DE EMERGÊNCIA COM DISPOSITIVO ANTI-IMPACTO
PLACAS ESPECIAIS					
COD. DIM.	SÍMBOLO	QUANT.	SIGNIFICADO	FORMA E COR	APLICAÇÃO

**E.2 QUADRO INFORMATIVO – MEDIDAS DE SEGURANÇA**

BOMBEIRO MILITAR				
QUADRO INFORMATIVO MEDIDAS DE SEGURANÇA				
LEGISLAÇÃO				
NORMA ADOTADA PARA DEFINIÇÃO DE MEDIDAS		DECRETO Nº 47.998/2020		
TABELA	TABELA 6 DA IT-01 9ª EDIÇÃO			
SITUAÇÃO DA EDIFICAÇÃO	NOVA			
MEDIDAS DE SEGURANÇA	REFERÊNCIAS NORMATIVAS E OBSERVAÇÕES			
SAÍDAS DE EMERGÊNCIA	CONFORME IT-08			
BRIGADA DE INCÊNDIO	CONFORME IT-12			
ILUMINAÇÃO DE EMERGÊNCIA	CONFORME NBR 10.898/2013			
SINALIZAÇÃO DE EMERGÊNCIA	CONFORME IT-15			
EXTINTORES	CONFORME IT-16			
CONTROLE DE MATERIAIS DE ACABAMENTOS E DE REVESTIMENTO	CONFORME IT-38			
CLASSIFICAÇÃO DE OCUPAÇÃO E CARGA DE INCÊNDIO				
GRUPO	OCUPAÇÃO	DIVISÃO	DESCRIÇÃO/EXEMPLO	CARGA DE INCÊNDIO EM MJ/M²
F	REUNIÃO PÚBLICA	F-B	RESTAURANTE	300 MJ/M²

**LEGENDA**

OTDE	SÍMBOLO	DESCRIÇÃO
05		EXTINTORES PORTÁTEIS CARGA DE PÓ ABC - 2-A-20-B-C
11		PONTO DE ILUMINAÇÃO DE EMERGÊNCIA
01		PONTO DE ILUMINAÇÃO TIPO FAROL DUPLO - 1.220 LUMENS
01		ABRIGO PARA EXTINTOR PORTÁTIL
--		PAREDE RESISTENTE AO FOGO TRF 120 MN
--		FINAL DA ROTA DE FUGA
--		DIREÇÃO DO FLUXO DA ROTA DE FUGA
--		CENTRAL DE GLP
02		BARRA ANTI-PÂNICO

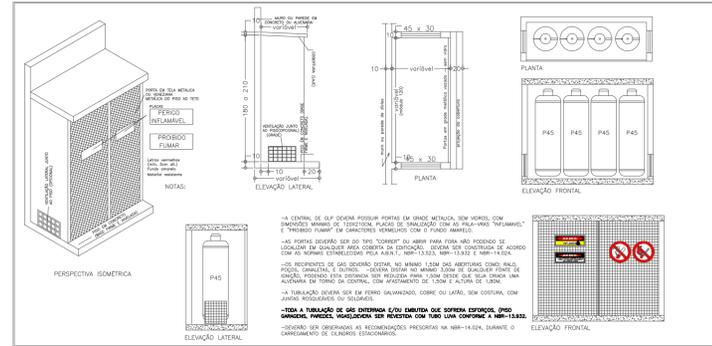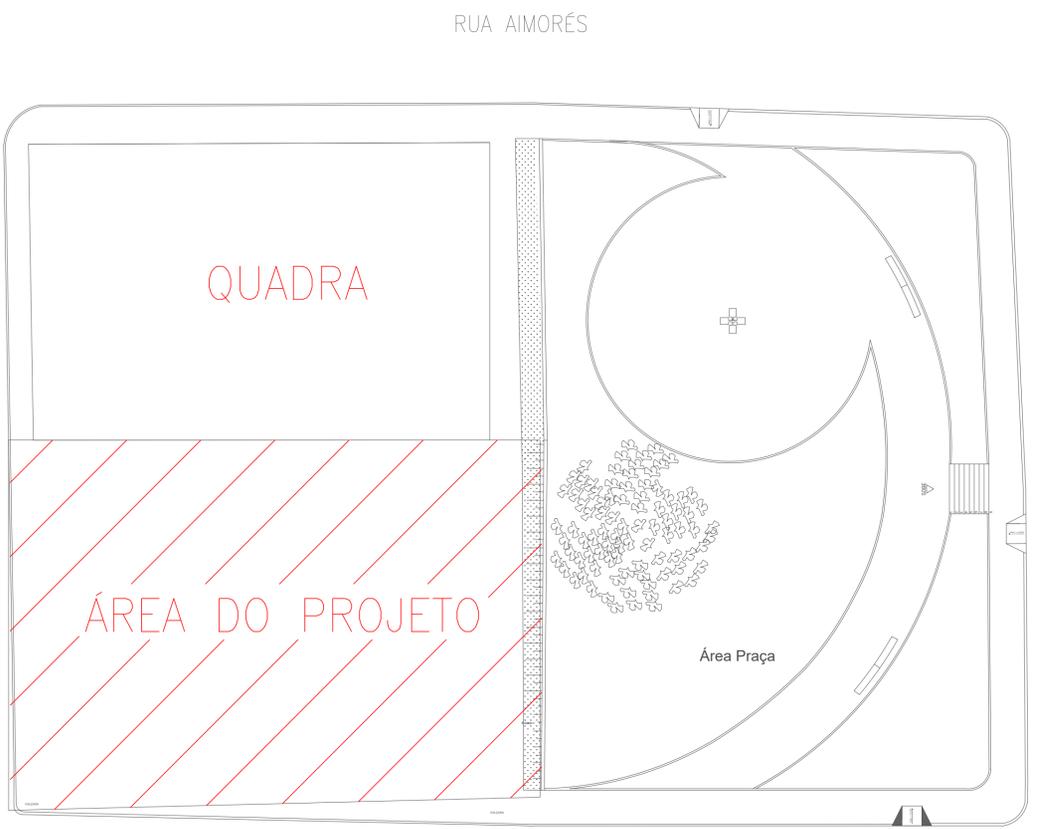

**QUADRO DE ÁREAS**

PAVIMENTOS / DESCRIÇÃO	ÁREA (m²) TOTAL PAVTO
PLANTA PAVIMENTO TERREO	682,47 m²
<b>ÁREA TOTAL</b>	<b>682,47 m²</b>

REVISÕES			TÍTULO	
REV.	DATA	NOME	RESTAURANTE POPULAR "DORES DO INDAÍÁ"	
11			PROJETO	
10			PROJETO TÉCNICO DE PROTEÇÃO CONTRA INCÊNDIO	
09			ENDEREÇO OBRA	
08			RUA GUAJAJARAS, S/N - BAIRRO SÃO JOSÉ - DORES DO INDAÍÁ - MG	
07			CONTRATANTE	
06			MUNICÍPIO DE DORES DO INDAÍÁ	
05			CPF	18.301.010/0001-22
04			AUTOR DO PROJETO	
03			CAU / CREA	186.810/D
02	27/07/2023	THIAGO	THIAGO HENRIQUE FERREIRA	
01	14/07/2023	THIAGO	CONTÉM: DETALHES DIVERSOS, E 2 QUADRO INFORMATIVO DAS MEDIDAS DE SEGURANÇA, NOTAS DIVERSAS, PLANTA DE LOCALIZAÇÃO, LEGENDA E QUADRO DE ÁREAS	

DATA: JULHO / 2023

ESCALA: INDICADAS

FOLHA: 01/02

**01 PLANTA DE LOCALIZAÇÃO**  
ESCALA: 1/200