



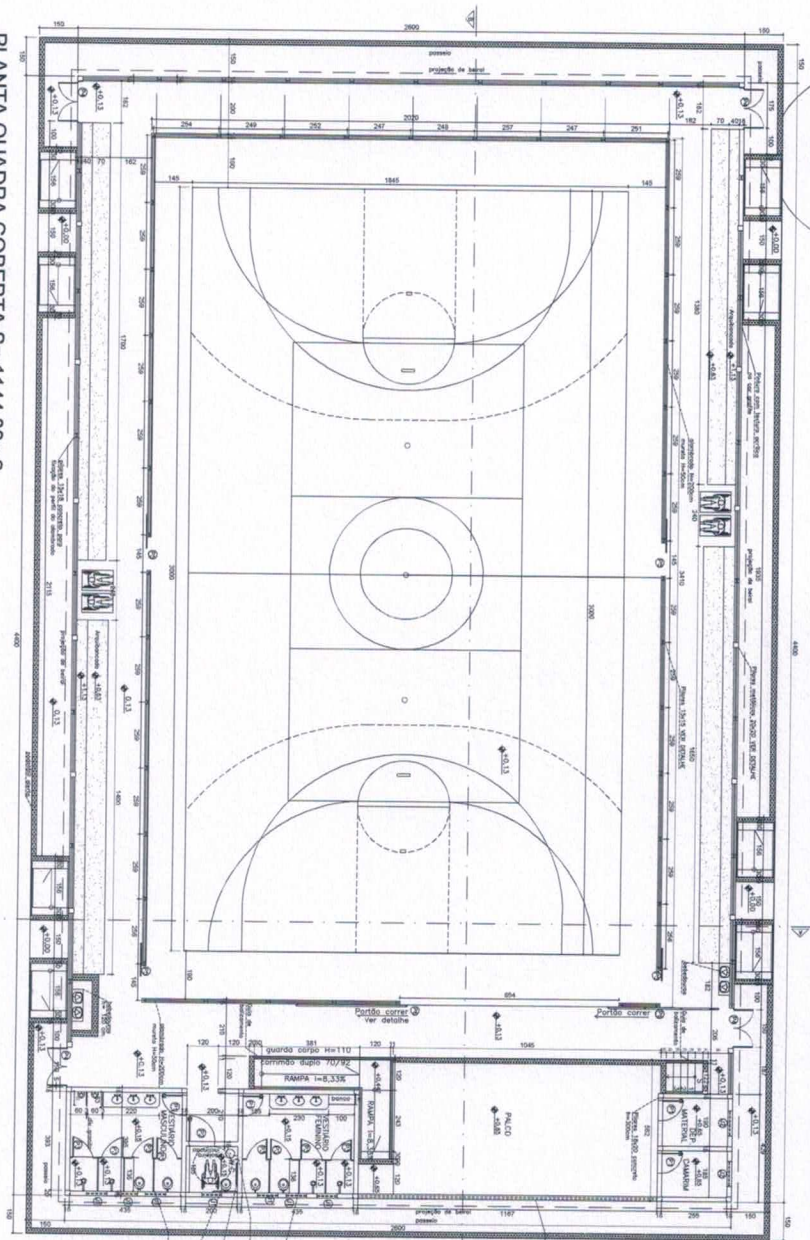

PLANTA QUADRA COBERTA S= 1144,00m²
escala 1/100

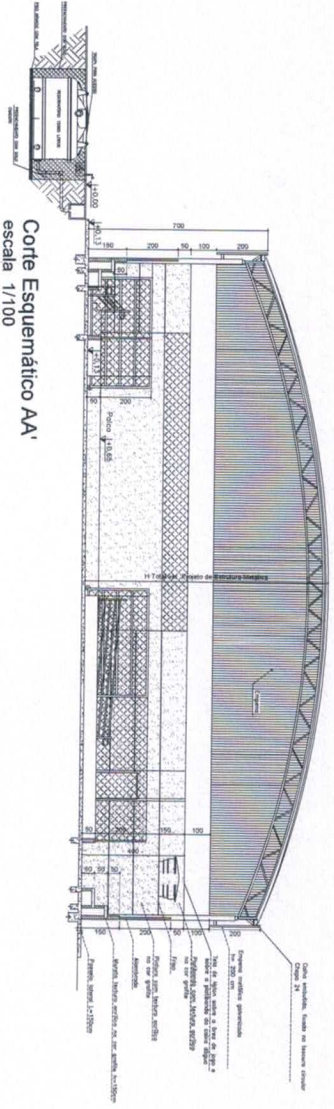

Corte Esquemático AA'
escala 1/100


LEGENDA: ESQUADRIAS

J1	80 x 100 x 180cm - bascula
J2	100 x 60 x 180cm - bascula
P1	80 x 210 - porta (metálica)
P2	100 x 210 - porta (metálica)
P3	80 x 165 - porta sanitário (metálica)
P4*	150 x 350 - portão (alumiado)
P5	130 x 350 - portão (alumiado-corre)
P6	427 x 250 - portão (alumiado-corre)

* Este portão deverá abrir 180°




Detalhe do portão P6
s/escala

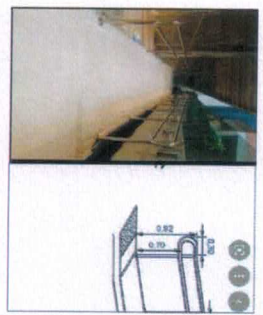


Detalhe da Rampa
s/escala


PROJETO		EDIFICAÇÃO	TERRENO
CADASTRO TÉCNICO		ÁREAS	CADASTRO MUNICIPAL


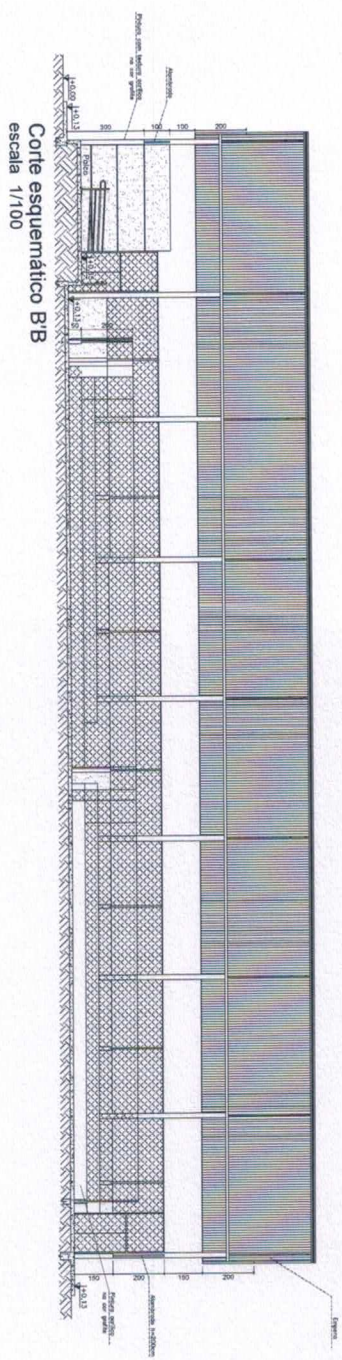




Corte esquemático B'B
escala 1/100

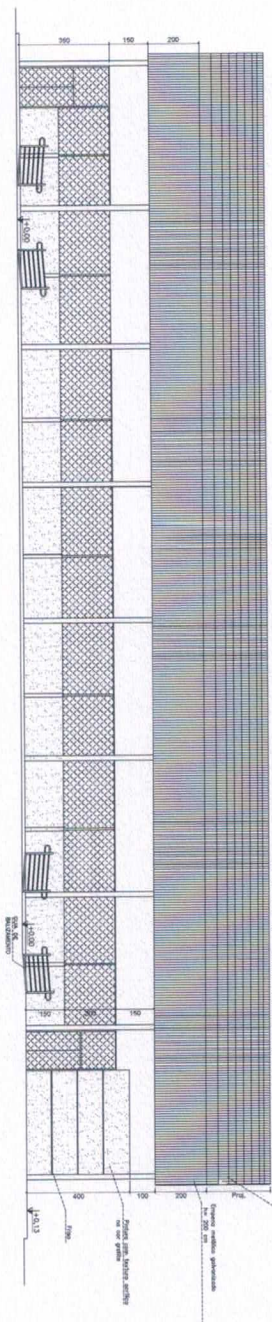

Fachada
escala 1/100

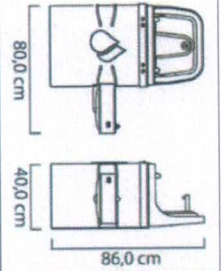

Detalhe do Bebedouro s/escala

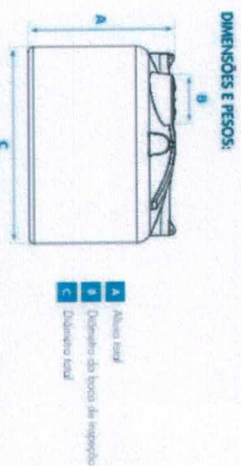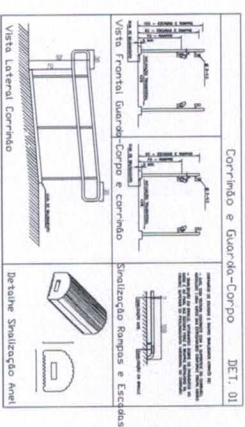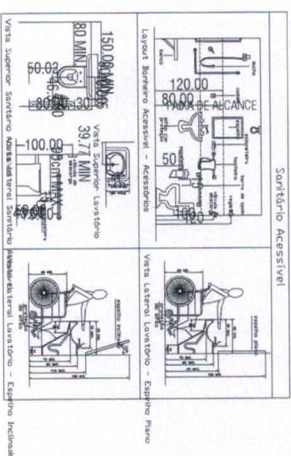

DIMENSÕES E PESOS:

310	0.52	0.60	1.00
590	0.65	0.60	1.16
1,000	0.80	0.60	1.48
1,790	0.95	0.65	1.65
2,005	1.13	0.60	1.68
2,505	1.21	0.60	1.80
3,000	1.29	0.60	1.90
5,000	1.51	0.60	2.25
10,000	1.78	0.60	2.78
15,000	1.70	0.60	2.20
20,000	2.83	0.60	3.17

- 1- Diâmetros aproximados:
2- Os Torques até 3.000 l é vêm com Adaptador (Torque) medido: 50 mm x 1/4" na solda
3- Os Torques a partir de 5.000 l é vêm com o Adaptador (Torque): 60 mm x 2" na solda

Dimensões do Reservatório - ver corte AA
s/escala

[illegible]