


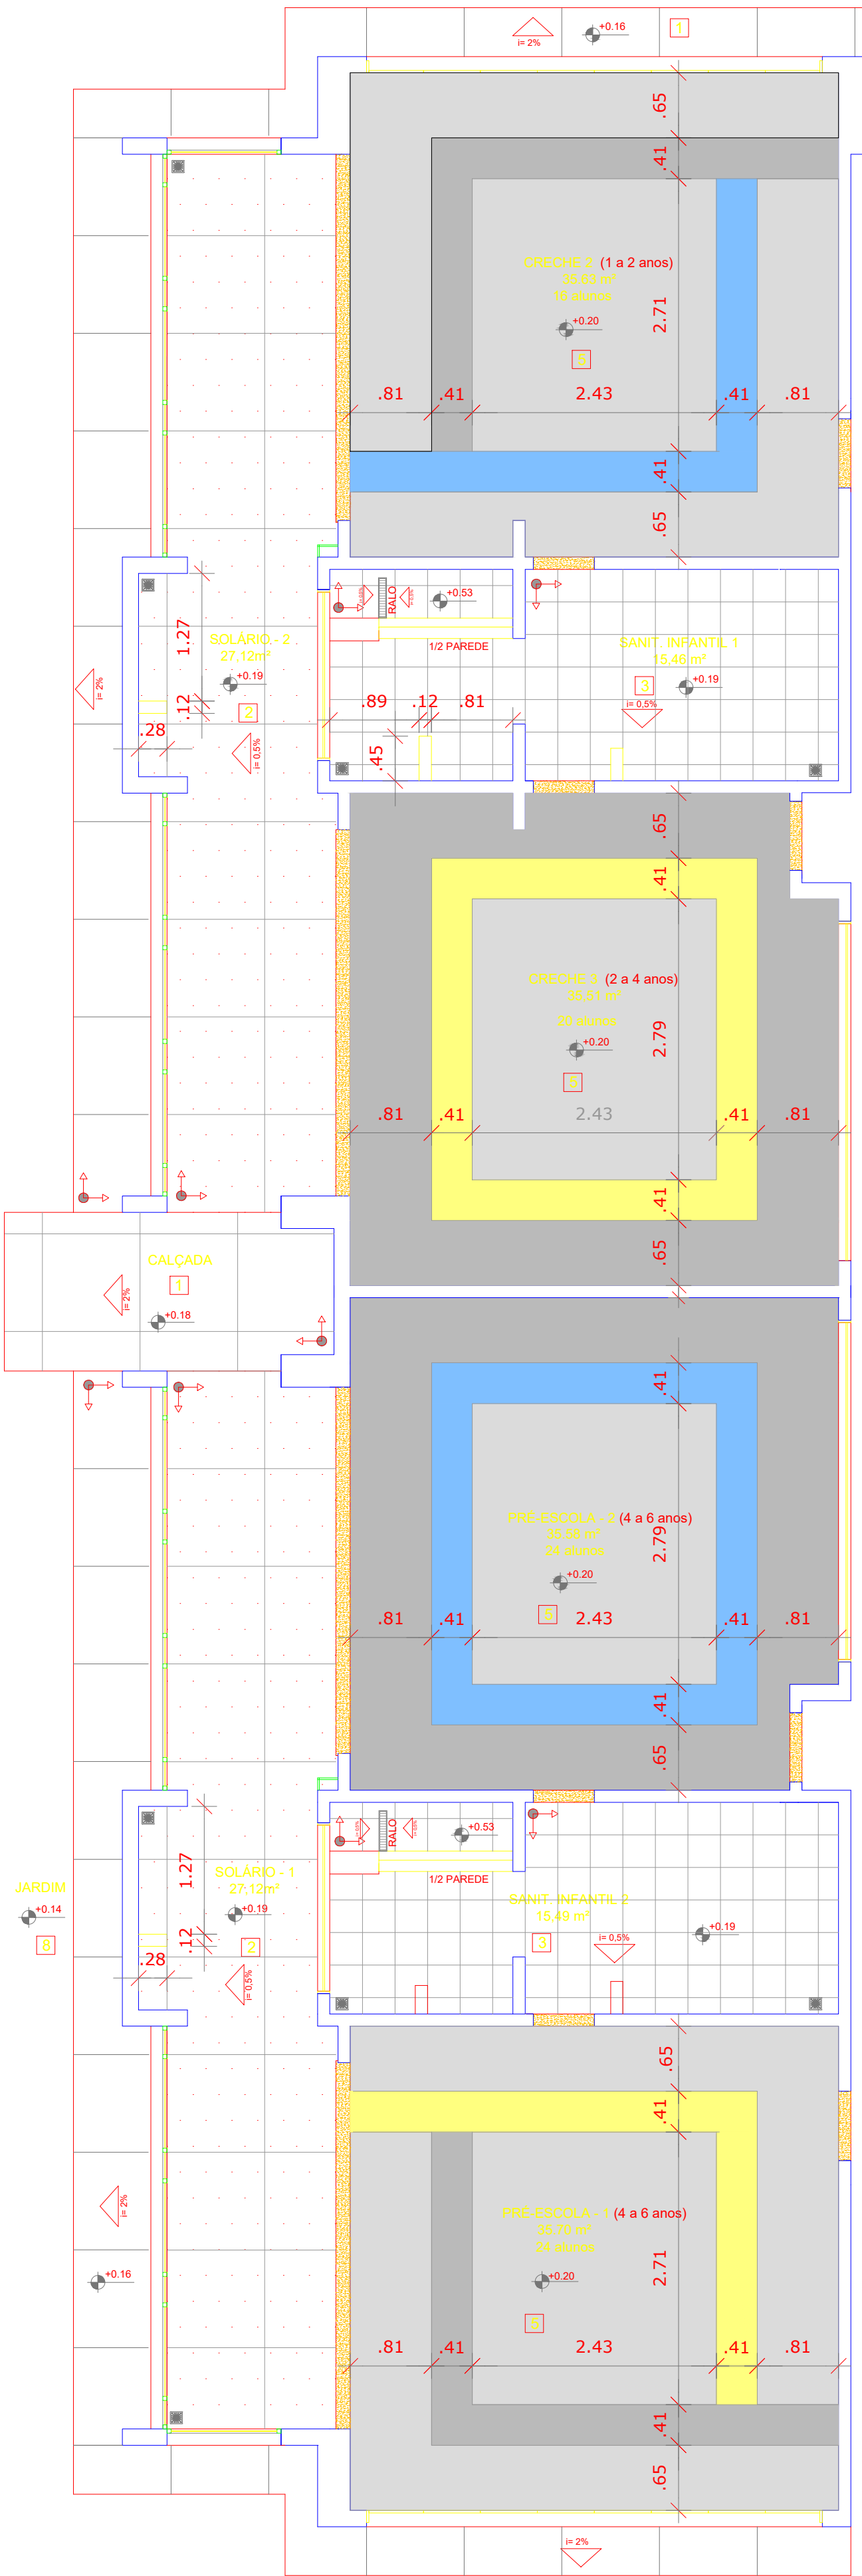

DETALHAMENTO - PISO

ESCALA 1/50

LEGENDA SIMBOLOGIA


- INDICAÇÃO DA INCLINAÇÃO DO PISO
- INDICAÇÃO DE INÍCIO DE ASSENTAMENTO
- RALO (VER PROJETO HIDRÁULICO)

LEGENDA ESPECIFICAÇÃO DE PISOS

TIPO	ÁREA
PASSEIO DE CONCRETO DESEMPENADO COM JUNTAS PLÁSTICAS A CADA 1,20m	42,92 m²
PISO CIMENTADO DESEMPENADO COM ACABAMENTO LISO E JUNTAS PLÁSTICAS A CADA 1,20m	54,24 m²
CERÂMICA 40x40 cm, PEI 5, COR BRANCO GELO, ANTIDERRAPANTE	30,95 m²
PISO VINÍLICO EM MANTA E=2mm (cores: azul, amarelo, cinza claro e cinza escuro)	133,42 m²
SOLEIRAS INCLINADAS (GRAN.CINZA ANDOR.)	24,40 m²

QUANTIDADE PISO VINÍLICO - POR COR

TIPO	ÁREA
PISO VINÍLICO EM MANTA E=2mm (cinza claro)	66,54 m²
PISO VINÍLICO EM MANTA E=2mm (cinza escuro)	43,64 m²
PISO VINÍLICO EM MANTA E=2mm (azul)	11,62 m²
PISO VINÍLICO EM MANTA E=2mm (amarelo)	11,62 m²

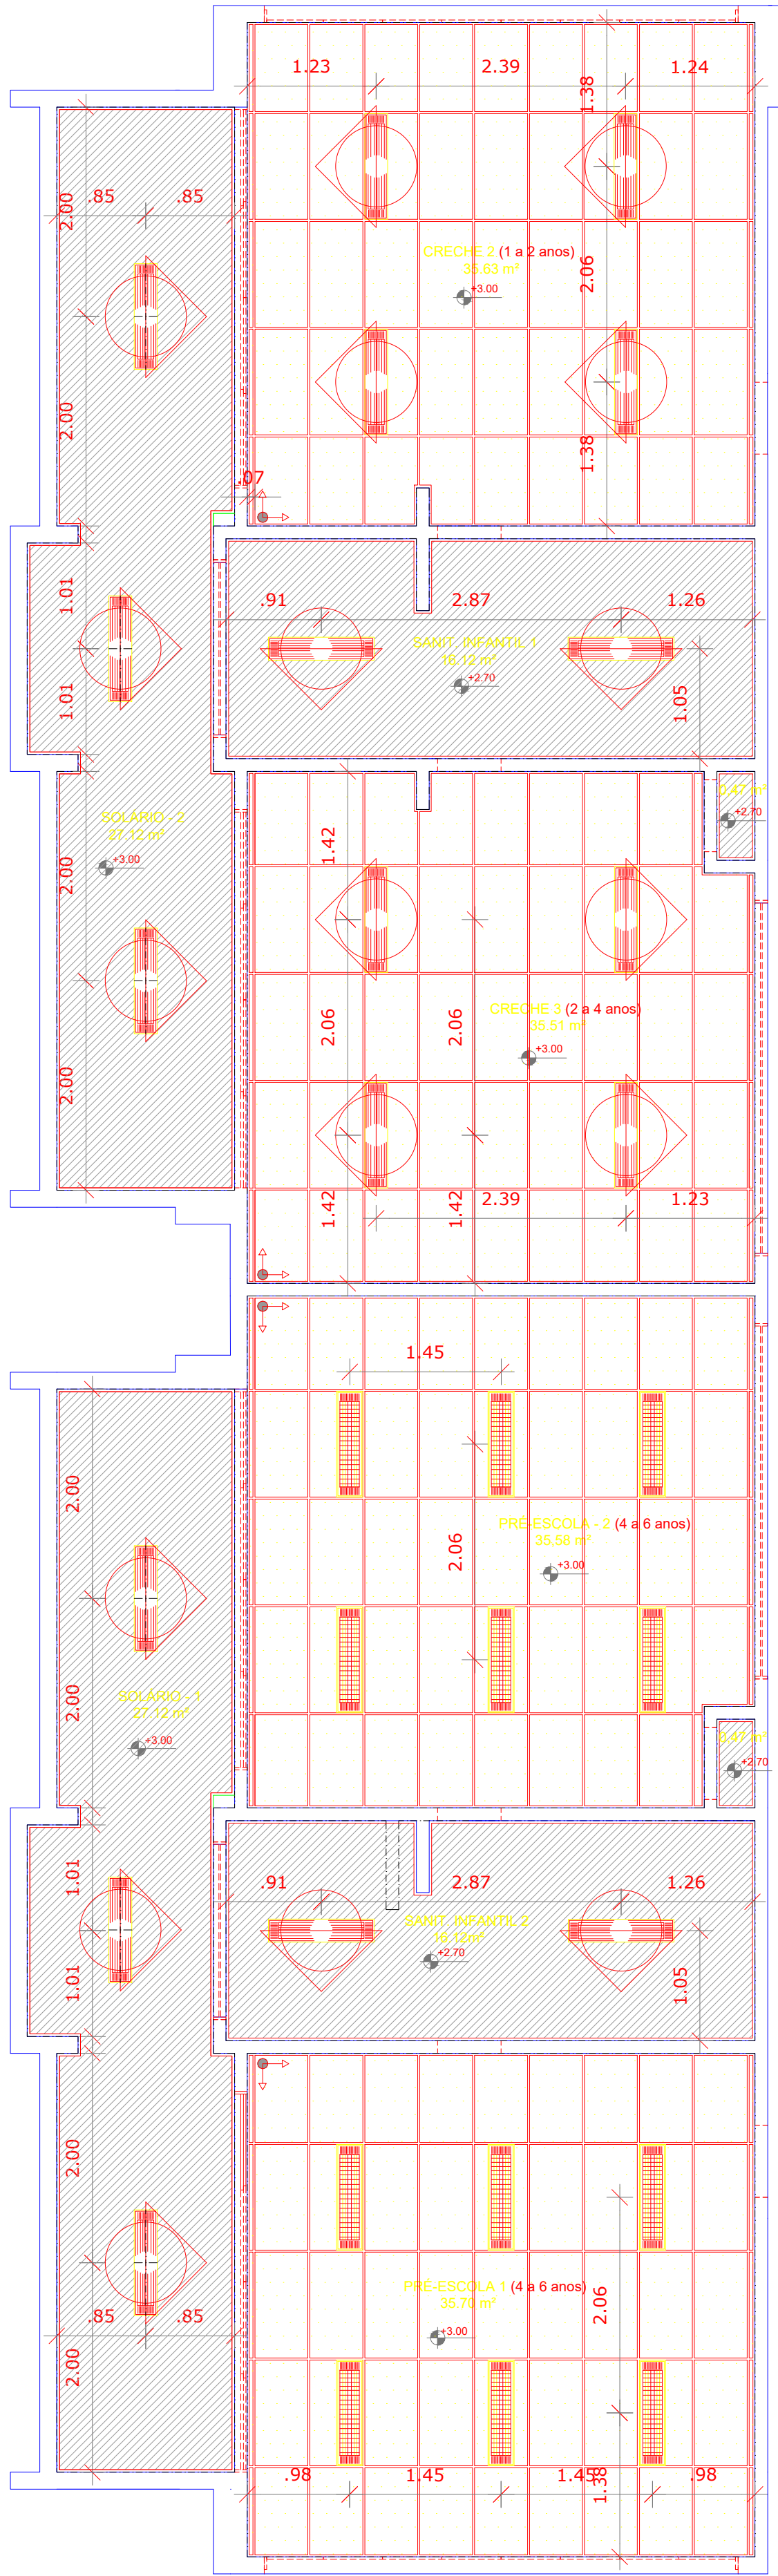

DETALHAMENTO - FORRO

ESCALA 1/50

LEGENDA DE APARELHOS

SÍMBOLO	QUANT.	DESCRIÇÃO
	18	LUMINÁRIA DE EMBUTIR COMPLETA EM FORRO DE GESSO OU MODULADO COM PERFIL "T", PARA 2 LÂMPADAS T8 32/36W, COM REFLETOR. REF. 2530 ITAIM OU SIMILAR. (dim.: 270x1250mm)
	06	LUMINÁRIA DE EMBUTIR COMPLETA EM FORRO DE GESSO OU MODULADO COM PERFIL "T", PARA 2 LÂMPADAS T8 32/36W, COM REFLETOR E ALETAS. REF. 2001 ITAIM OU SIMILAR. (dim.: 312x1250mm)

ESPECIFICAÇÃO DE TETO

SÍMBOLO	DESCRIÇÃO	ÁREA
	FORRO DE GESSO ACARTONADO	87,42 m²
	FORRO EM FIBRA MINERAL REMOVÍVEL (1250X625X16mm) APOIADO SOBRE PERFIL METÁLICO "T" INVERTIDO 24mm	142,42 m²

PROJETO ARQUITETÔNICO
AMPLIAÇÃO DO PROINFÂNCIA

CONTEÚDO: DETALHAMENTO PISO E FORO
ENDEREÇO : PÇA CAMPO INDAÍÁ, 477 - SÃO SEBASTIÃO
DORES DO INDAÍÁ/MG - 35610-000

ESCALAS: 1/50 DATA: 06/03/2026 FOLHA: 01/01





PROPRIETÁRIO:

MUNICÍPIO DE DORES DO INDAÍÁ CPNJ: 18.301.010/0001-22








PREFEITURA MUNICIPAL DE DORES DO INDAÍÁ
CNPJ: 18.301.010/0001-22
DEPARTAMENTO DE ENGENHARIA E CONVÊNIOS



MARCUS SACCHETTO DUARTE ENG. CIVIL CREA/MG: 241871/D

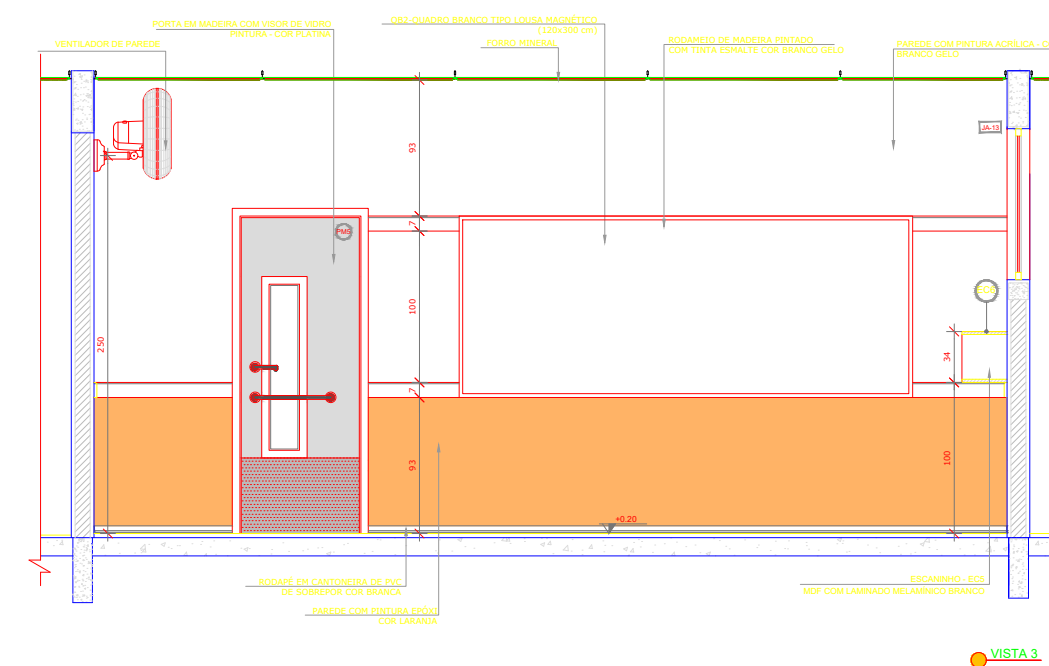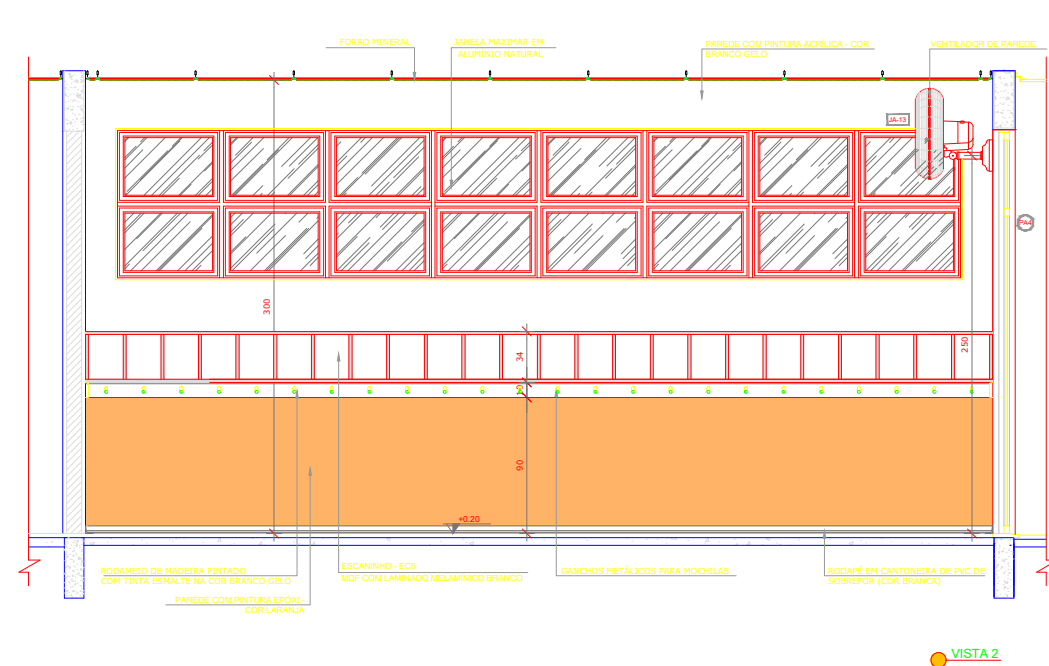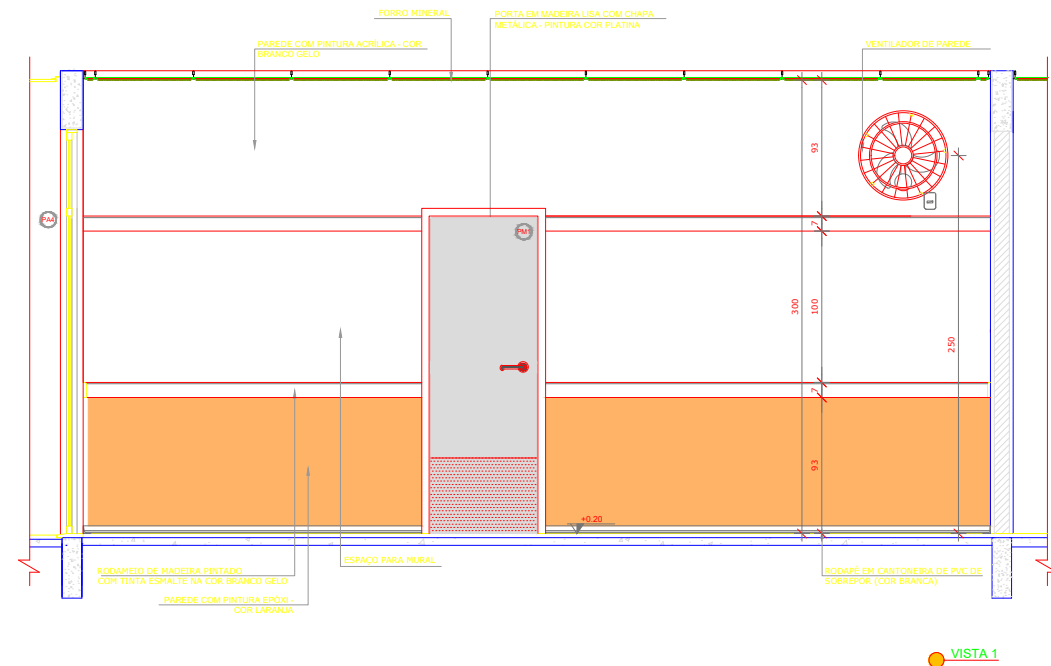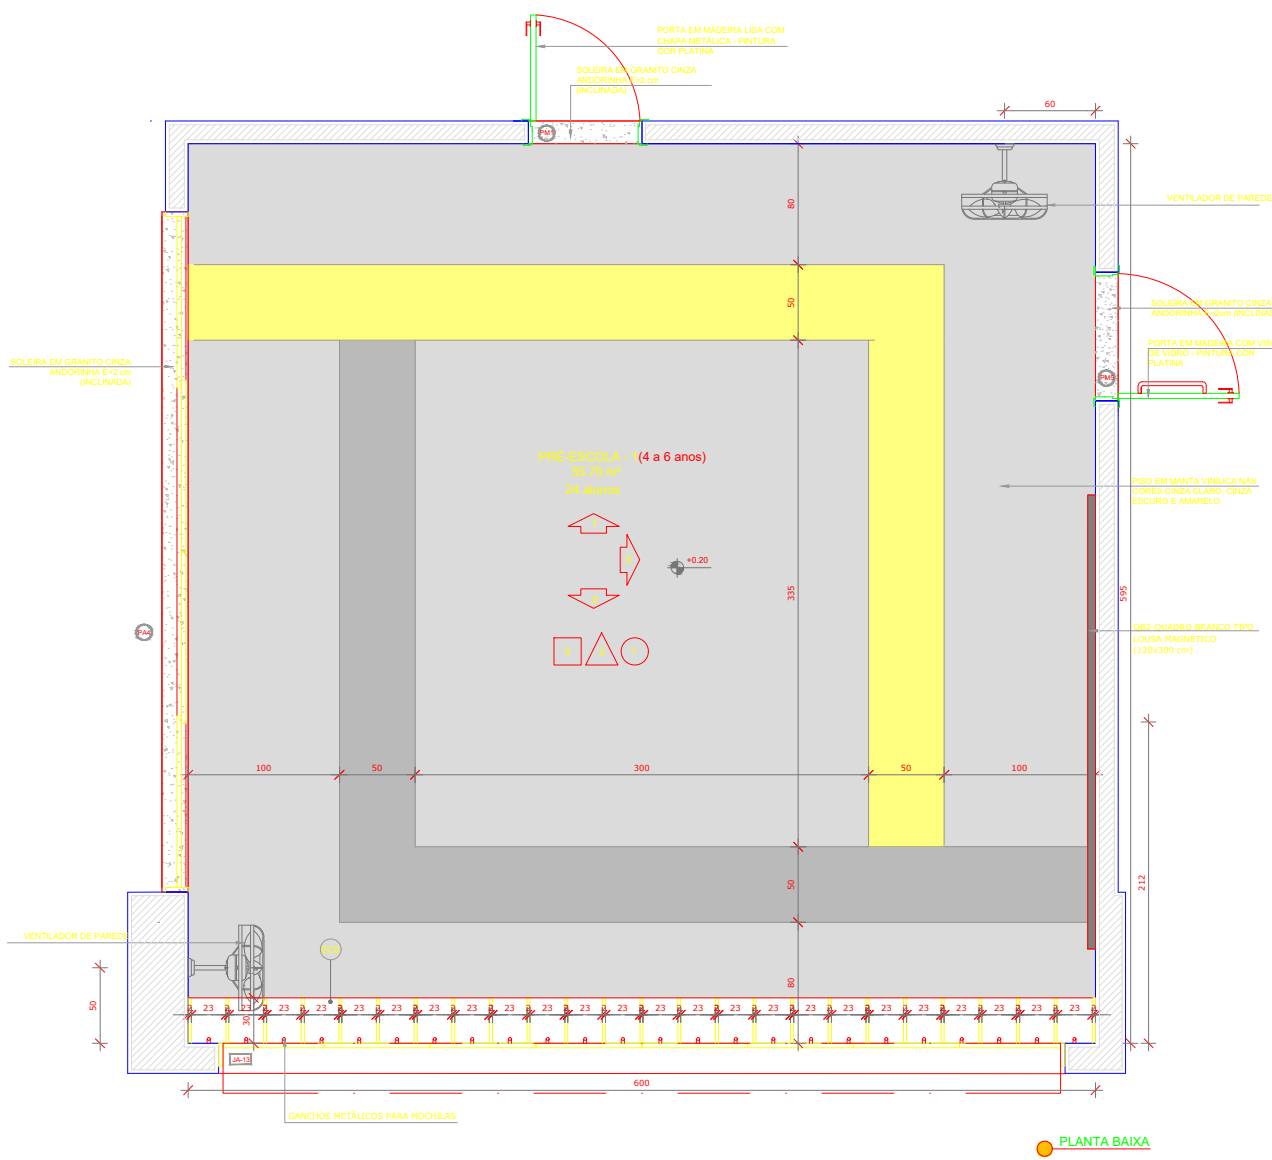

DETALHAMENTO - PRÉ-ESCOLA 1
ESCALA 1 / 50

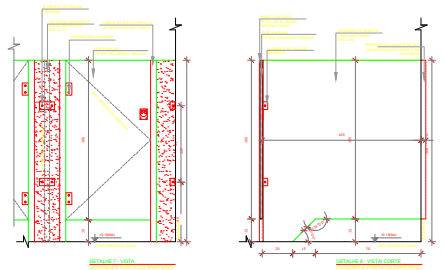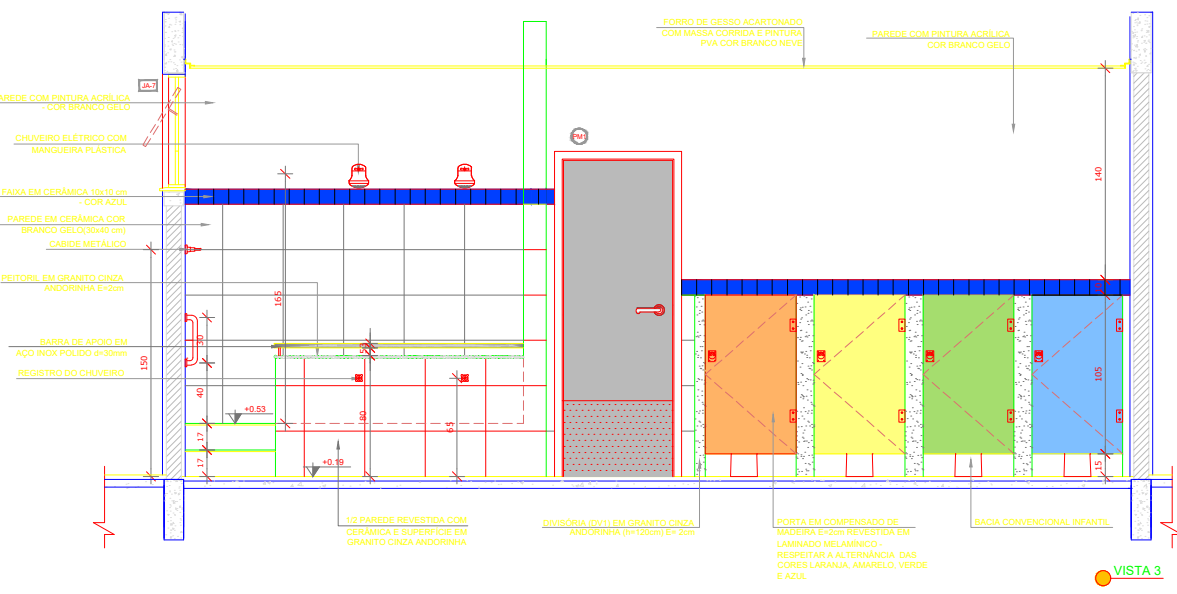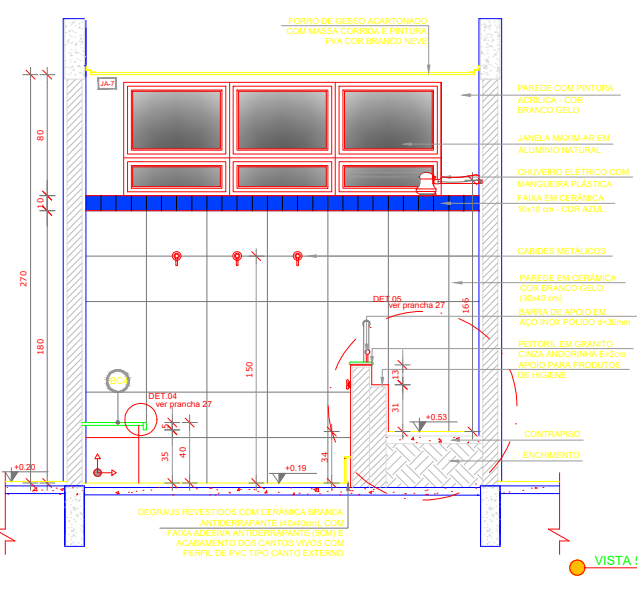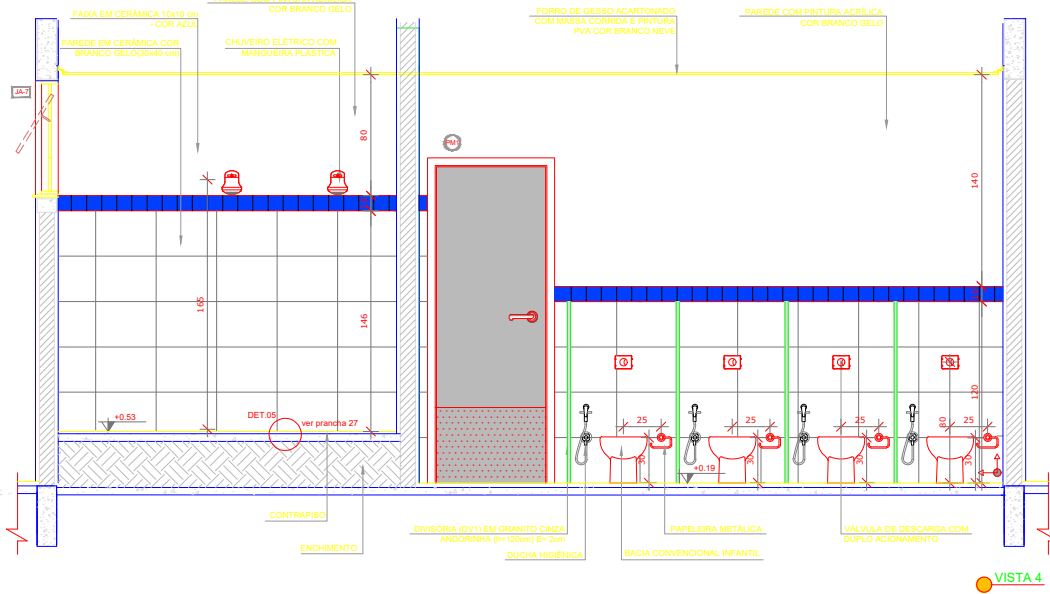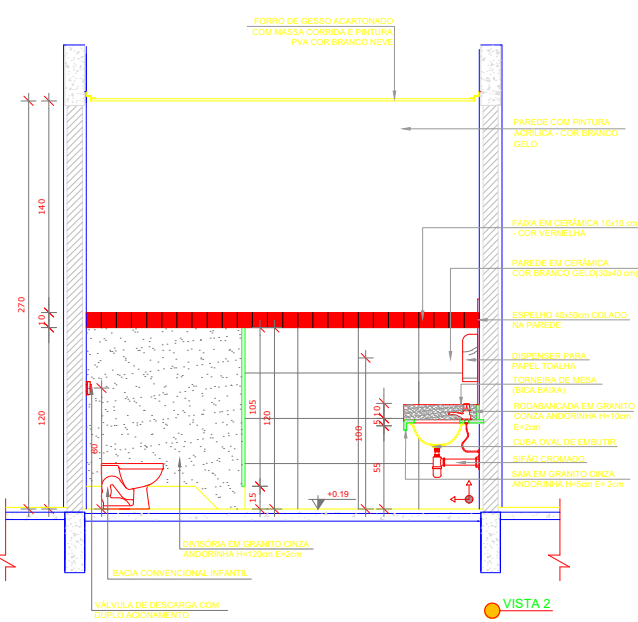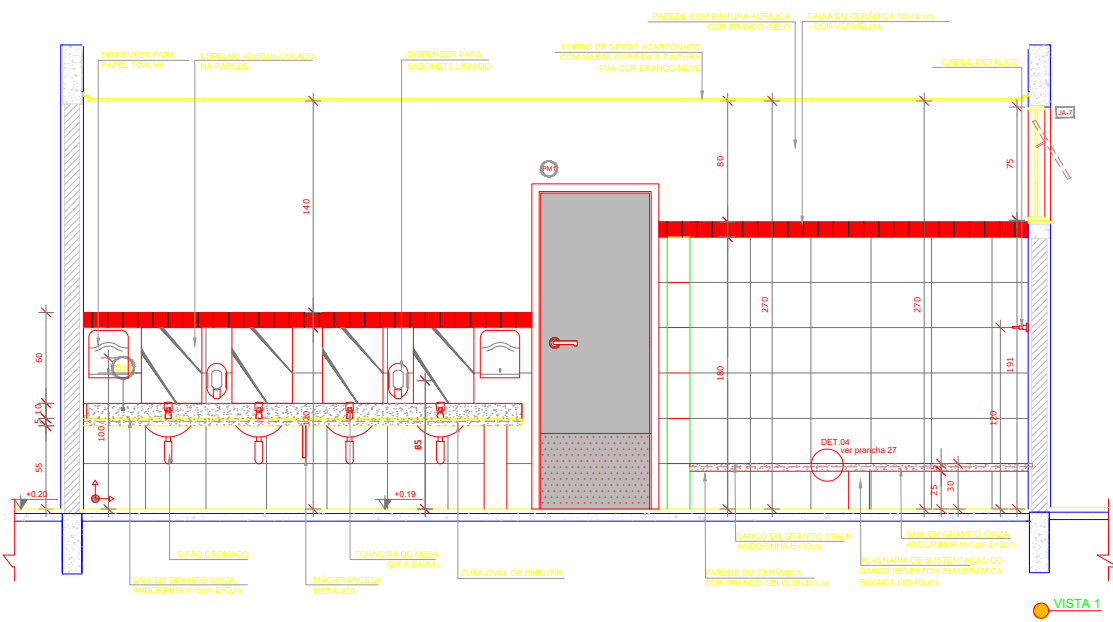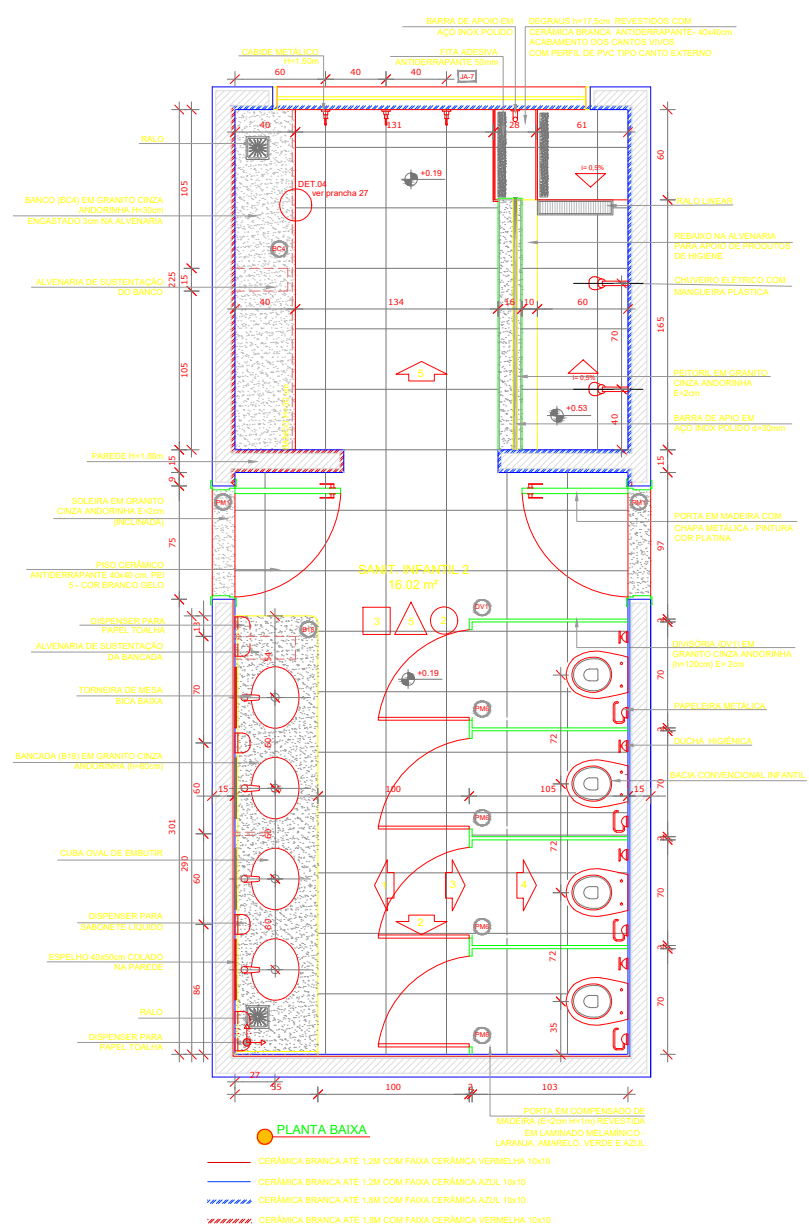

DETALHAMENTO - SANT. INFANTIL 2
ESCALA 1 / 50

NOTAS

- MEDIDAS E NÍVEIS EM METROS;
- VERIFICAR POSIÇÃO EXATA DOS PILARES NO PROJETO ESTRUTURAL;
- VERIFICAR DETALHES CONSTRUTIVOS PERTINENTES NAS PRANCHAS DE DETALHAMENTO;
- EM CASO DE CONFLITO DE INFORMAÇÕES ENTRE O PROJETO GRÁFICO E O MEMORIAL DESCRITIVO, PREVALECE A INFORMAÇÃO CONTEÍDA NOS DESENHOS;
- ALTERAÇÕES NESTE PROJETO SOMENTE COM AUTORIZAÇÃO EXPRESSA DO FINEE

REFERÊNCIAS:

- PLANILHA DE QUANTITATIVOS;
- MEMORIAL DESCRITIVO E ESPECIFICAÇÕES TÉCNICAS

LEGENDA:	
	INDICAÇÃO NÍVEIS PLANTA E CORTE
	INDICAÇÃO DE VISTAS
	ESPECIFICAÇÕES DE MATERIAIS
	INDICAÇÃO DE FACHADAS
	INDICAÇÃO DE PORTAS E JANELAS
	INDICAÇÃO DE EIXOS
	INDICAÇÃO DE ELEMENTOS (BANCADAS, PRATELEIRAS E ETC.)

PROJETO

PROJETO ARQUITETÔNICO
AMPLIAÇÃO DO PROINFÂNCIA

CONTEÚDO: DETALHAMENTOS PRÉ-ESCOLA 1 E SANT. INFANTIL 2
ENDEREÇO : PÇA CAMPO INDAÍÁ, 477 - SÃO SEBASTIÃO
DORES DO INDAÍÁ/MG - 35610-000

ESCALAS: 1/50 DATA: 06/03/2026 FOLHA: 01/01

PROPRIETÁRIO:
MUNICÍPIO DE DORES DO INDAÍÁ CNPJ: 18.301.010/0001-22

RESPONSÁVEL TÉCNICO

PREFEITURA MUNICIPAL DE DORES DO INDAÍÁ
CNPJ: 18.301.010/0001-22
DEPARTAMENTO DE ENGENHARIA E CONVÊNIOS

MARCUS SACCHETTO DUARTE ENG. CIVIL CREA/MG: 241871/D