




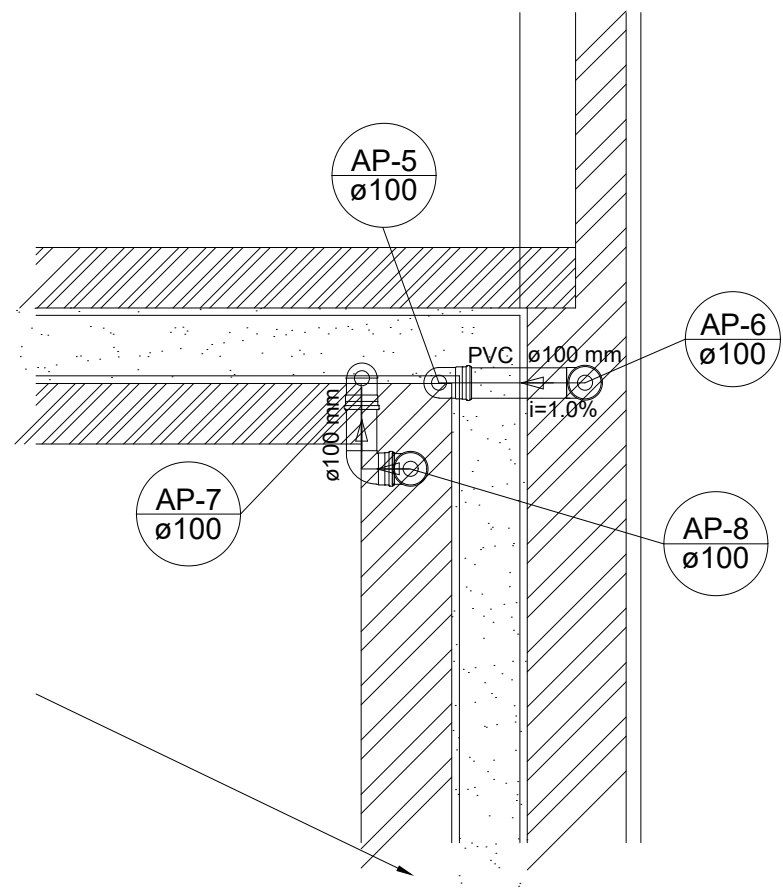



Detalhe S3
escala 1:25

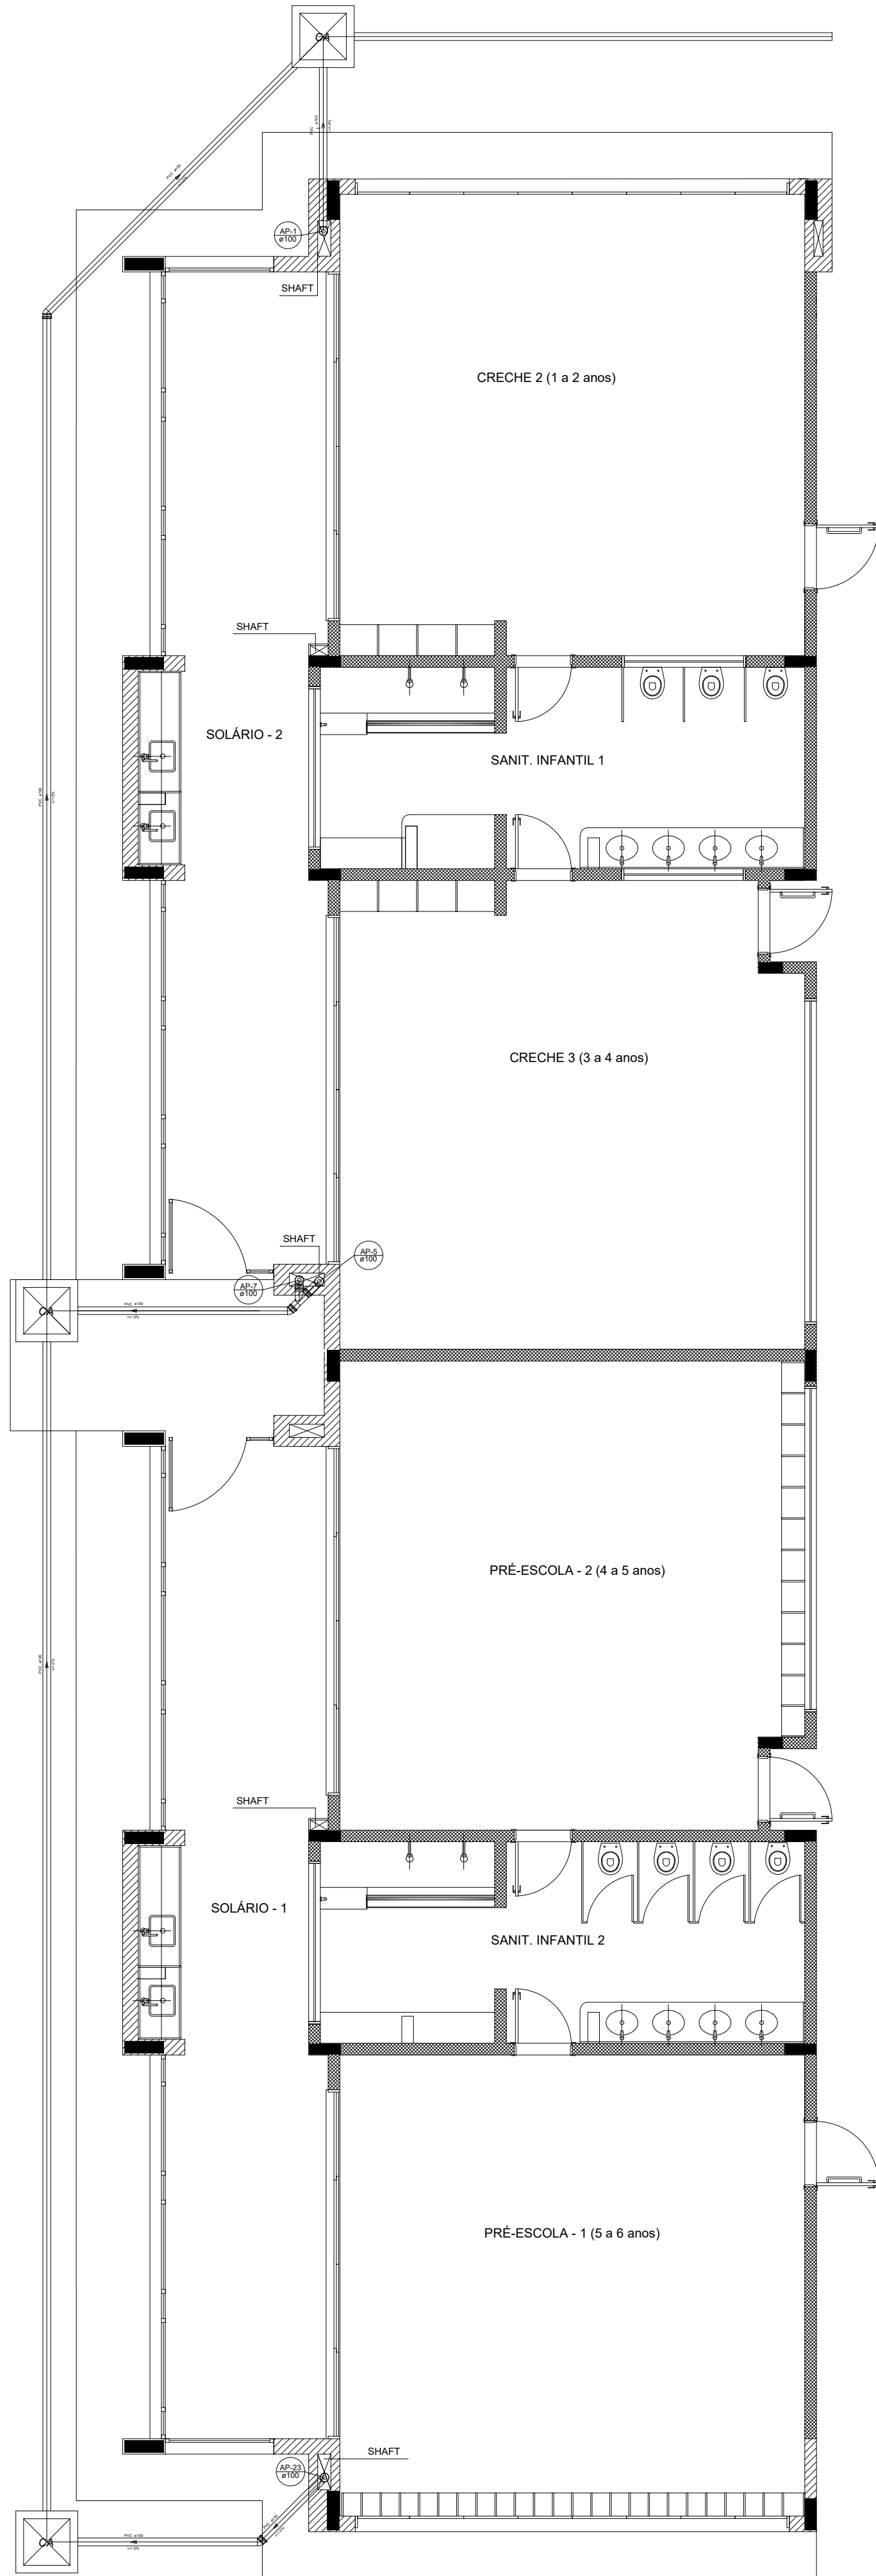


Captação Pluvial
escala 1:50

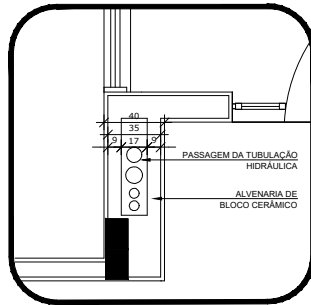

LEGENDA	
	CAIXA DE AREIA PLUVIAL SIMPLES 60 x 60 cm
	JOELHO 45
	JOELHO 45- DESCE
	JOELHO 90
	JOELHO 90- COLUNA
	JOELHO 90- DESCE
	CURVA 90 CURTA- DESCE
	JUNÇÃO SIMPLES
	TÊ SANITÁRIO
	RALOS PLUVIAIS

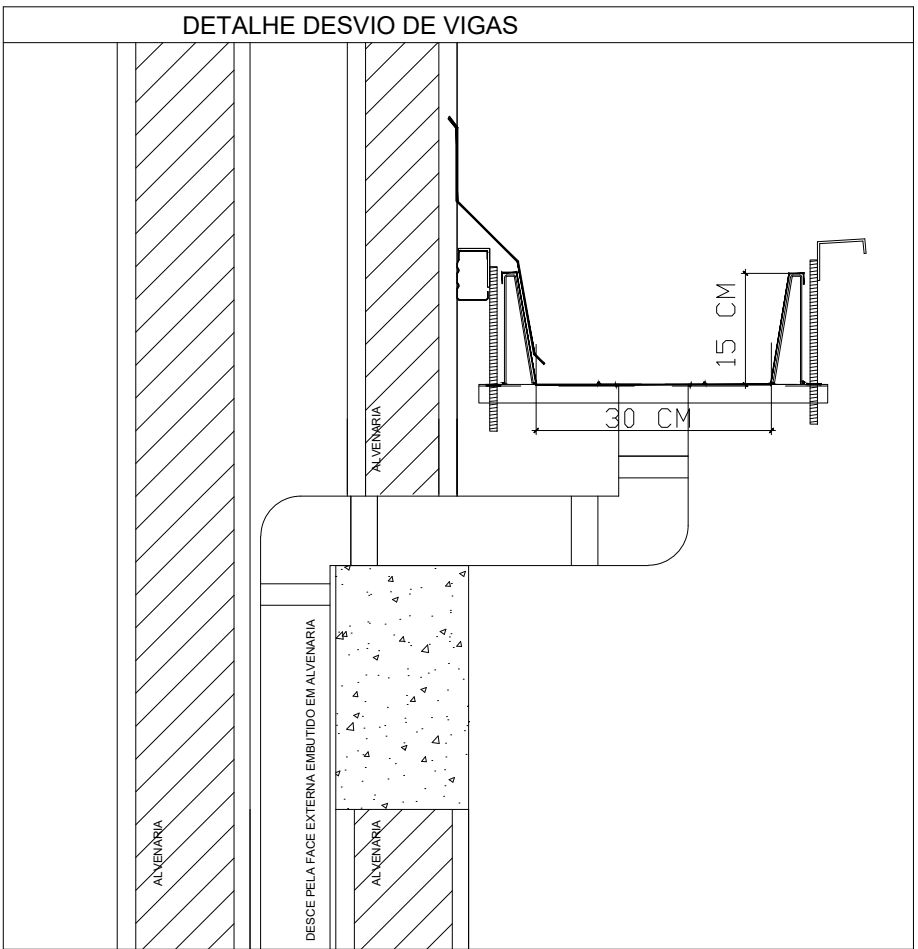
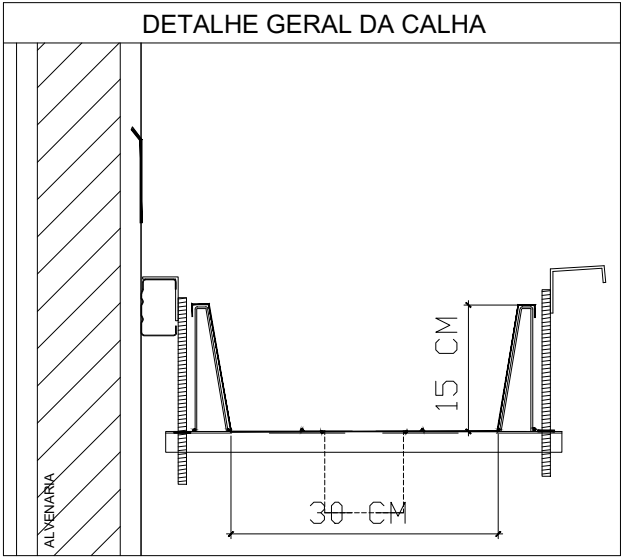


PROJETO	PROJETO HIDROSSANITÁRIO AMPLIAÇÃO DO PROINFÂNCIA		
	CONTEÚDO: CAPTAÇÃO PLUVIAL		
	ENDEREÇO : PÇA CAMPO INDAÍÁ, 477 - SÃO SEBASTIÃO DORES DO INDAÍÁ/MG - 35610-000		
	ESCALAS: INDICADAS	DATA: 06/03/2026	FOLHA: 02/02
RESPONSÁVEL TÉCNICO	PROPRIETÁRIO:		
	MUNICÍPIO DE DORES DO INDAÍÁ CPNJ: 18.301.010/0001-22		
	 PREFEITURA MUNICIPAL DE DORES DO INDAÍÁ CNPJ: 18.301.010/0001-22 DEPARTAMENTO DE ENGENHARIA E CONVÊNIOS		
	MARCUS SACCHETTO DUARTE ENG. CIVIL CREA/MG: 241871/D		

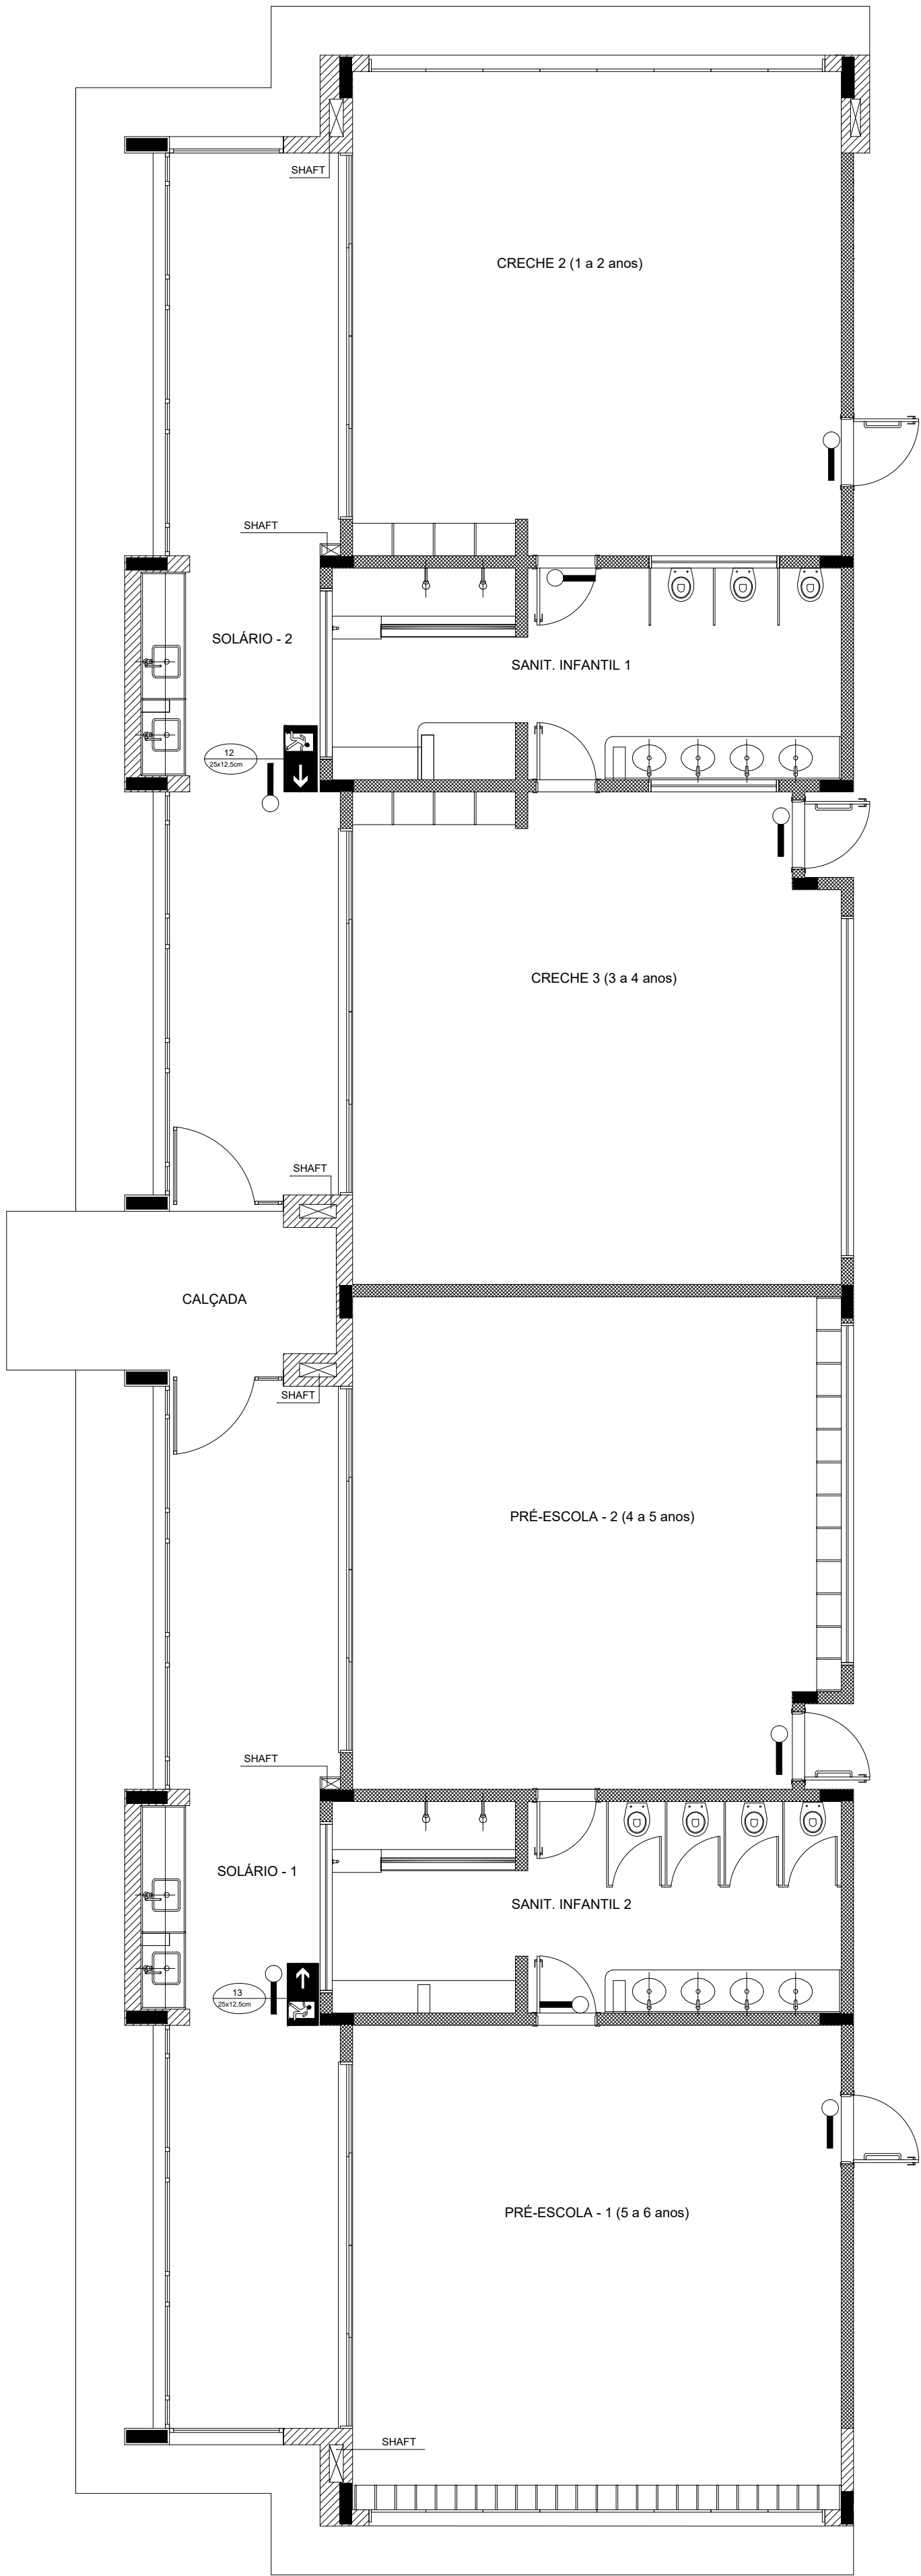

SIMBOLOGIA DE SINALIZAÇÃO - NBR 13434-2 - ITEM 5.3 e 5.4 DA ABNT				
CÓDIGO	SÍMBOLO	SIGNIFICADO	FORMA E COR	APLICAÇÃO
12		SAÍDA DE EMERGÊNCIA	SÍMBOLO : RETANGULAR FUNDO : VERDE PICTOGRAMA: FOTOLUMI- NESCENTE	DUPLA FACE INDICAÇÃO DO SENTIDO (ESQUERDA OU DIREITA) DE UMA SAÍDA DE EMERGÊNCIA. DIMENSÕES MÍNIMAS: L =1,5H
13				
LEGENDA				
	PONTO DE ILUMINAÇÃO DE EMERGÊNCIA DE ACLARAMENTO - BLOCO AUTÔNOMO DE LED			


PROJETO	PROJETO DE INSTALAÇÕES AMPLIAÇÃO DO PROINFÂNCIA		
	CONTEÚDO: PLANTA DE COMBATE À INCÊNDIO		
	ENDEREÇO : PÇA CAMPO INDAÍÁ, 477 - SÃO SEBASTIÃO DORES DO INDAÍÁ/MG - 35610-000		
	ESCALAS: INDICADAS	DATA: 06/03/2026	FOLHA: 01/01
RESPONSÁVEL TÉCNICO	PROPRIETÁRIO:		
	MUNICÍPIO DE DORES DO INDAÍÁ CPNJ: 18.301.010/0001-22		
	PREFEITURA MUNICIPAL DE DORES DO INDAÍÁ CNPJ: 18.301.010/0001-22 DEPARTAMENTO DE ENGENHARIA E CONVÊNIOS MARCUS SACCHETTO DUARTE ENG. CIVIL CREA/MG: 241871/D		

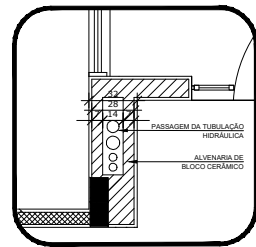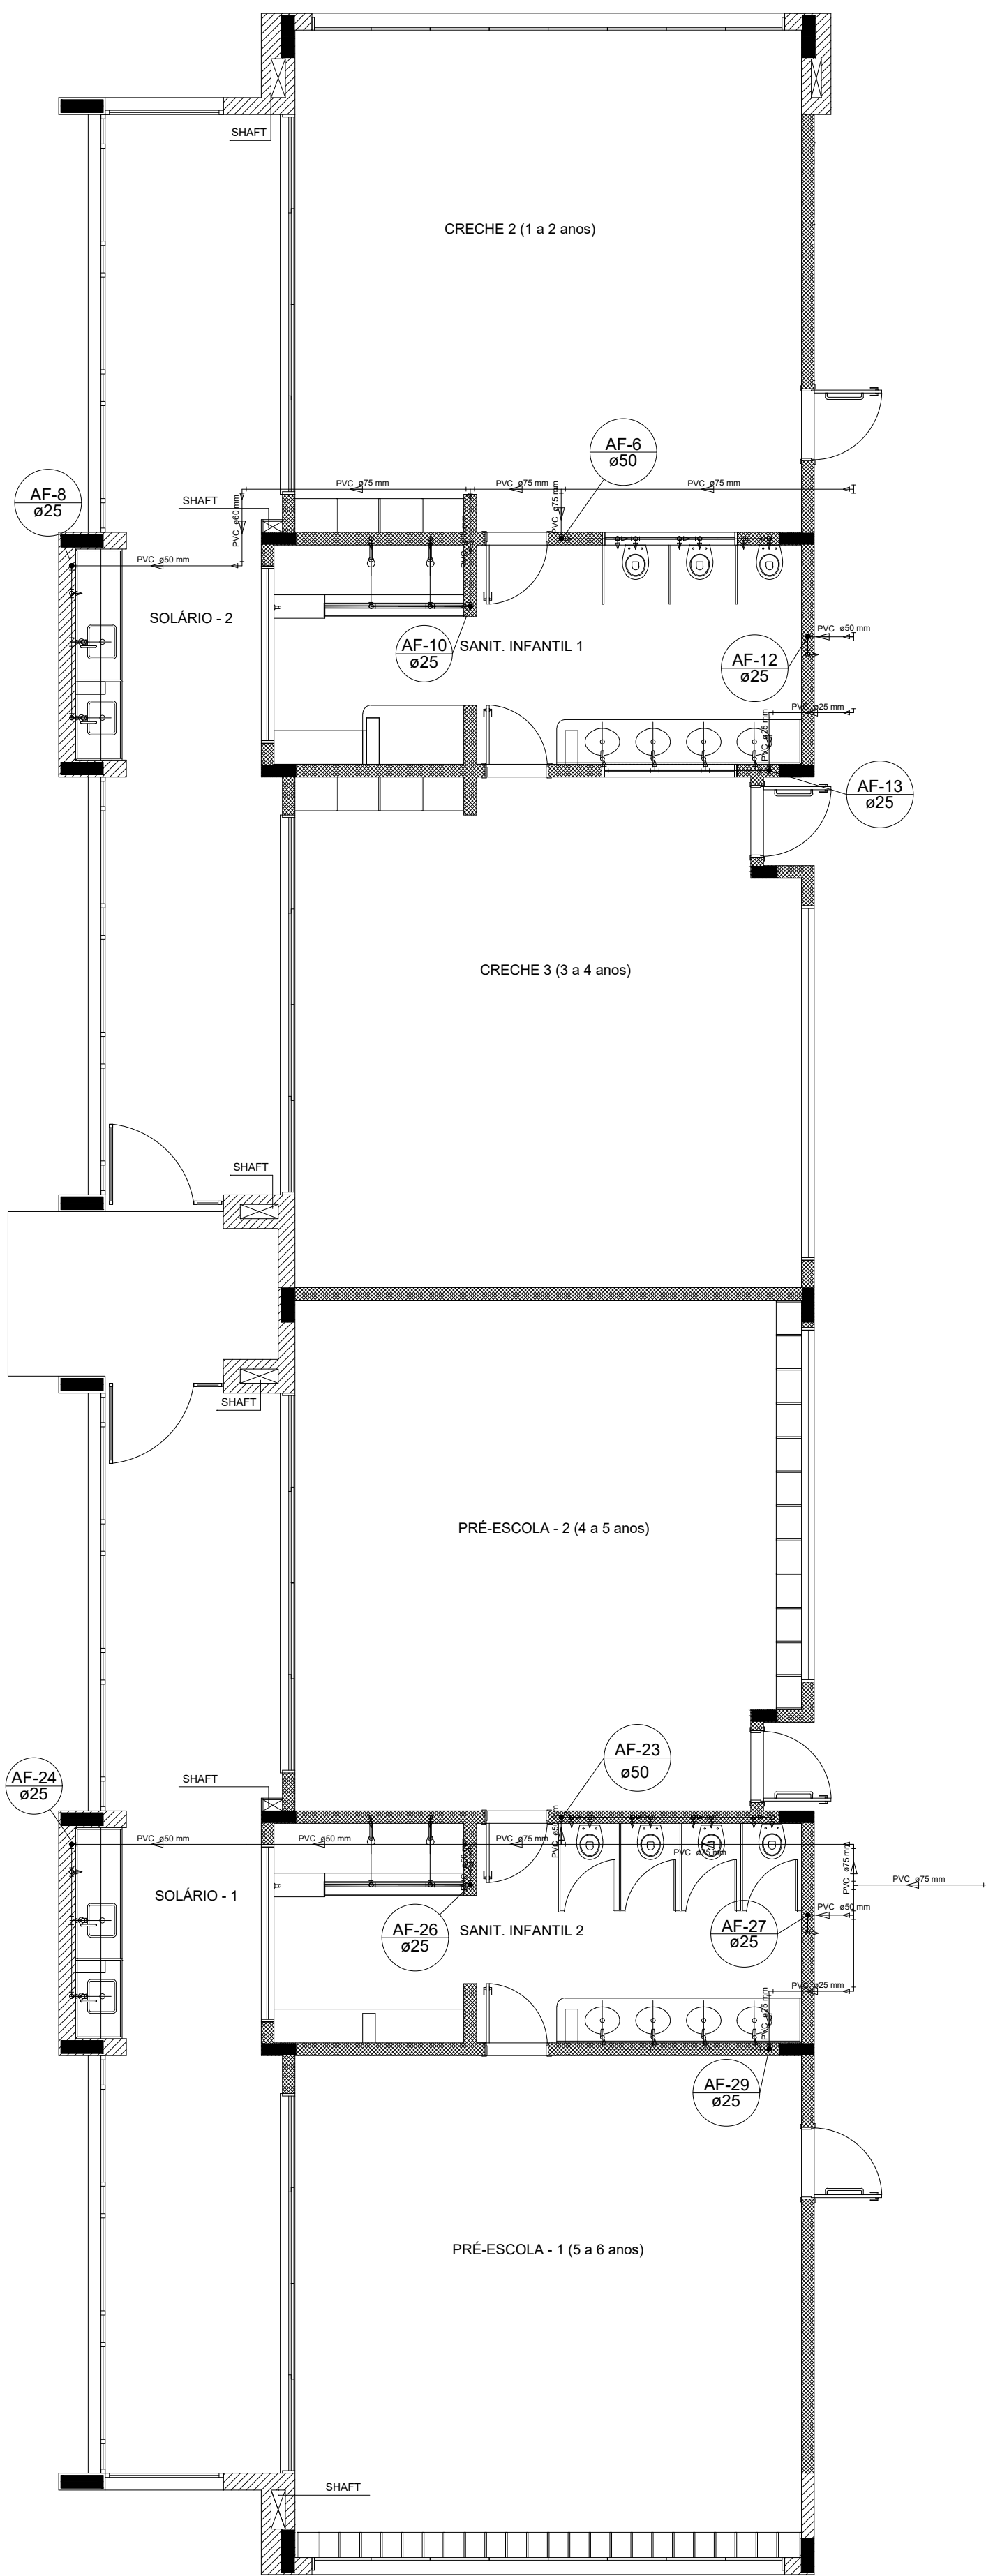

LEGENDA	
	ALIMENTADOR PREDIAL
	HIDRÔMETRO
	REGISTRO BRUTO GAVETA INDUSTRIAL C/ PVC SOLDÁVEL - RG
	REGISTRO BRUTO GAVETA EUROPA C/ PVC SOLDÁVEL - RG
	REGISTRO DE PRESSÃO C/ PVC SOLDÁVEL - RP
	REGISTRO DE GAVETA C/ CANOPLA CROMADA C/ PVC SOLDÁVEL - RG
	VÁLVULA DE DESCARGA C/PVC SOLDÁVEL - VD


LEGENDA DAS INDICAÇÕES	
BN	Banheira com Joelho de 90° - 25 mm - 1/2" - FNDE
BB	Bebedouro com Joelho de 90° - 25 mm - 1/2" - FNDE
CH	Chuveiro - 25mm x 1/2"
DH	Ducha Higiénica - 25 mm x 1/2"
HIDRÔ-METRO	Hidrômetros - cavalete 1/2"-Tigre
LV	Lavatório com Joelho de 90° - 25 mm - 1/2"
MLR	Máquina de lavar roupa com Te de 90° - 25 mm - 3/4" - FNDE
PIA	Pia de cozinha com Joelho de 90° - 25 mm - 1/2"
PR	Purificador com Joelho 90° - 25 mm - 1/2" - FNDE
RP	Registro de Pressão com PVC soldável - 25 mm - 3/4"
RG	Registro de gaveta c/canopla cromada c/PVC soldável - 3/4"
TLR	Tanque de lavar com Joelho de 90° - 25 mm - 3/4"
TJ	Torneira de Jardim - 25 mm x 1/2"
VD	Valvula de descarga c/PVC soldável - 1.1/2"
VS	Vaso Sanitário com válvula de descarga - 1 1/2"
MLL	Lava louças com Joelho de 90° - 25 mm - 1/2"

escala 1:50

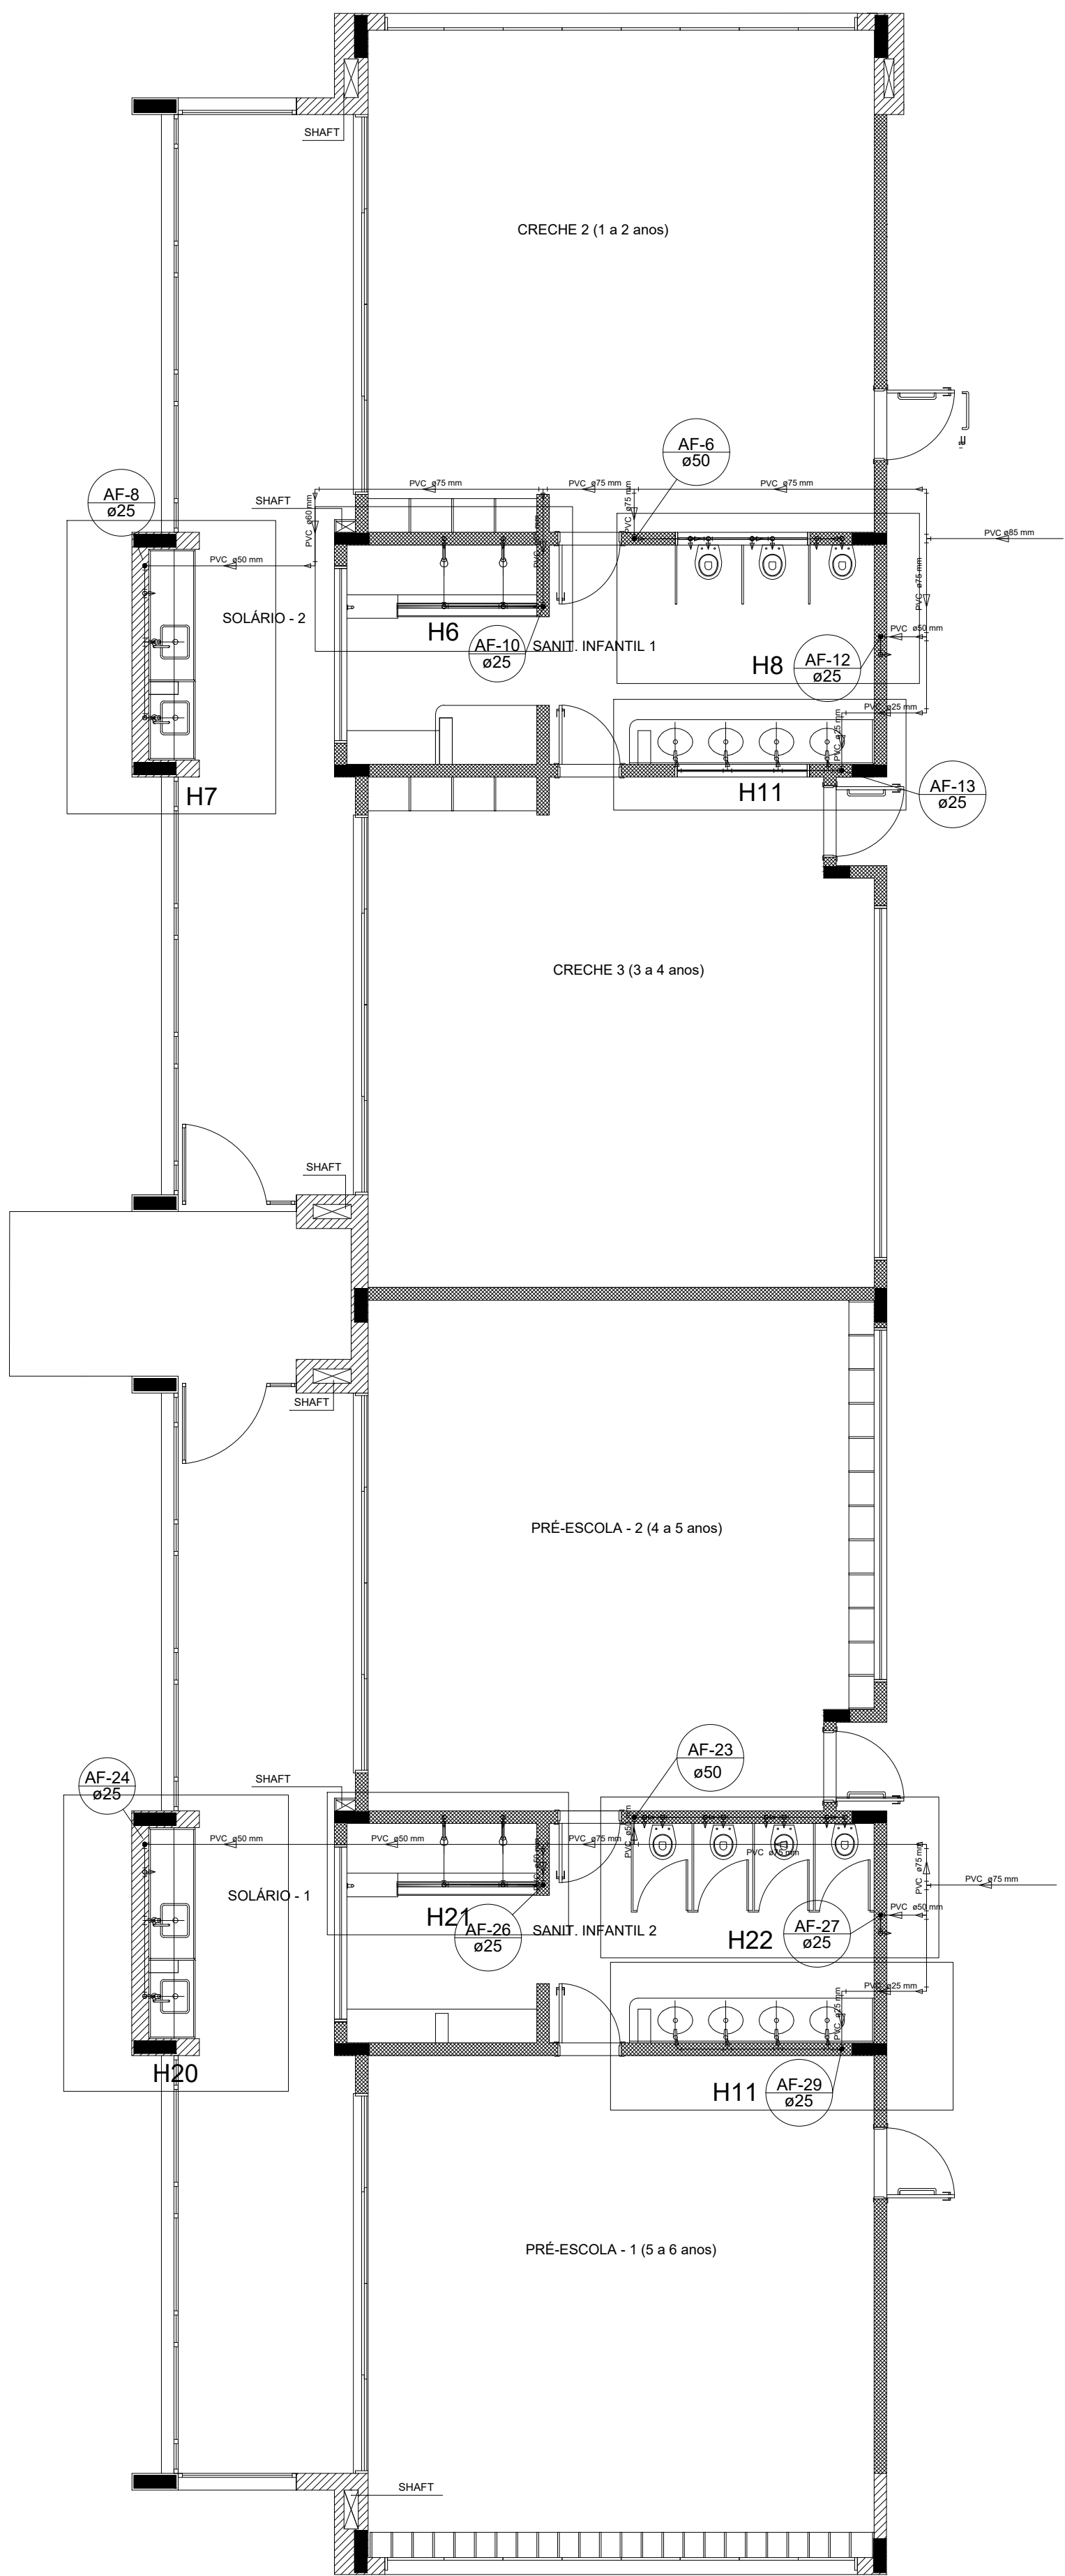


escala 1:50


PROJETO	PROJETO HIDROSSANITÁRIO AMPLIAÇÃO DO PROINFÂNCIA		
	CONTEÚDO: REDE DE ÁGUA E LANÇAMENTO DE REDE ENDEREÇO : PÇA CAMPO INDAIÁ, 477 - SÃO SEBASTIÃO DORES DO INDAIÁ/MG - 35610-000		
	ESCALAS: 1/75	DATA: 06/03/2026	FOLHA: 01/04
	PROPRIETÁRIO: MUNICÍPIO DE DORES DO INDAIÁ - CPNJ: 18.301.010/0001-22		
RESPONSÁVEL TÉCNICO	 PREFEITURA MUNICIPAL DE DORES DO INDAIÁ CNPJ: 18.301.010/0001-22 DEPARTAMENTO DE ENGENHARIA E CONVÊNIOS		
	MARCUS SACCHETTO DUARTE - ENG. CIVIL - CREA/MG: 241871/D		

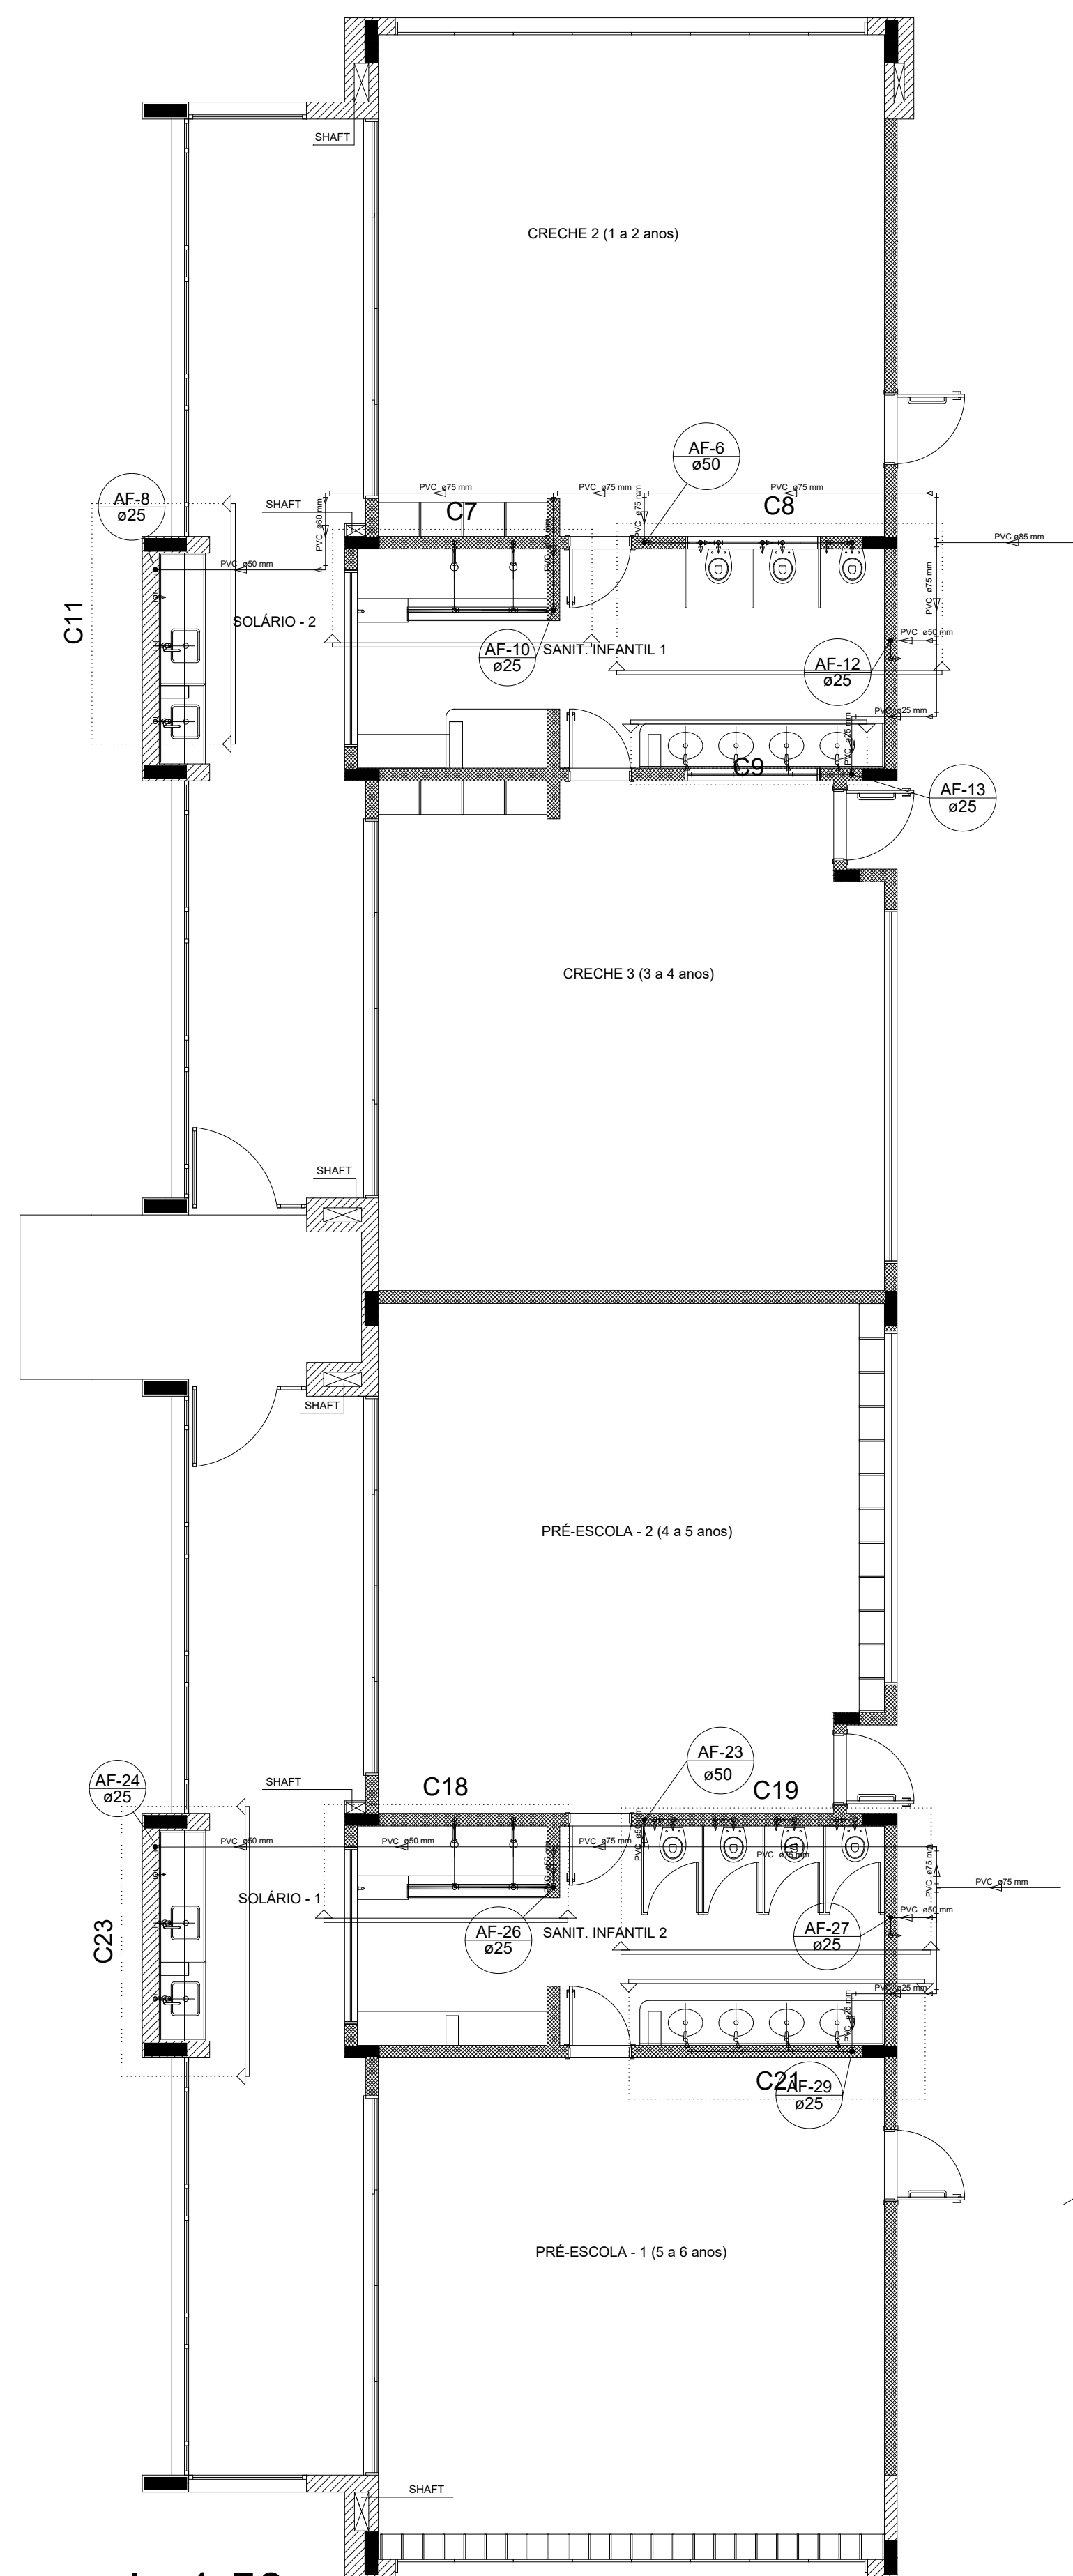


escala 1:50

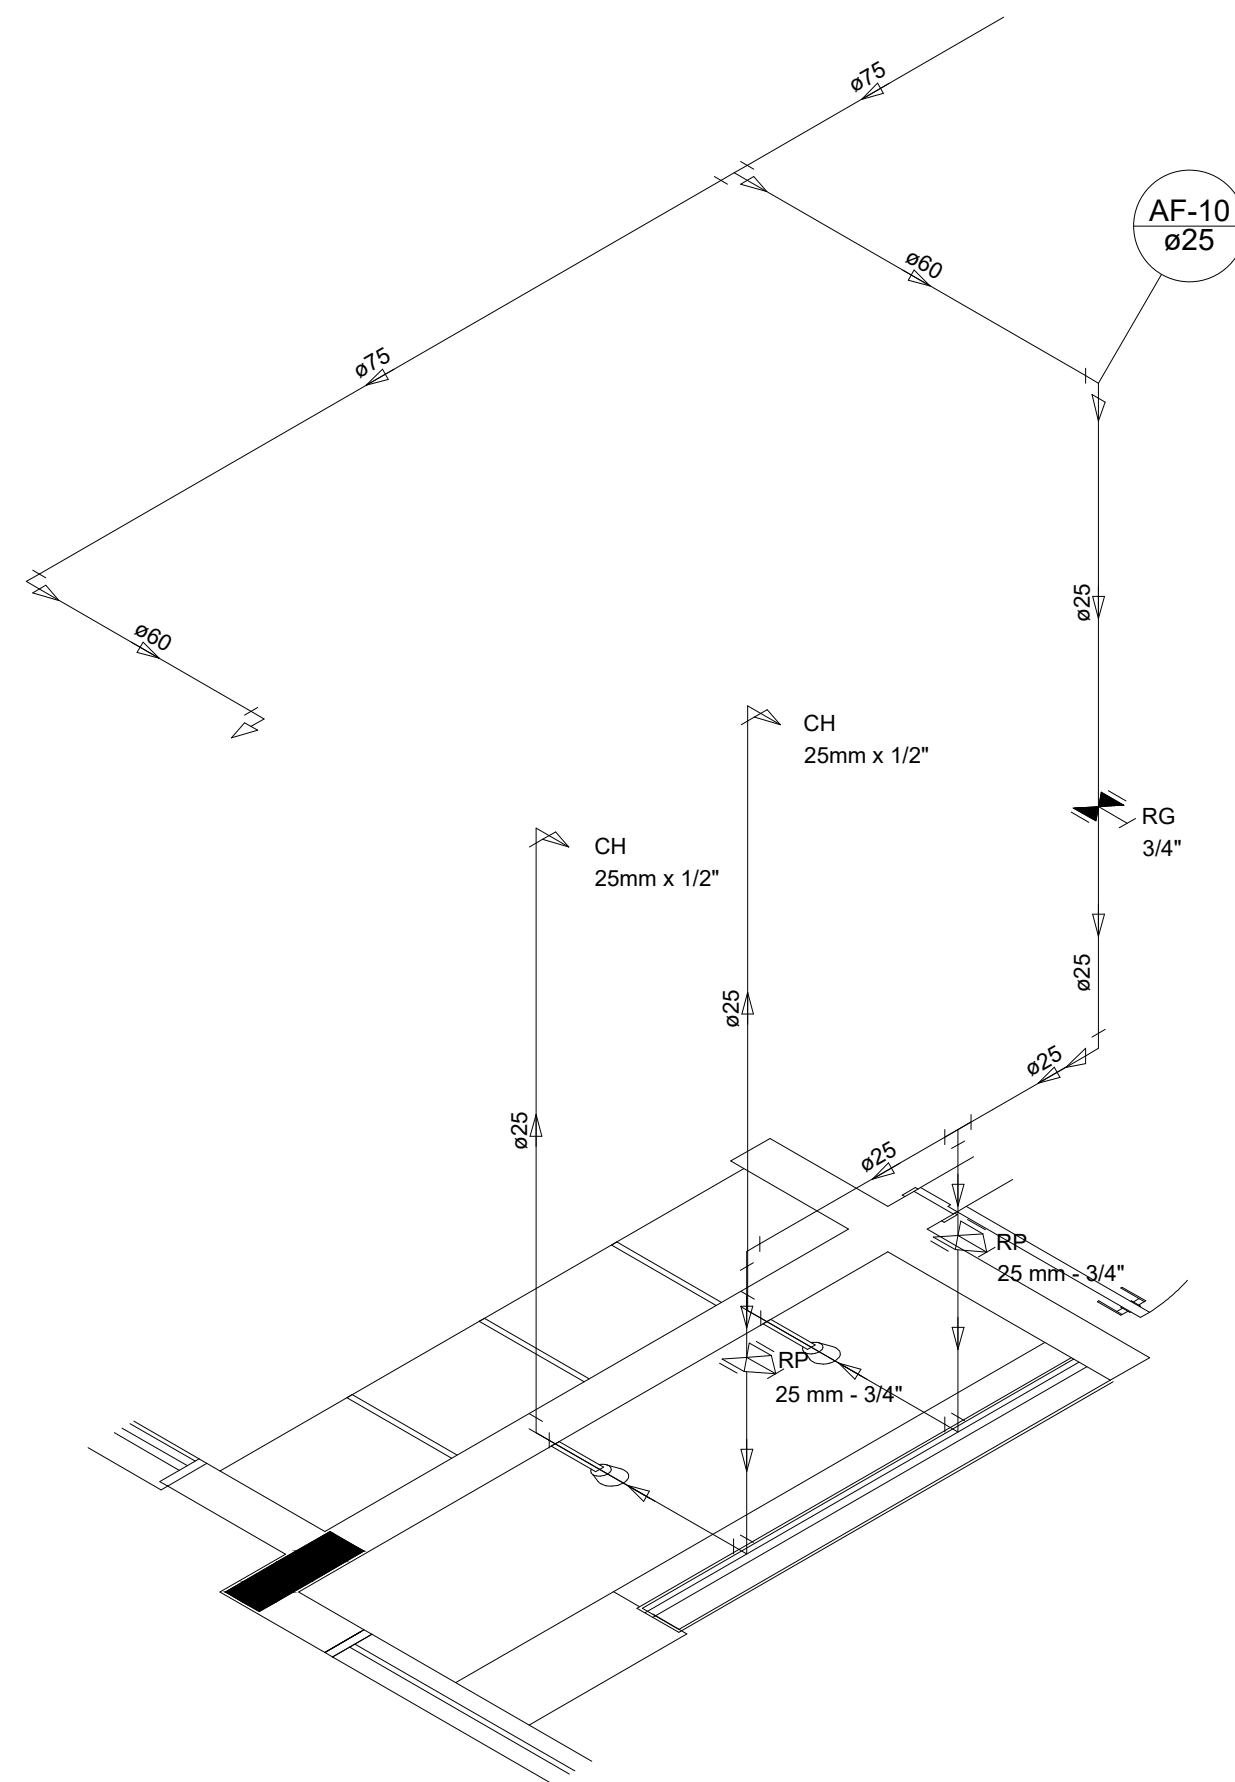


Detalhe H6
escala 1:25

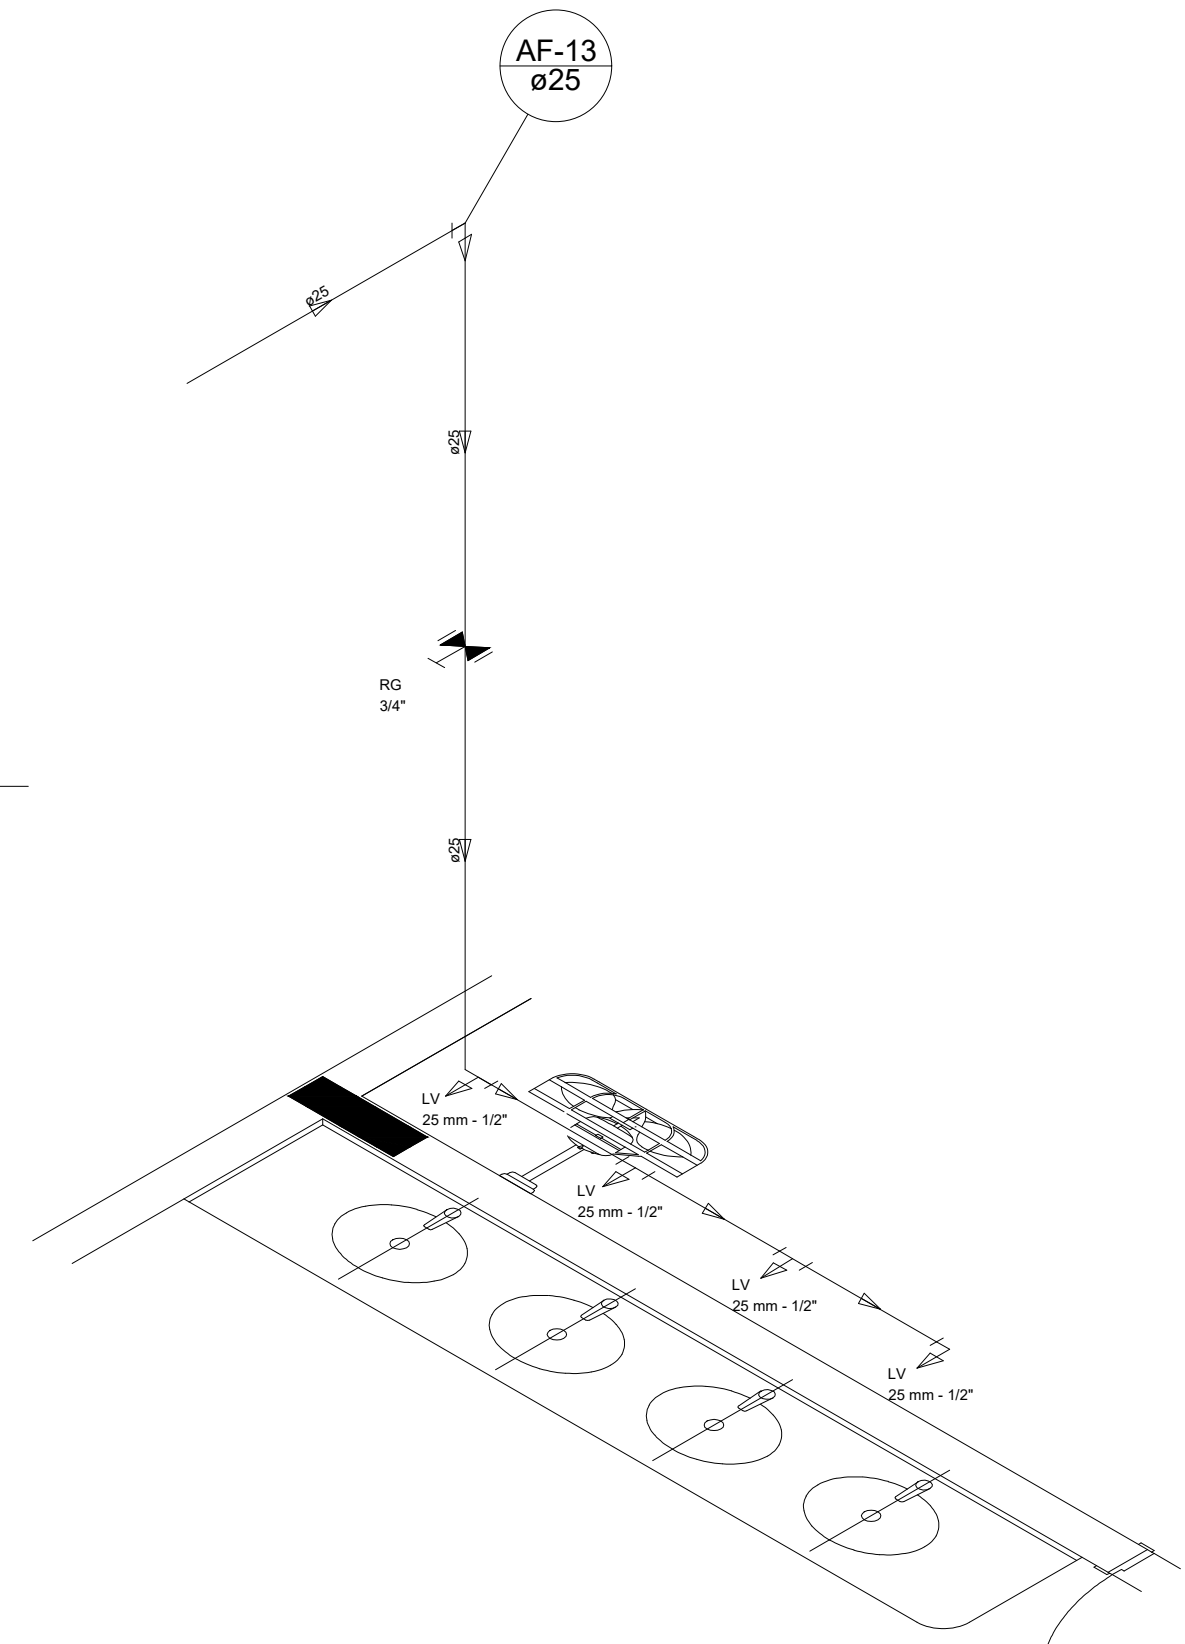


Detalhe H11
escala 1:25

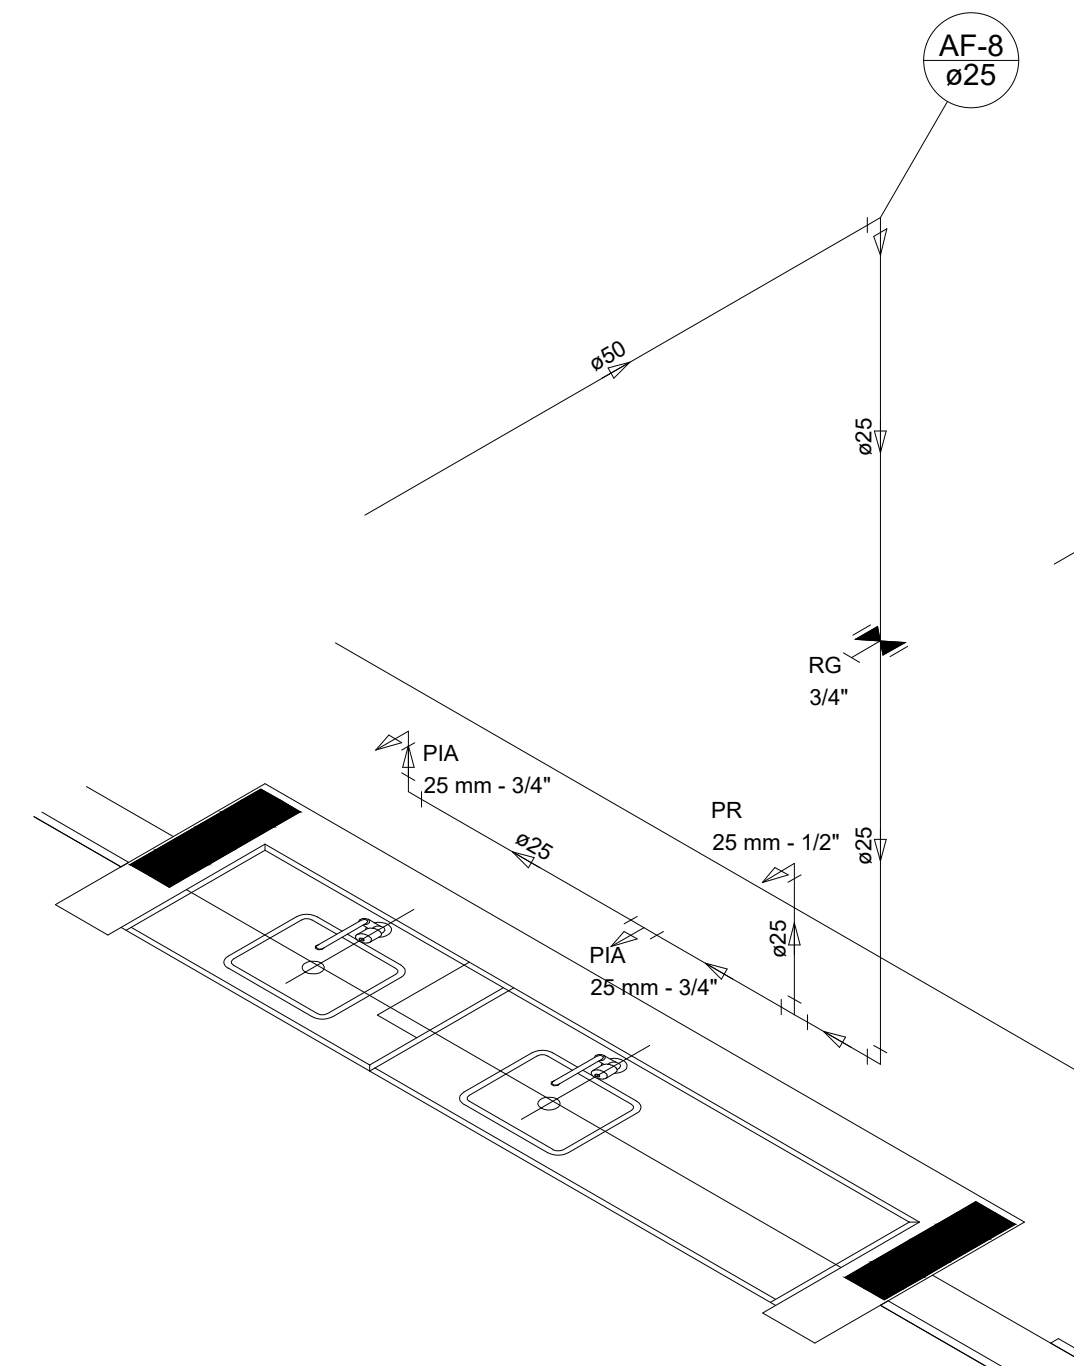

Detalhe H7
escala 1:25

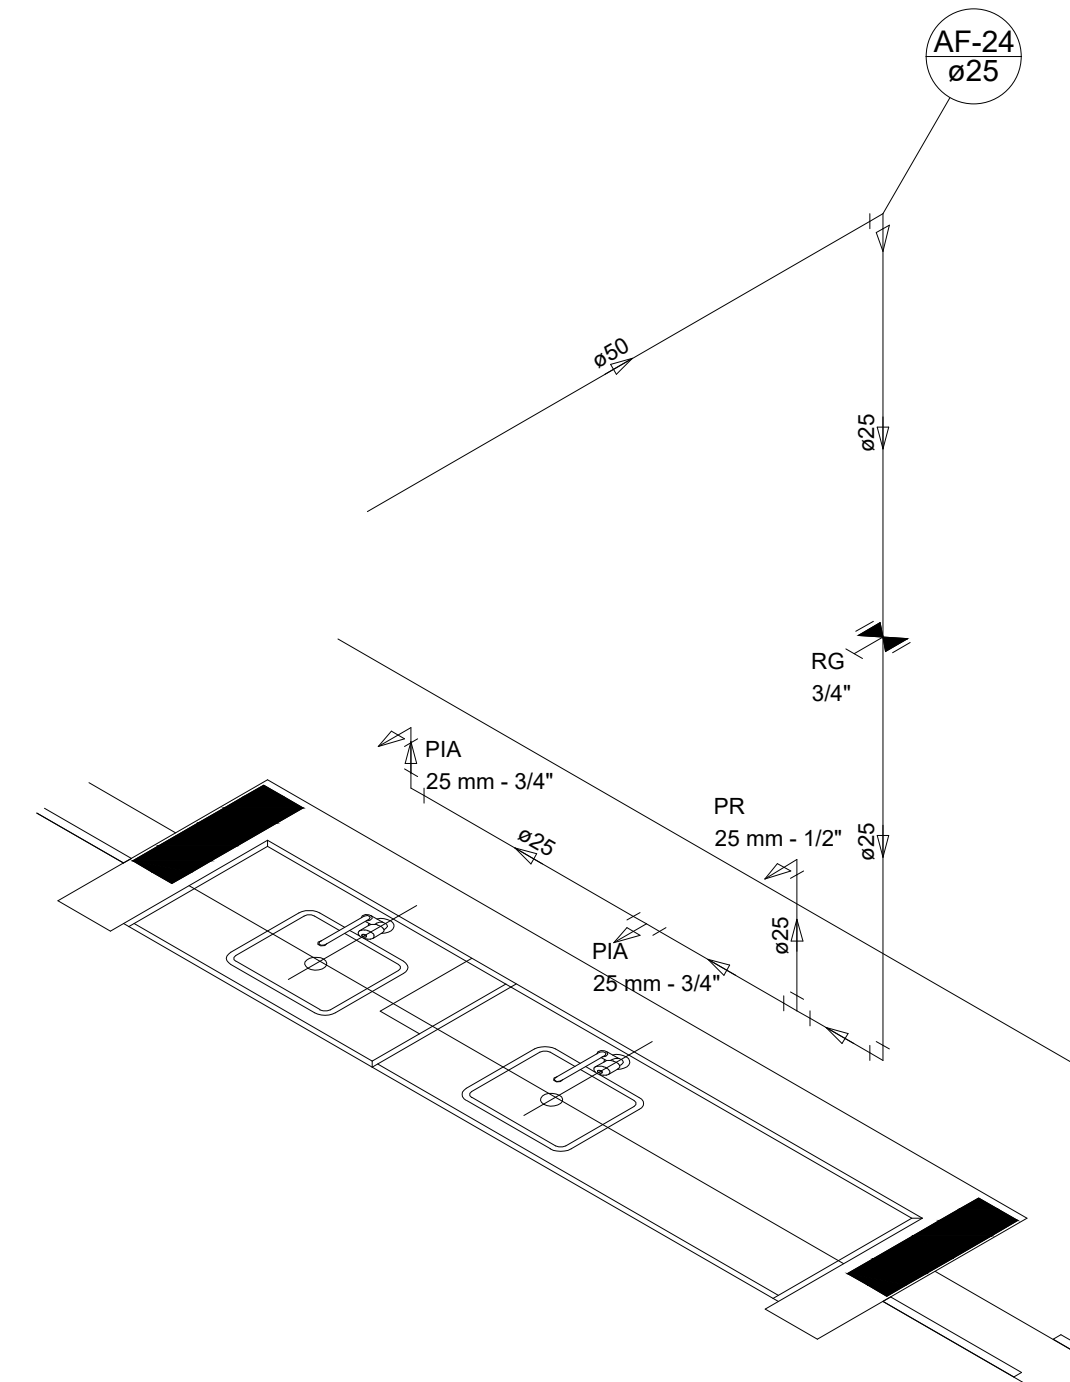


Detalhe H20
escala 1:25

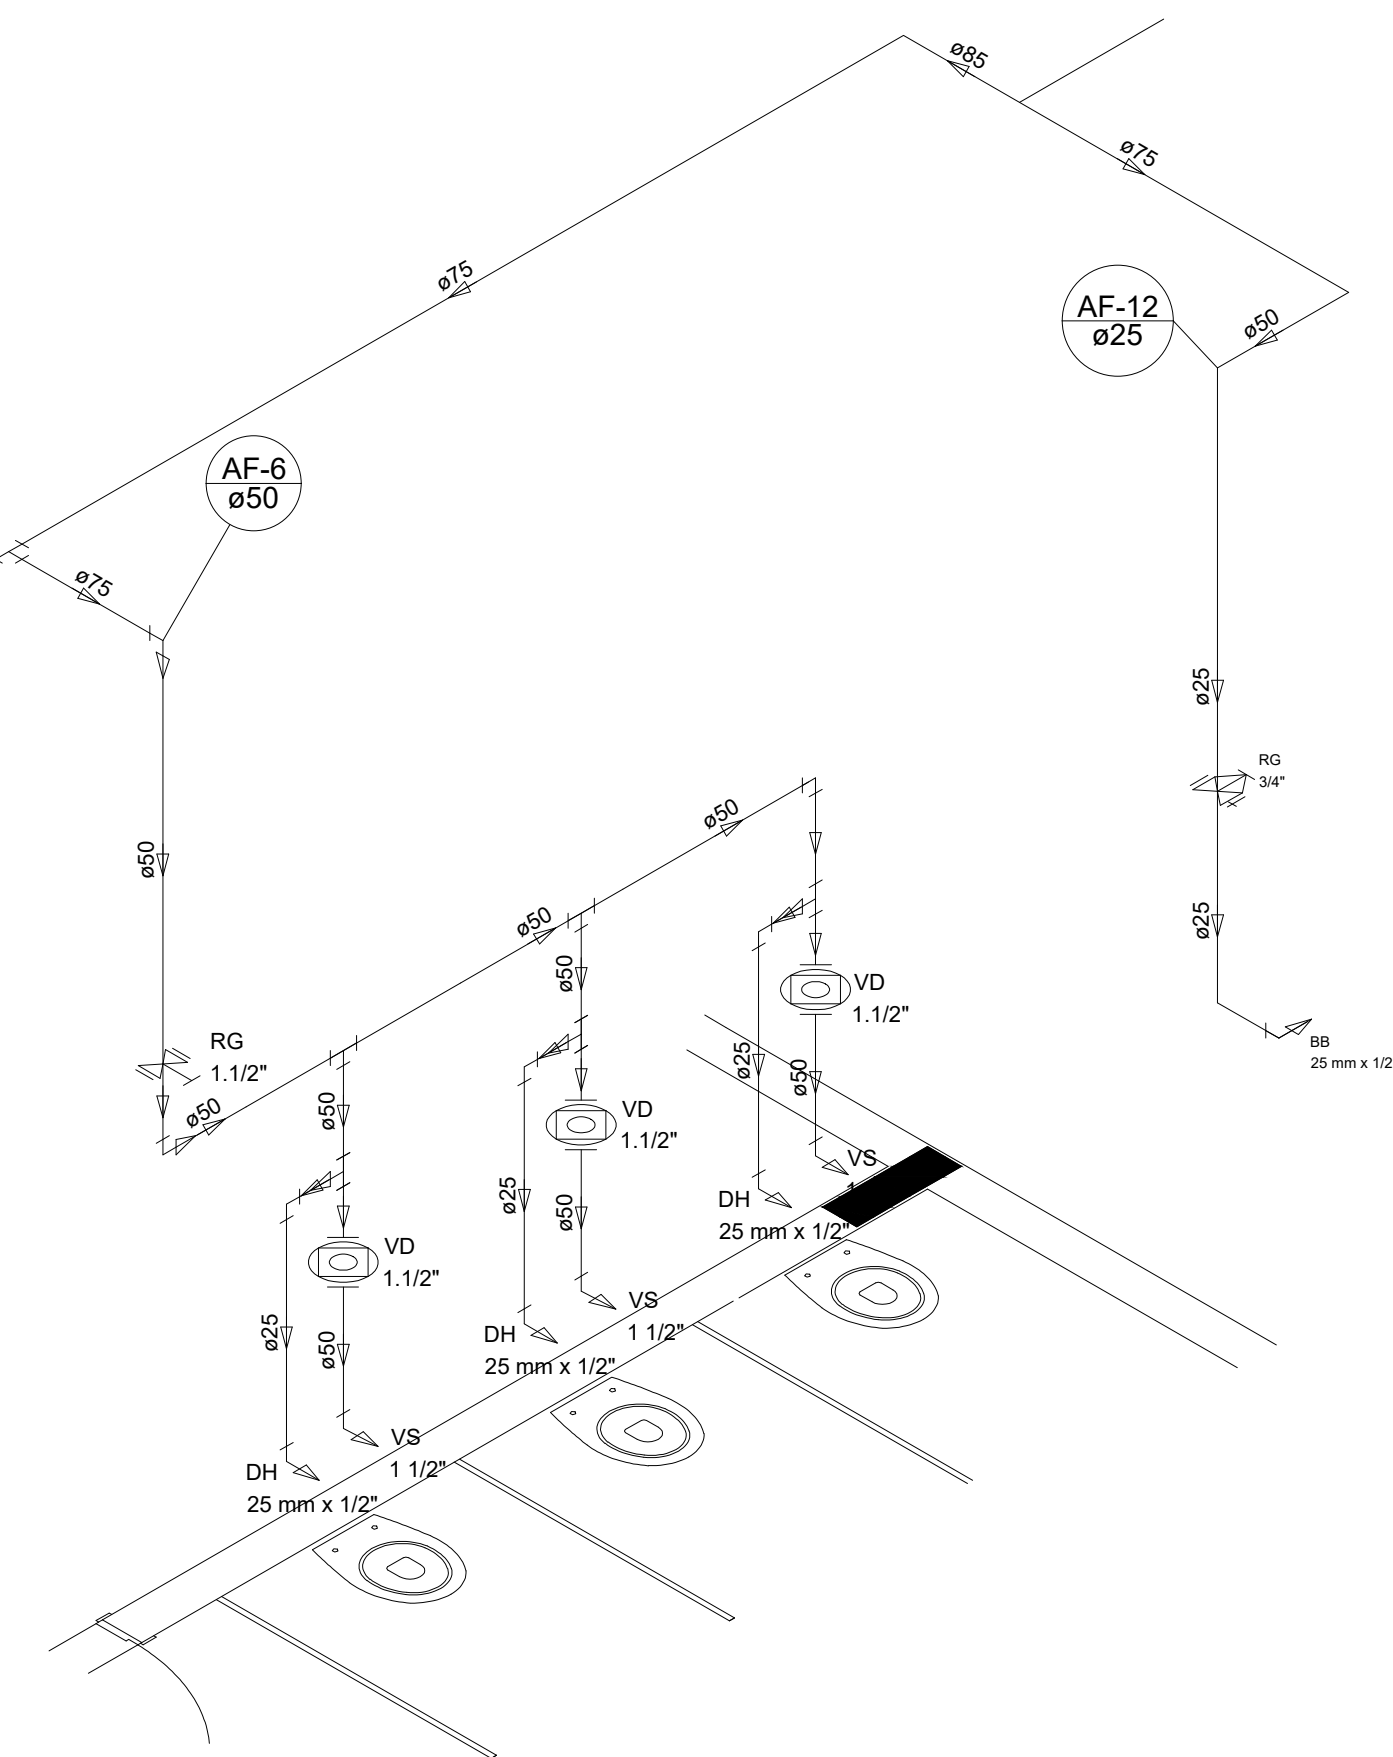


Detalhe H8
escala 1:25


PROJETO	PROJETO HIDROSSANITÁRIO AMPLIAÇÃO DO PROINFÂNCIA		
	CONTEÚDO: INDICAÇÃO DOS DETALHES E DETALHES ISOMÉTRICOS		
	ENDEREÇO : PÇA CAMPO INDAÍÁ, 477 - SÃO SEBASTIÃO DORES DO INDAÍÁ/MG - 35610-000		
	ESCALAS: INDICADAS	DATA: 06/03/2026	FOLHA: 02/04
RESPONSÁVEL TÉCNICO	PROPRIETÁRIO: MUNICÍPIO DE DORES DO INDAÍÁ CPNJ: 18.301.010/0001-22		
	 PREFEITURA MUNICIPAL DE DORES DO INDAÍÁ CNPJ: 18.301.010/0001-22 DEPARTAMENTO DE ENGENHARIA E CONVÊNIOS		
	MARCUS SACCHETTO DUARTE ENG. CIVIL CREA/MG: 241871/D		

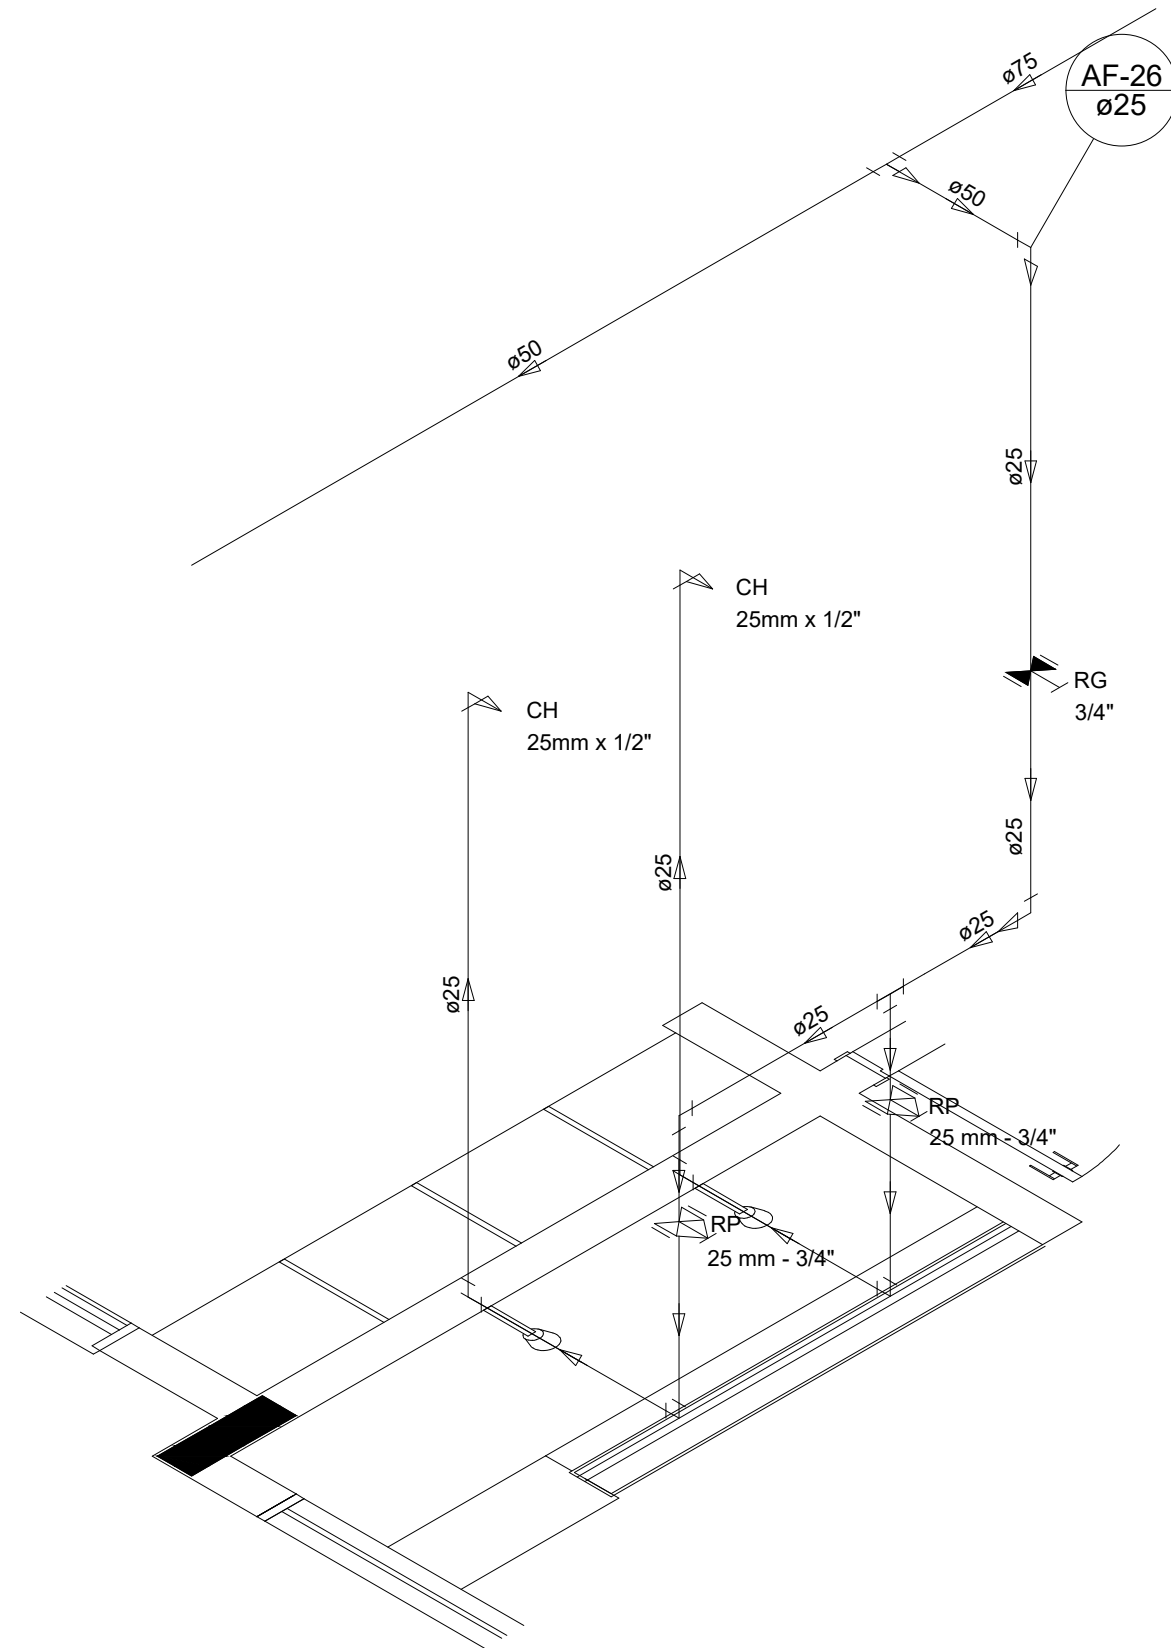


Detalhe H21
escala 1:25

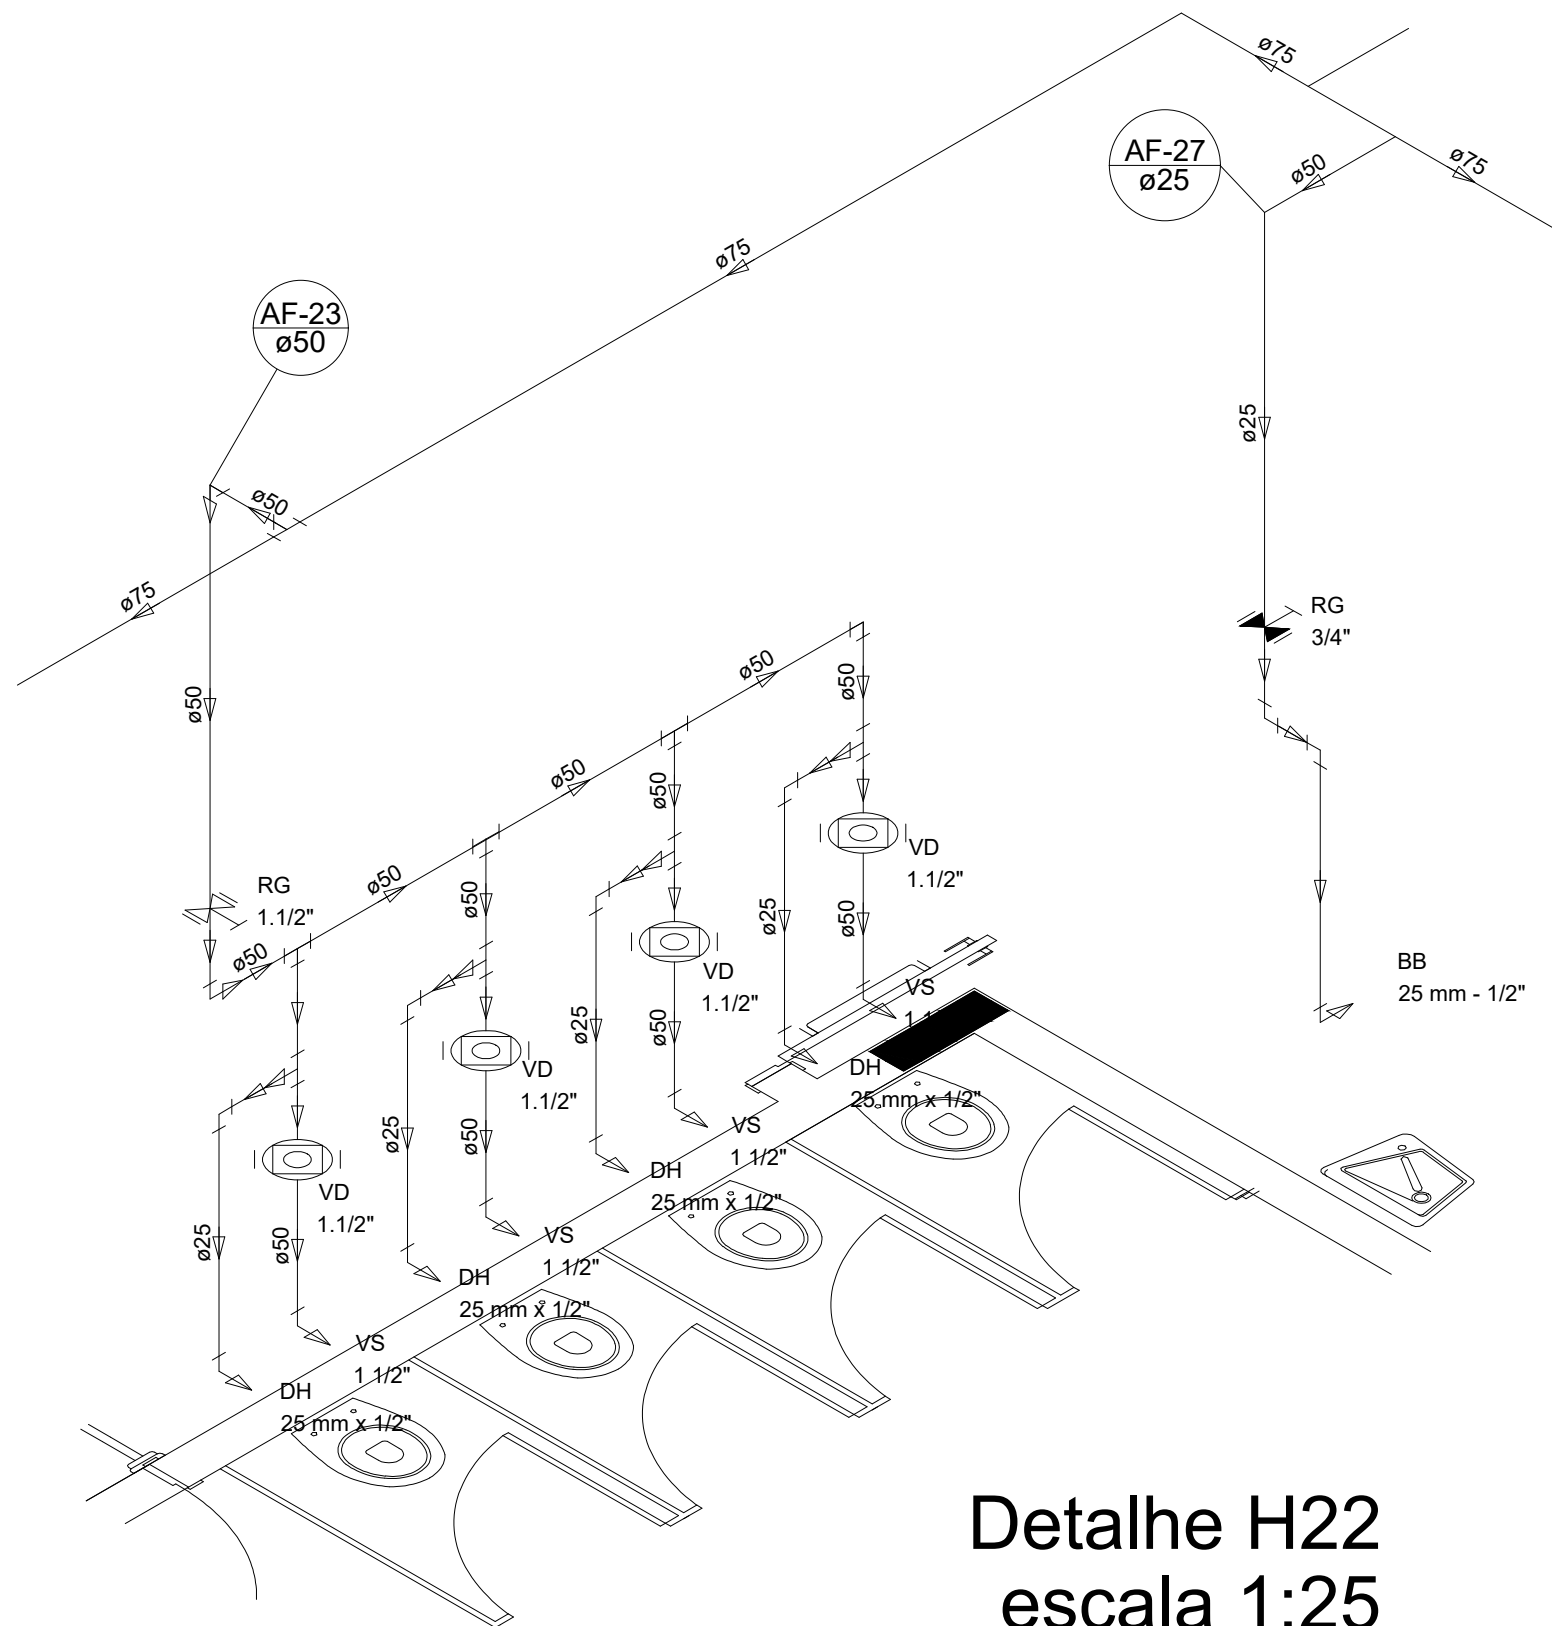


Detalhe H22
escala 1:25

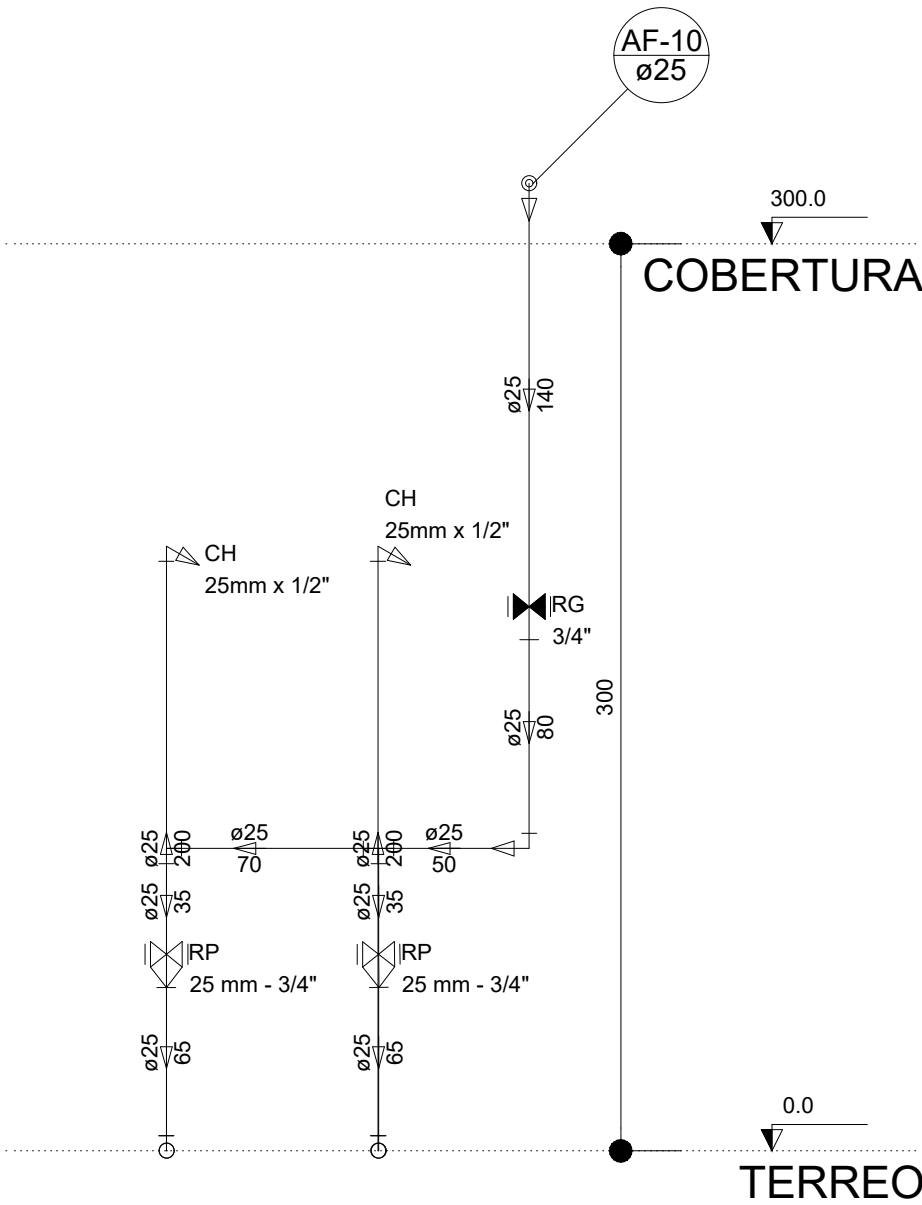


Corte C7
escala 1:25

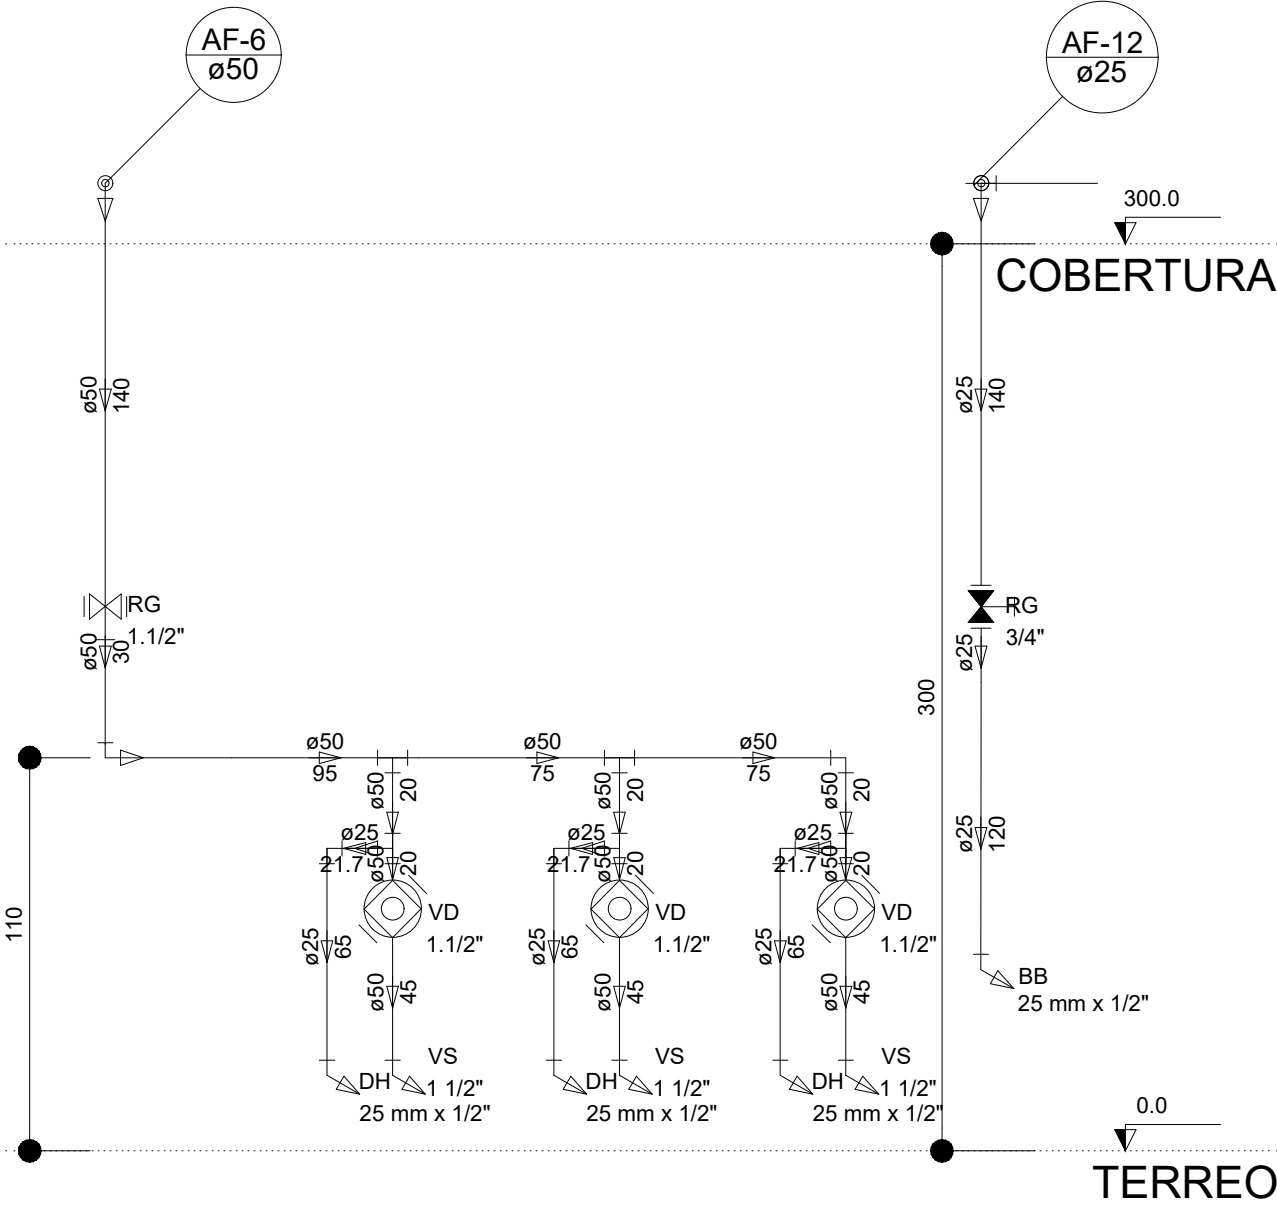


Corte C8
escala 1:25

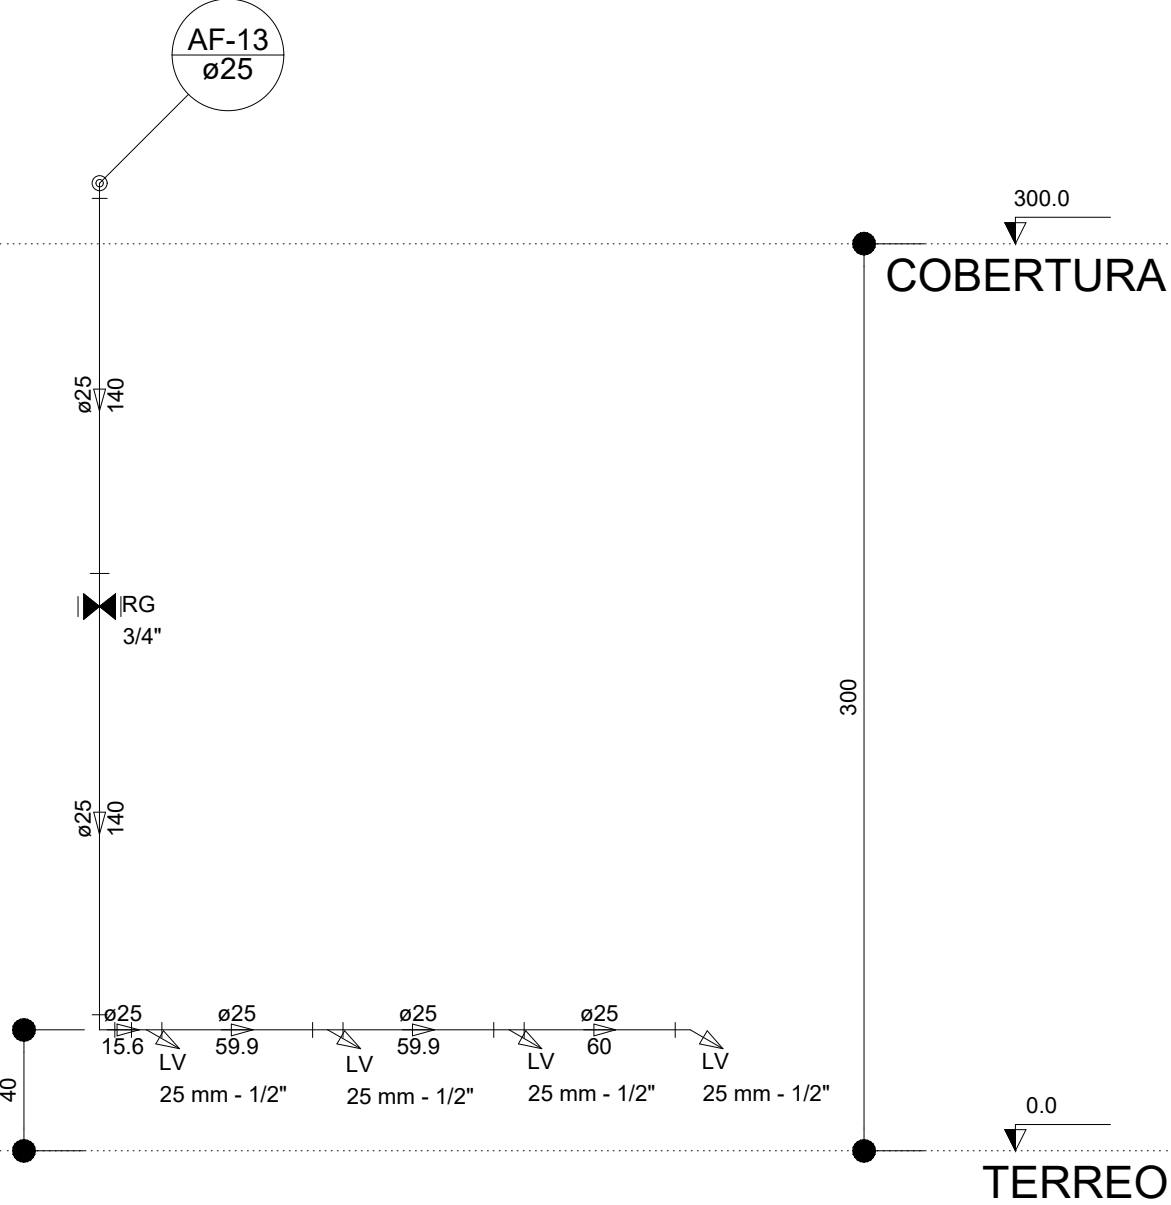

Corte C9
escala 1:25

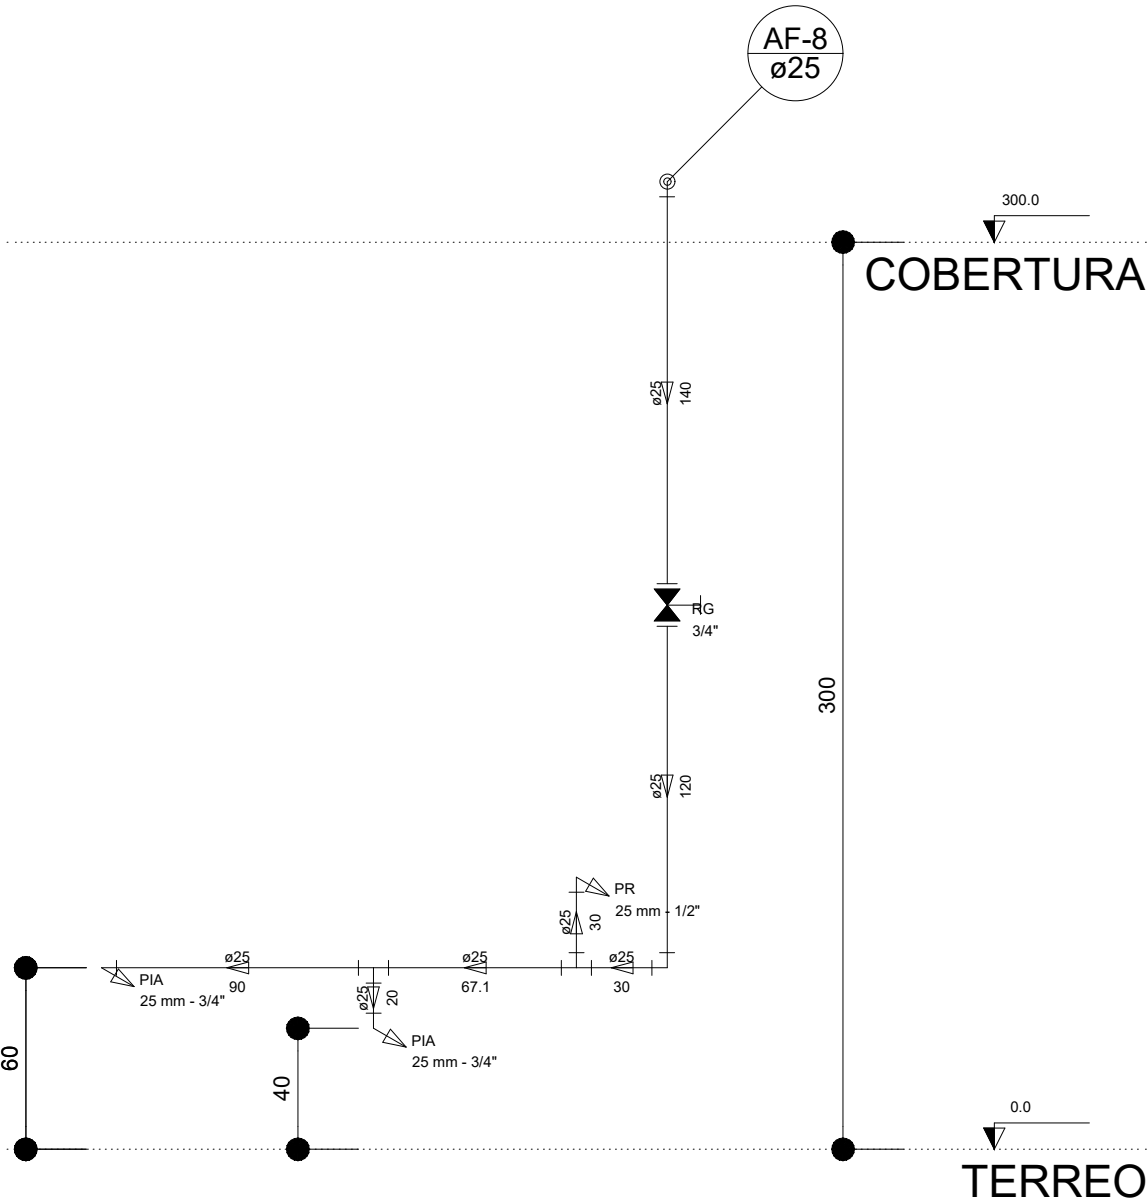


Corte C11
escala 1:25

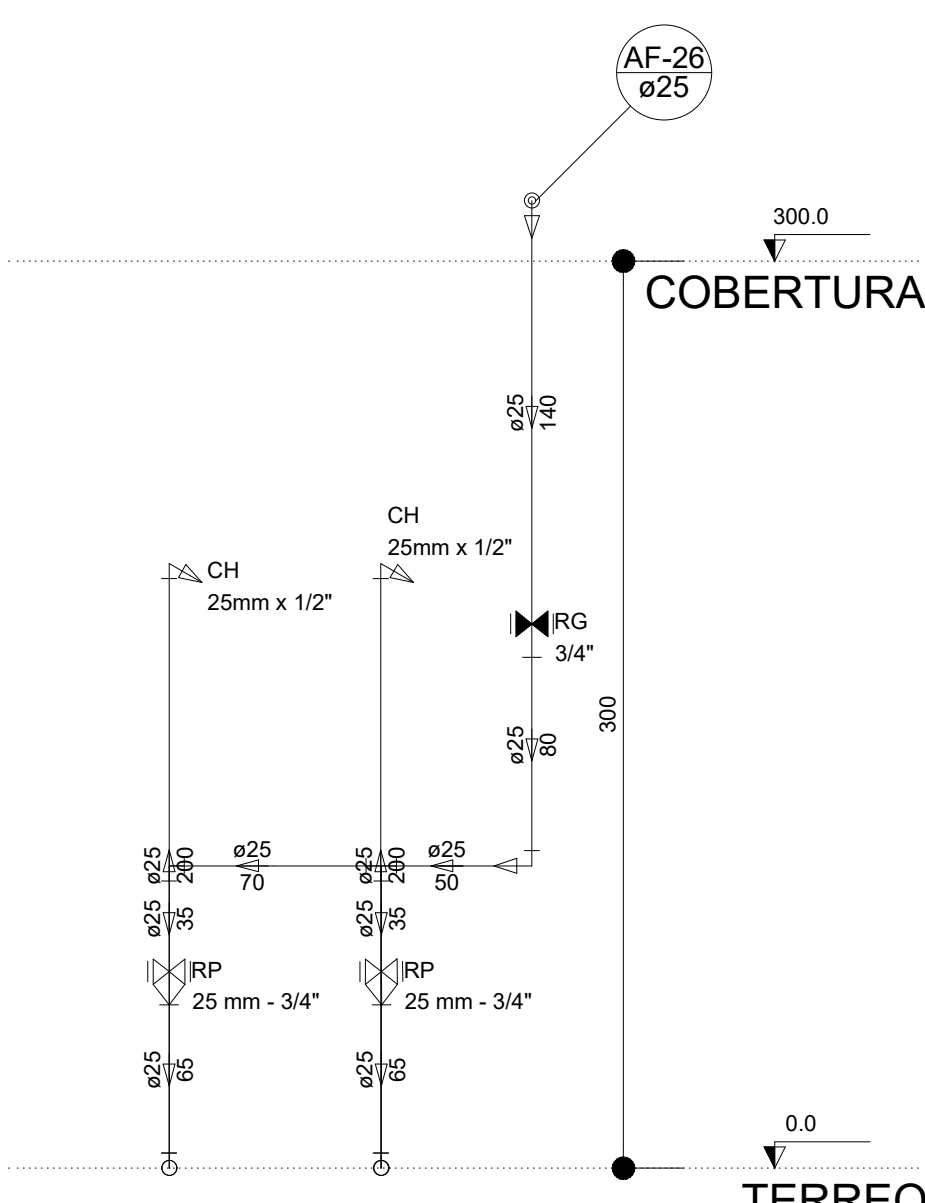


Corte C18
escala 1:25


PROJETO	PROJETO HIDROSSANITÁRIO AMPLIAÇÃO DO PROINFÂNCIA		
	CONTEÚDO: INDICAÇÃO DOS DETALHES E DETALHES ISOMÉTRICOS		
	ENDEREÇO : PÇA CAMPO INDAIÁ, 477 - SÃO SEBASTIÃO DORES DO INDAIÁ/MG - 35610-000		
	ESCALAS: INDICADAS	DATA: 06/03/2026	FOLHA: 03/04
RESPONSÁVEL TÉCNICO	PROPRIETÁRIO:		
	MUNICÍPIO DE DORES DO INDAIÁ CPNJ: 18.301.010/0001-22		
	 PREFEITURA MUNICIPAL DE DORES DO INDAIÁ CNPJ: 18.301.010/0001-22 DEPARTAMENTO DE ENGENHARIA E CONVÊNIOS		
	MARCUS SACCHETTO DUARTE ENG. CIVIL CREA/MG: 241871/D		

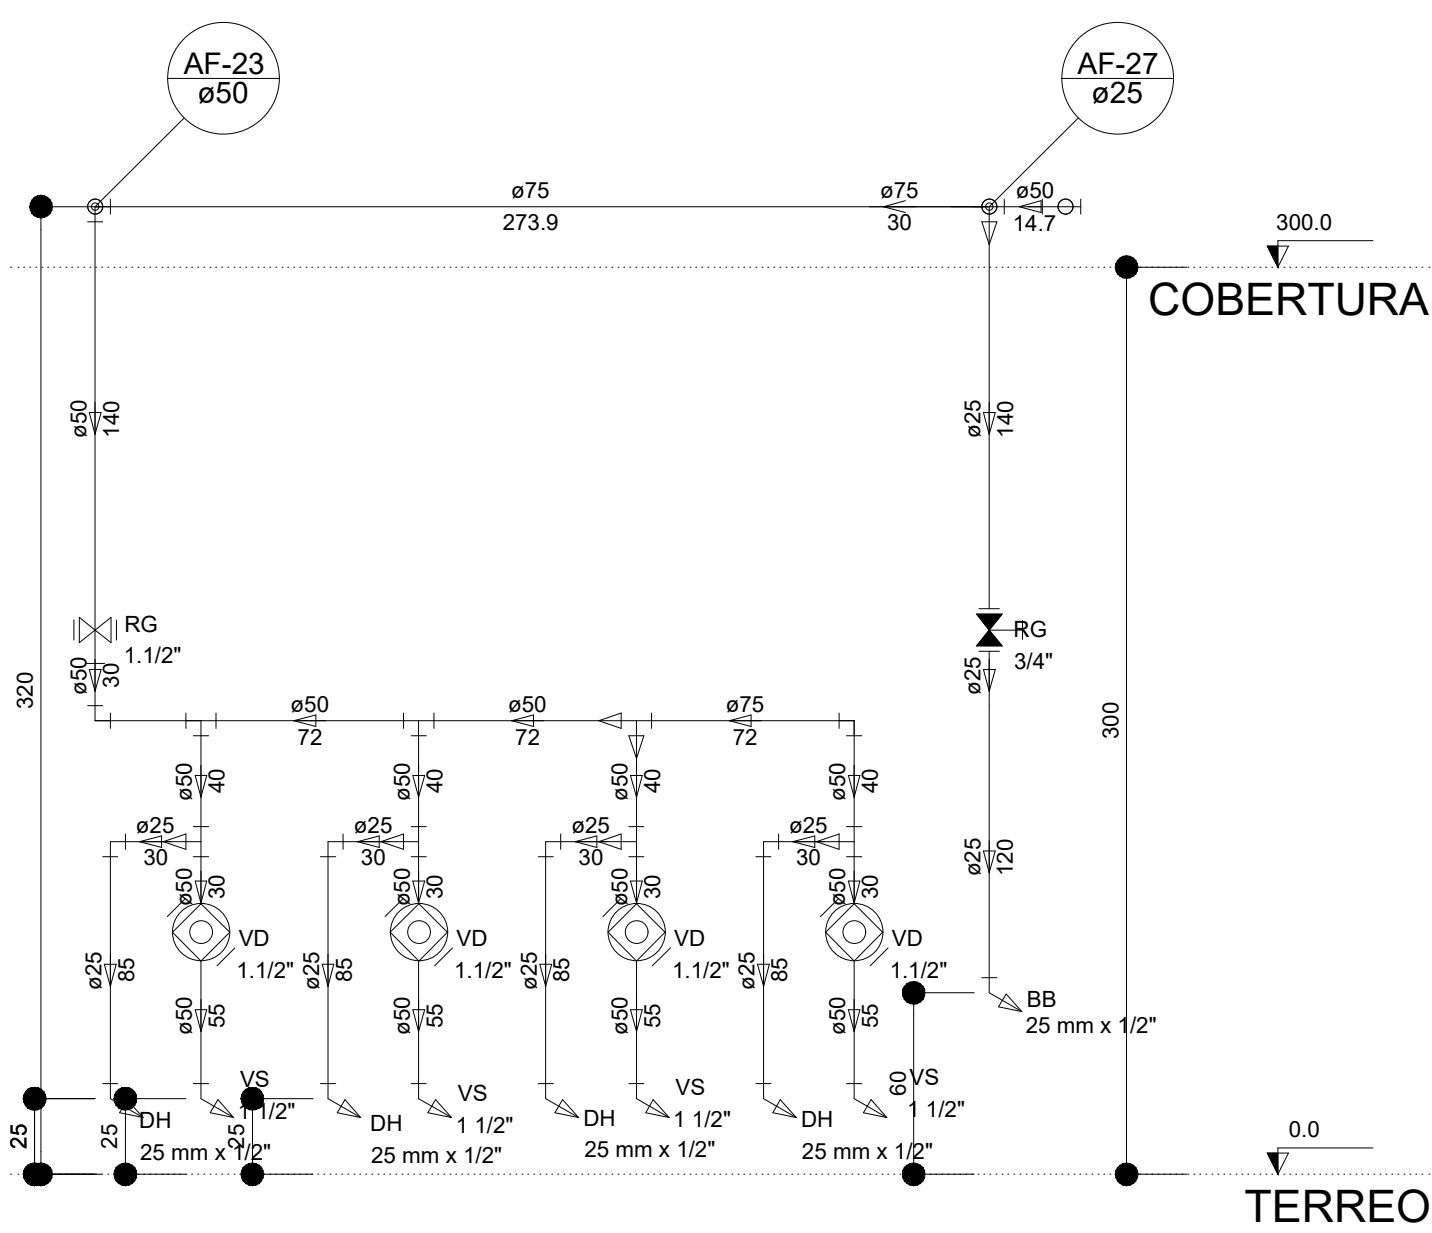


Corte C19
escala 1:25

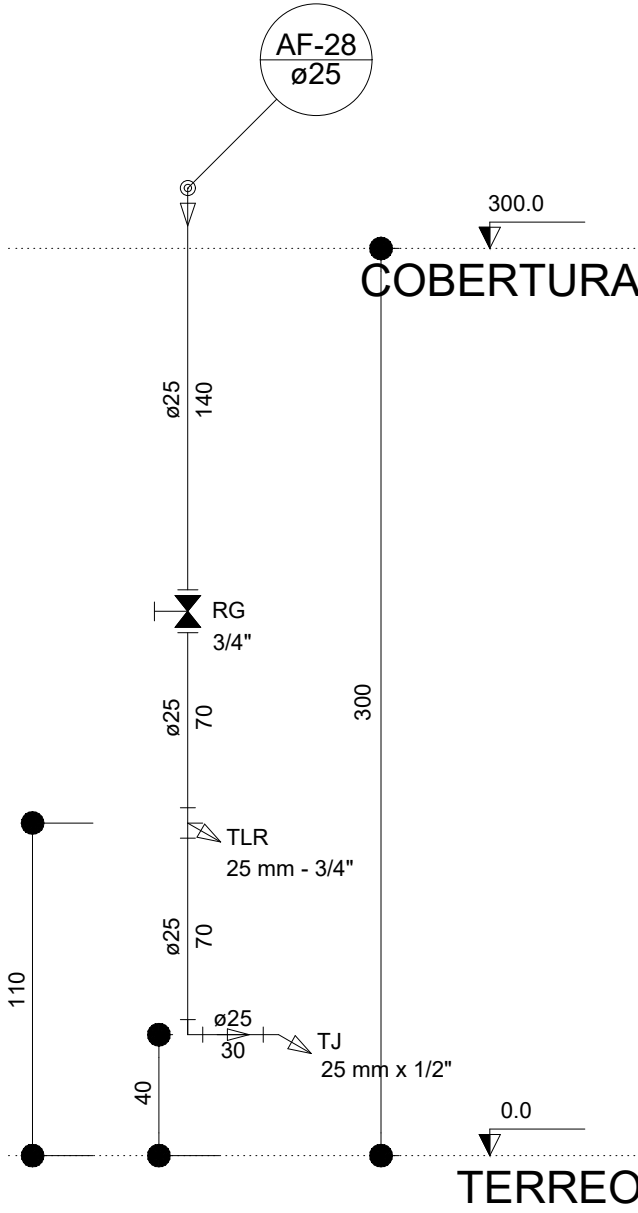

Corte C20
escala 1:25

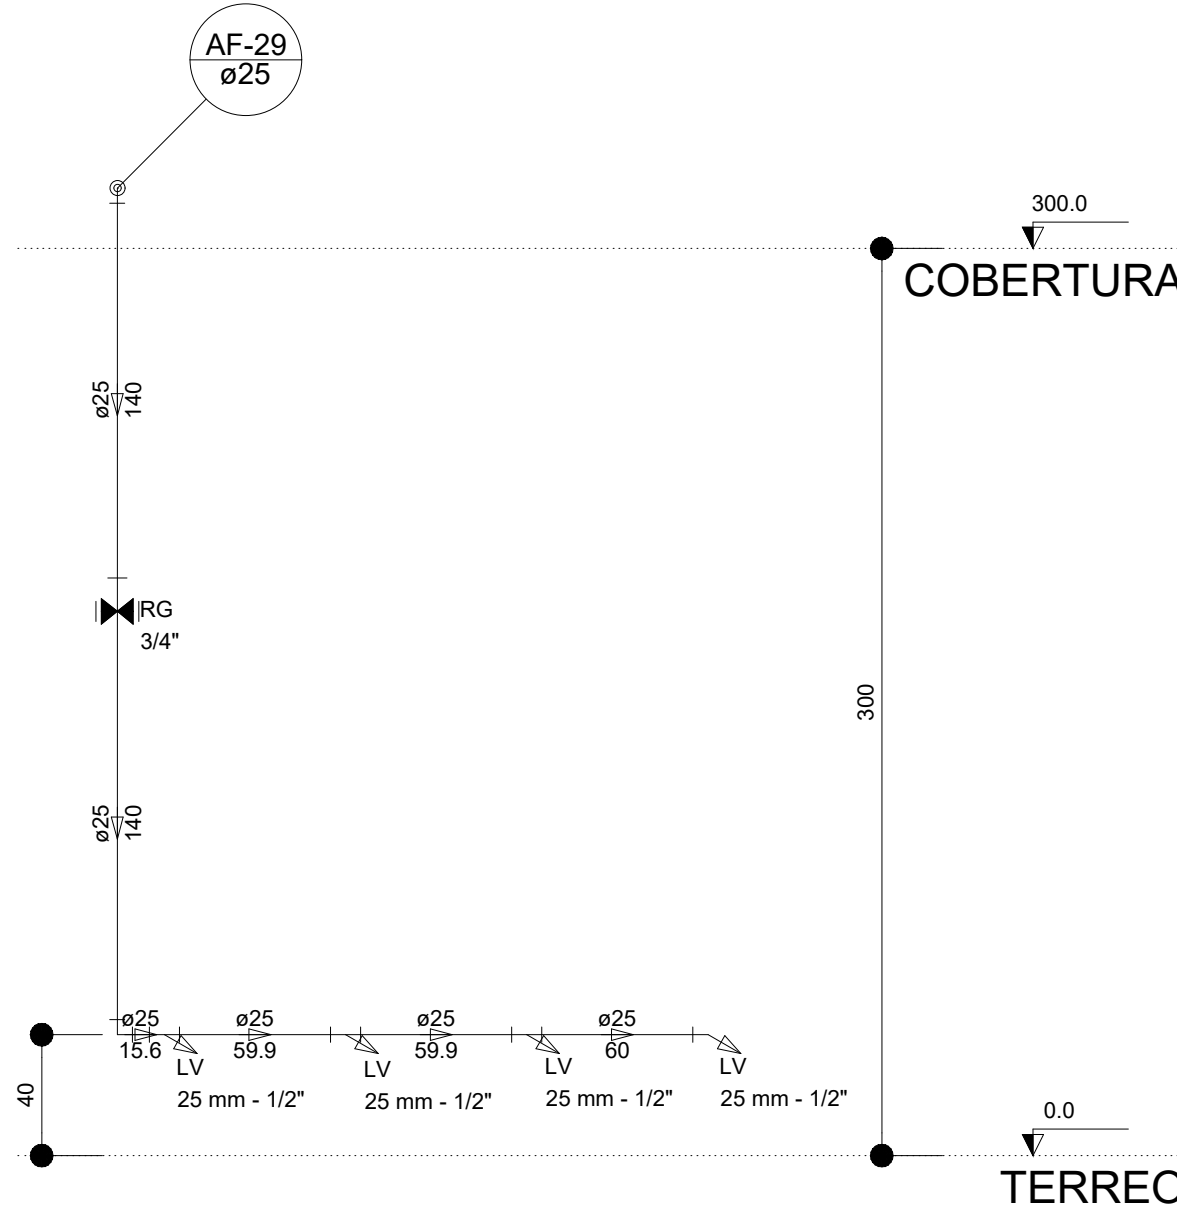


Corte C21
escala 1:25

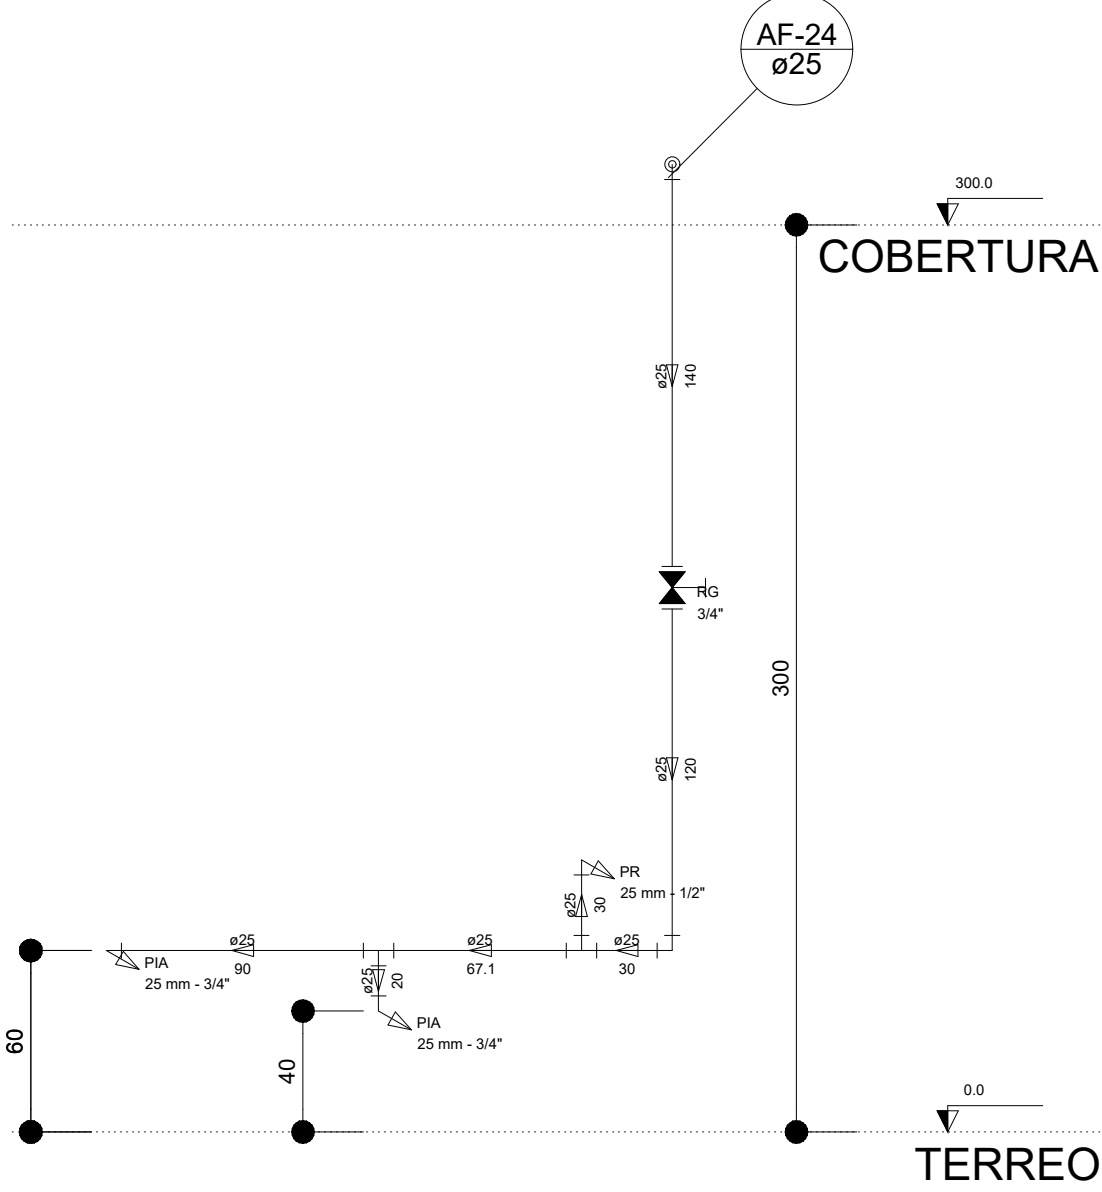


Corte C23
escala 1:25


PROJETO	PROJETO HIDROSSANITÁRIO AMPLIAÇÃO DO PROINFÂNCIA		
	CONTEÚDO: INDICAÇÃO DOS DETALHES E DETALHES ISOMÉTRICOS		
	ENDEREÇO : PÇA CAMPO INDAÍÁ, 477 - SÃO SEBASTIÃO DORES DO INDAÍÁ/MG - 35610-000		
	ESCALAS: INDICADAS	DATA: 06/03/2026	FOLHA: 04/04
RESPONSÁVEL TÉCNICO	PROPRIETÁRIO:		
	MUNICÍPIO DE DORES DO INDAÍÁ CPNJ: 18.301.010/0001-22		
	 PREFEITURA MUNICIPAL DE DORES DO INDAÍÁ CNPJ: 18.301.010/0001-22 DEPARTAMENTO DE ENGENHARIA E CONVÊNIOS		
MARCUS SACCHETTO DUARTE ENG. CIVIL CREA/MG: 241871/D			

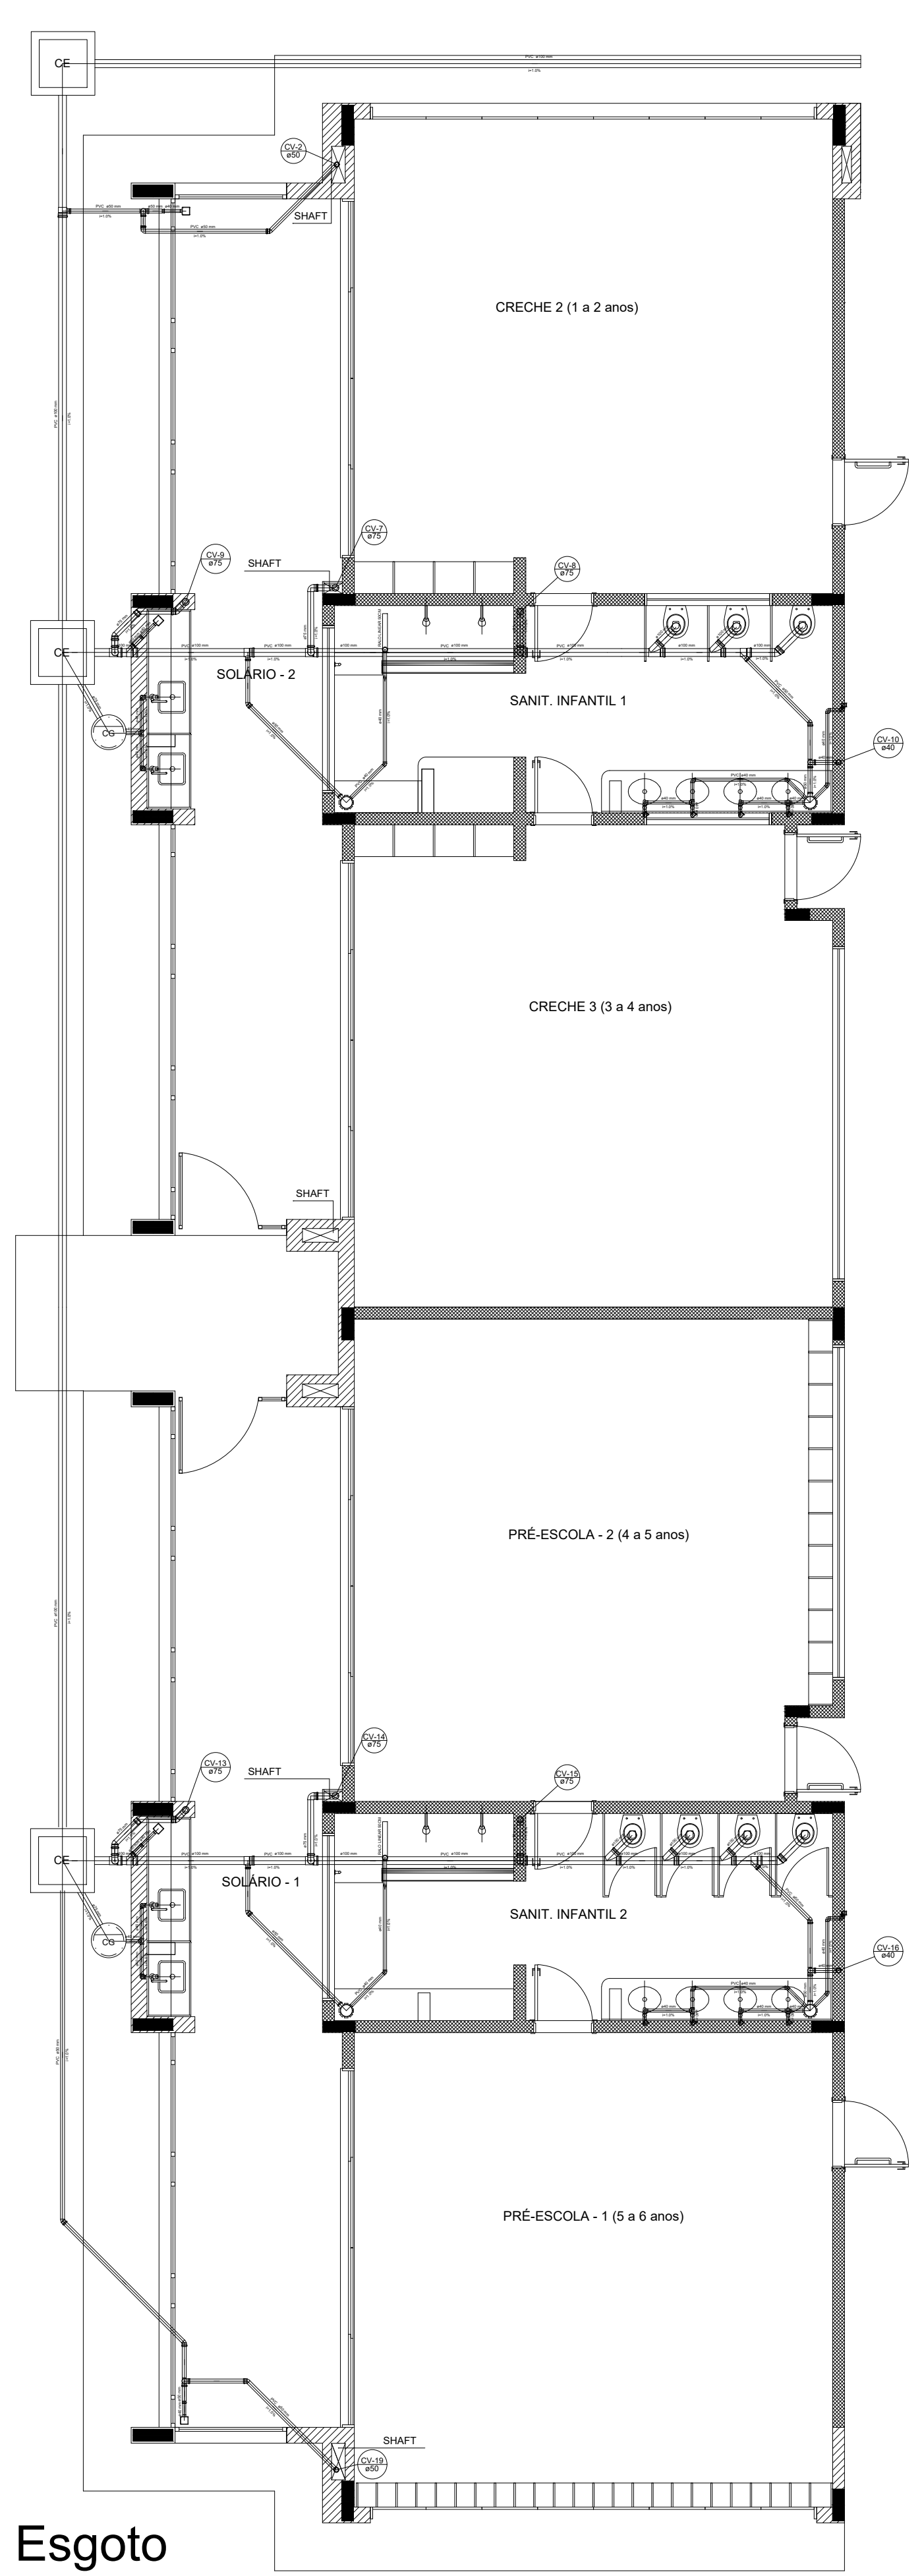

Rede de Esgoto
escala 1:50

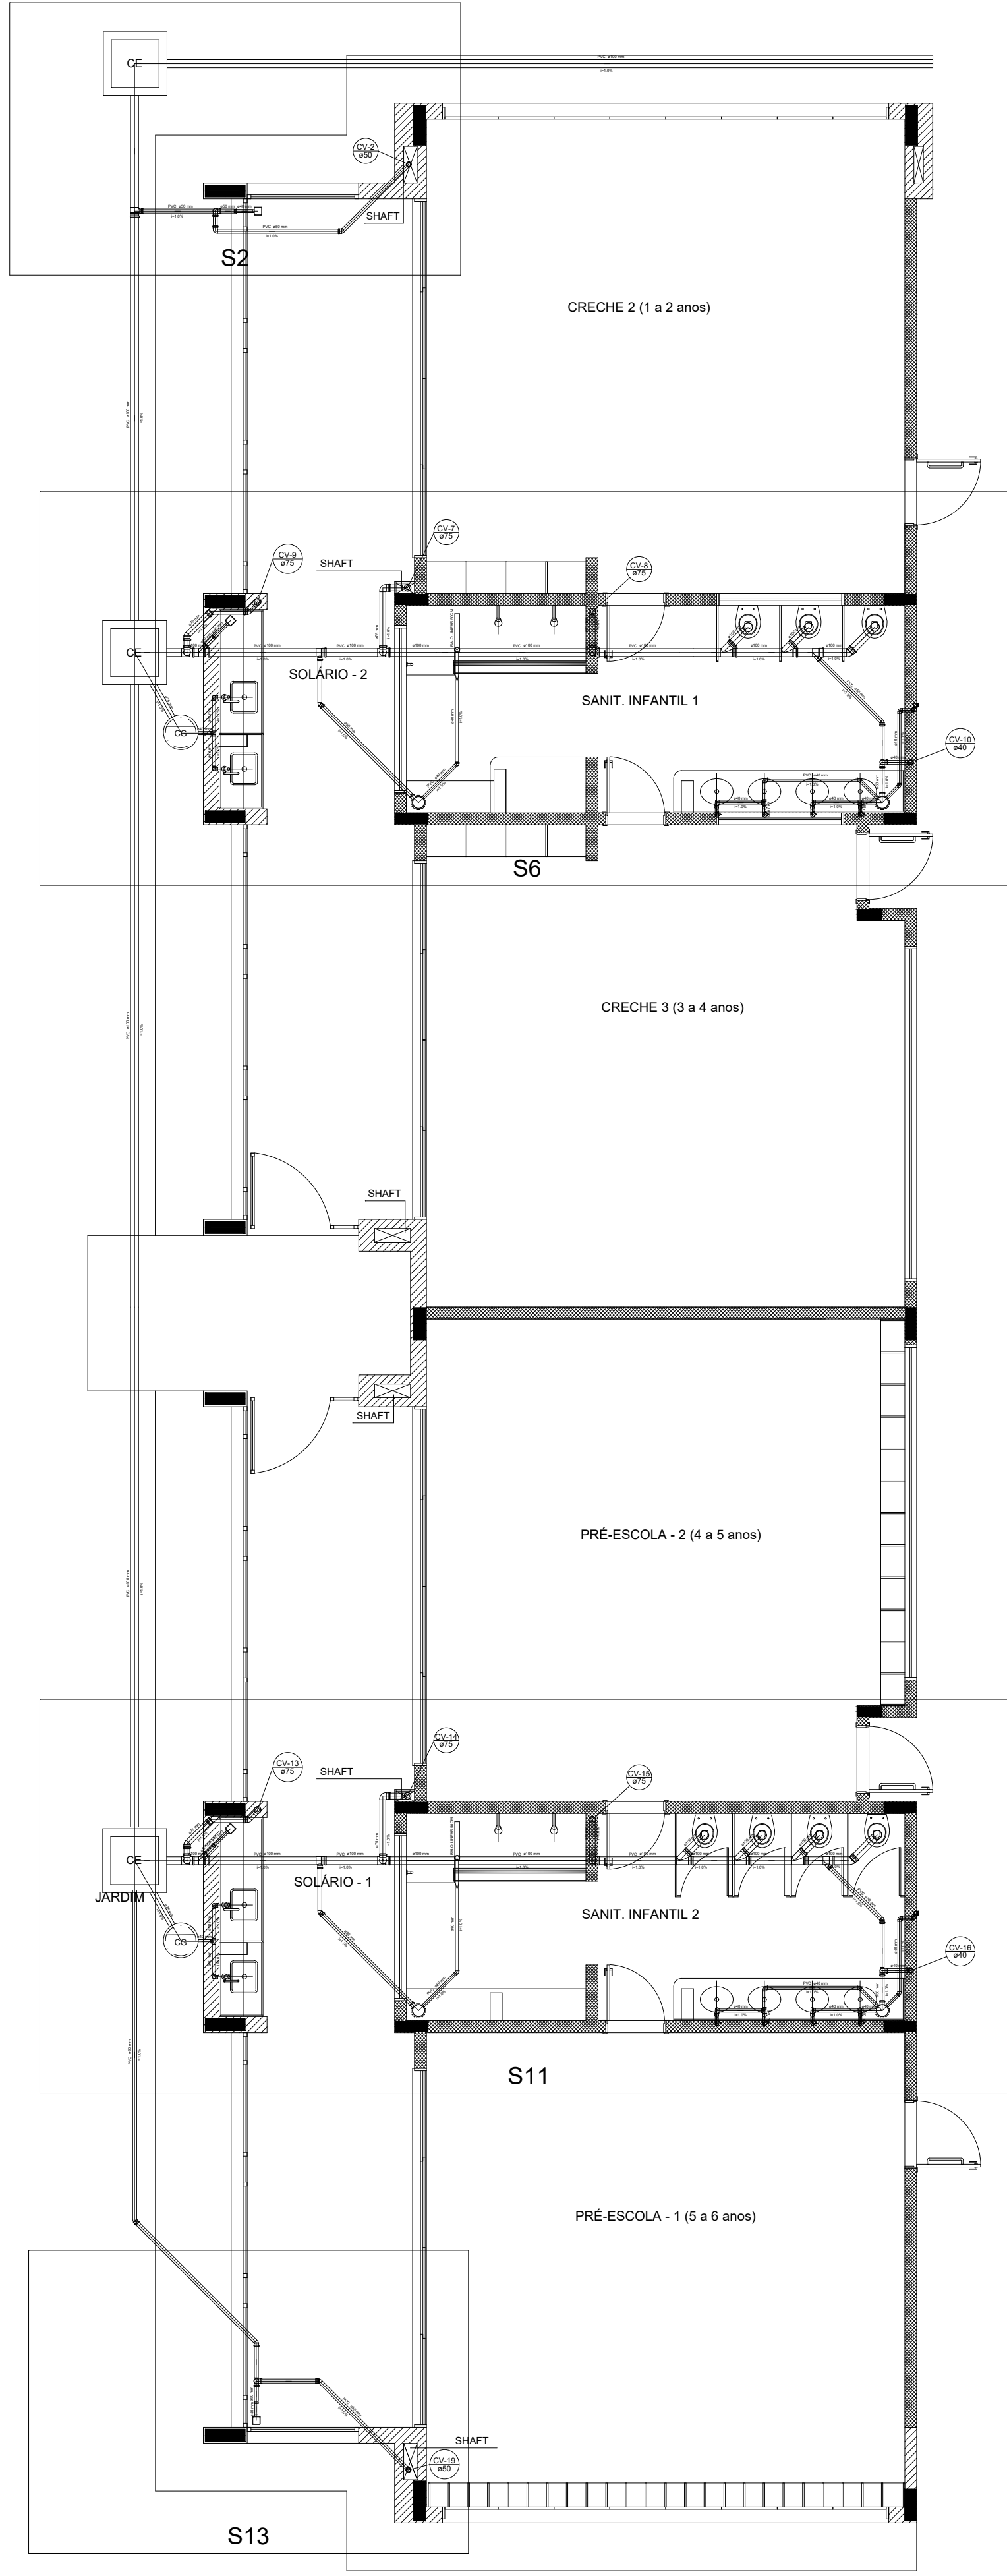


LEGENDA			
	CAIXA DE INSPEÇÃO ESGOTO SIMPLES 60 x 60 cm		CAIXA DE GORDURA
	CAIXA DE ESGOTO		CAIXA SIFONADA
	BUCHA DE REDUÇÃO LONGA		RAMAIS DE VENTILAÇÃO
	RALO SIFONADO		REDUÇÃO EXCÊNTRICA
	RALO SECO		REDUÇÃO EXCÊNTRICA - SUPERIOR
	RALO LINEAR 50CM		TÊ 45
	JOELHO 45		TÊ 90
	JOELHO 90		TÊ 90 COM REDUÇÃO
	JOELHO 90- COLUNA		JUNÇÃO SIMPLES

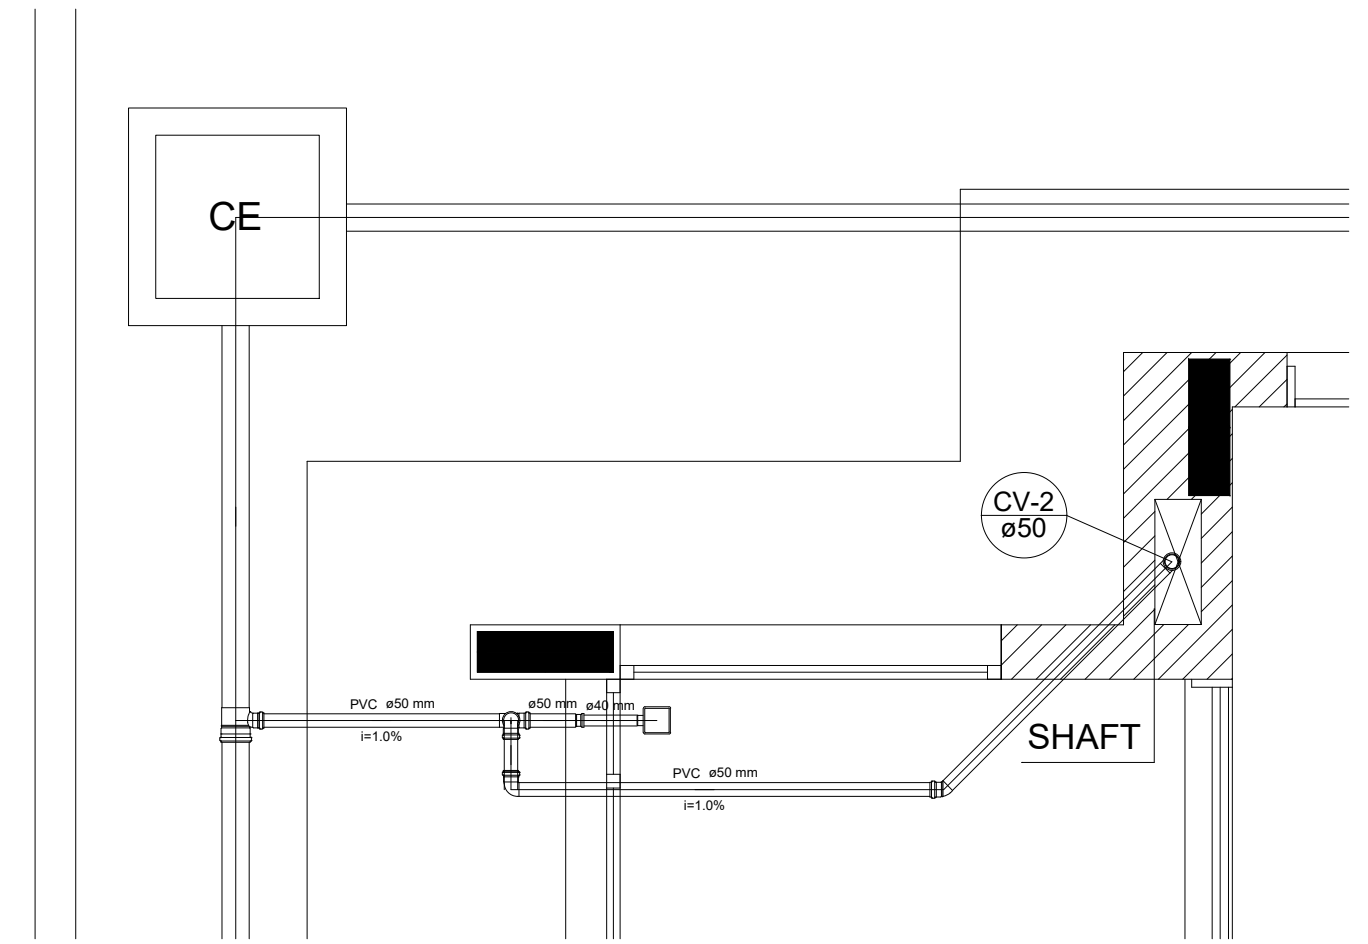


Detalhe S2
escala 1:25


PROJETO	PROJETO HIDROSSANITÁRIO AMPLIAÇÃO DO PROINFÂNCIA		
	CONTEÚDO: REDE DE ESGOTO SANITÁRIO ENDEREÇO : PÇA CAMPO INDAÍÁ, 477 - SÃO SEBASTIÃO DORES DO INDAÍÁ/MG - 35610-000		
	ESCALAS: INDICADAS	DATA: 06/03/2026	FOLHA: 01/02
RESPONSÁVEL TÉCNICO	PROPRIETÁRIO: MUNICÍPIO DE DORES DO INDAÍÁ CPNJ: 18.301.010/0001-22		
	 PREFEITURA MUNICIPAL DE DORES DO INDAÍÁ CNPJ: 18.301.010/0001-22 DEPARTAMENTO DE ENGENHARIA E CONVÊNIOS		
	MARCUS SACCHETTO DUARTE ENG. CIVIL CREA/MG: 241871/D		

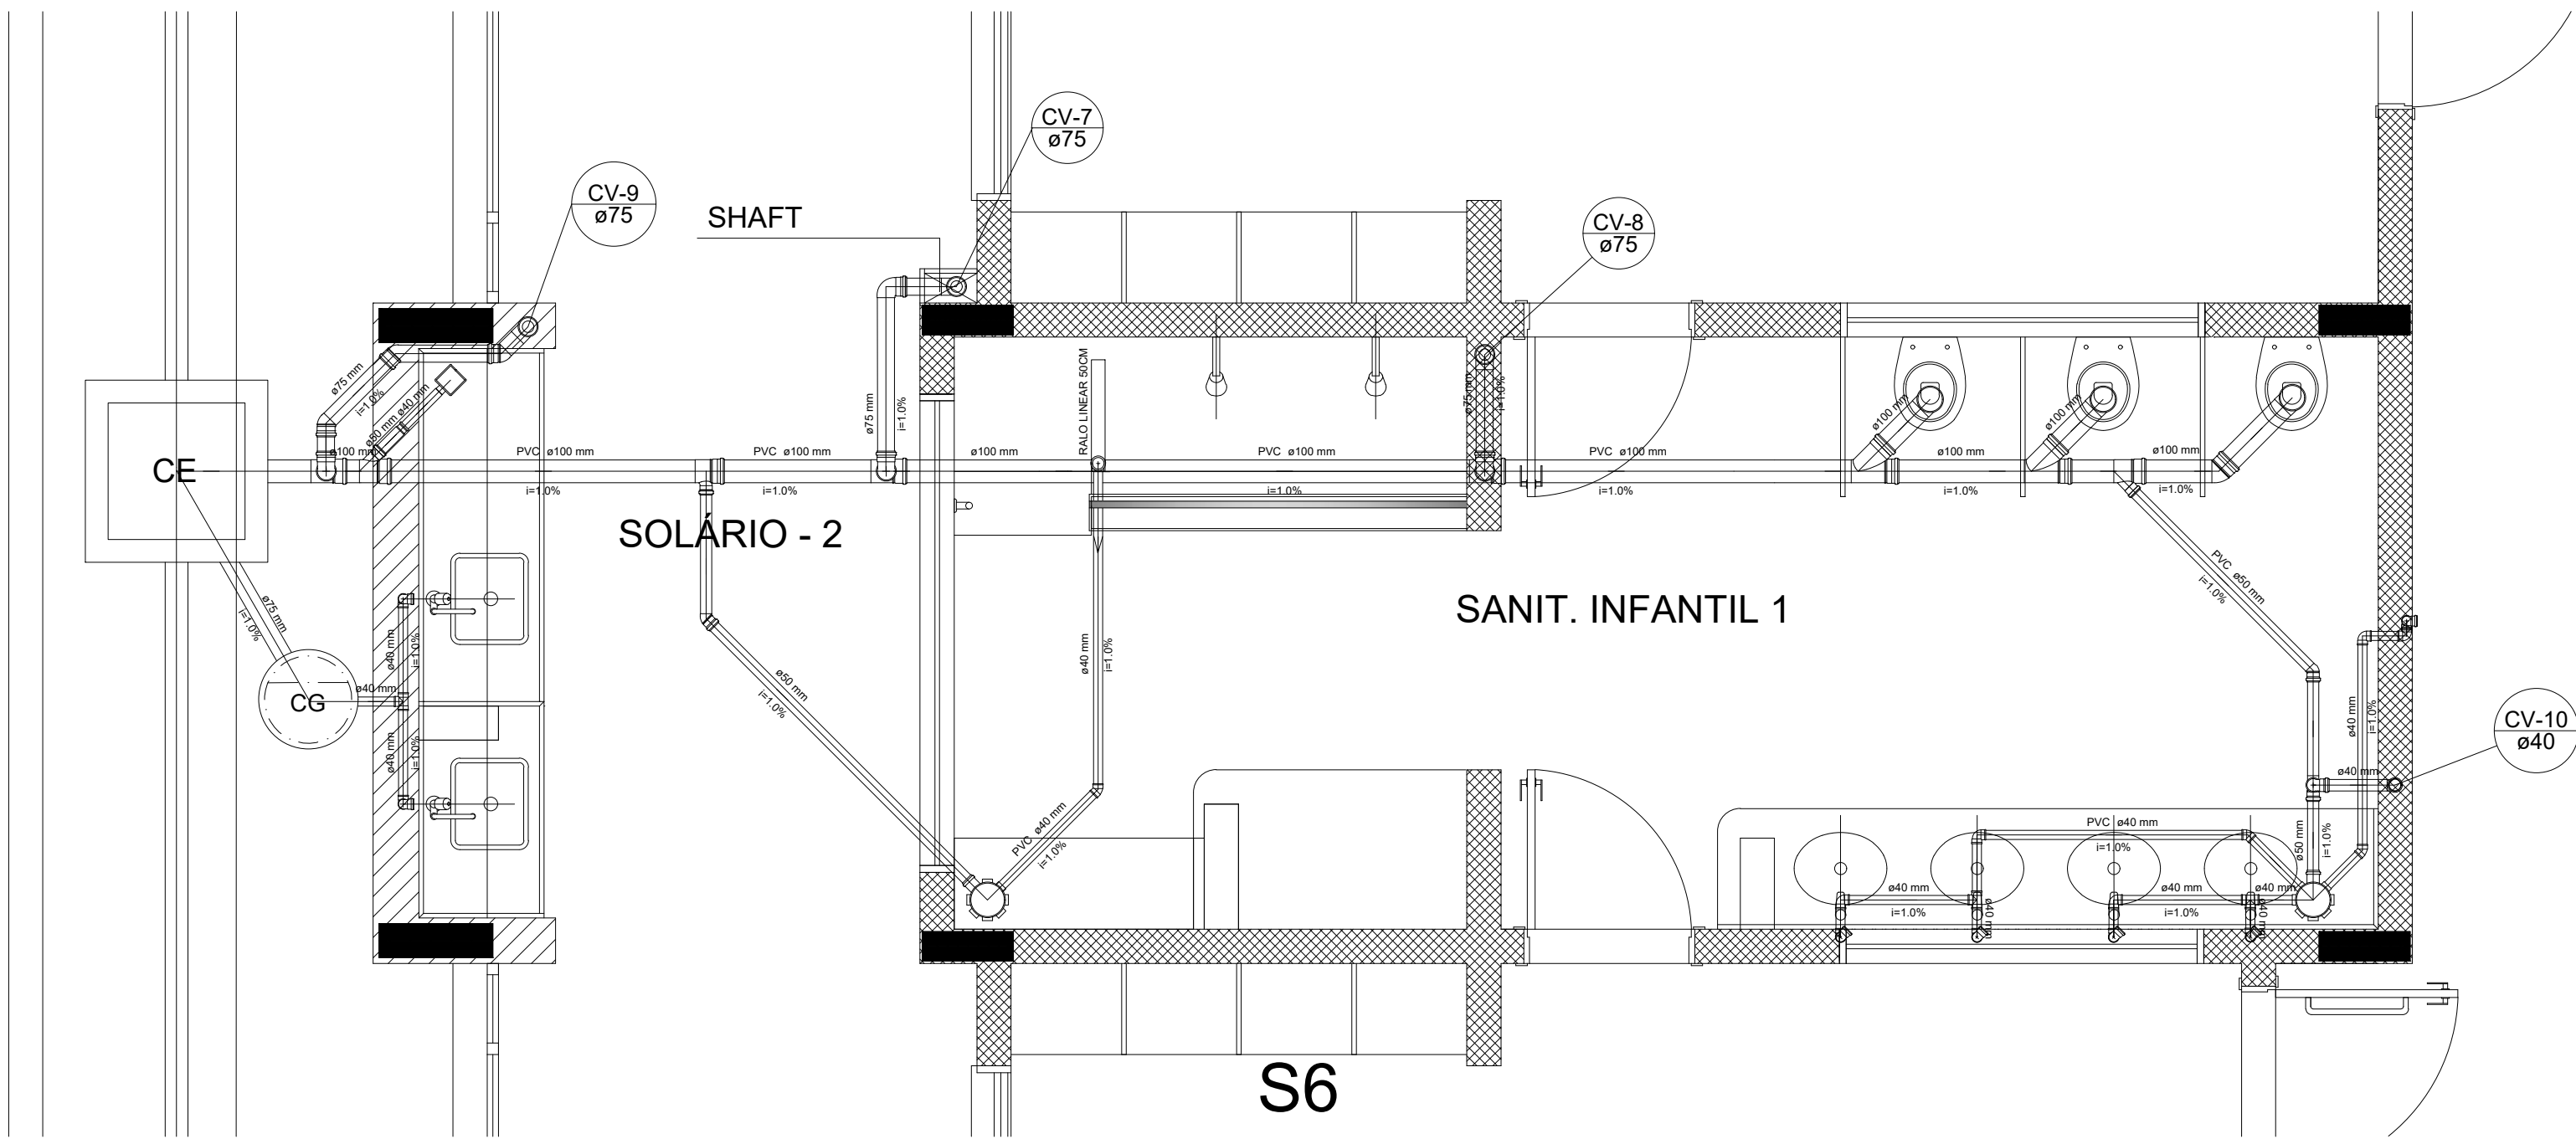















Detalhe S6
escala 1:25

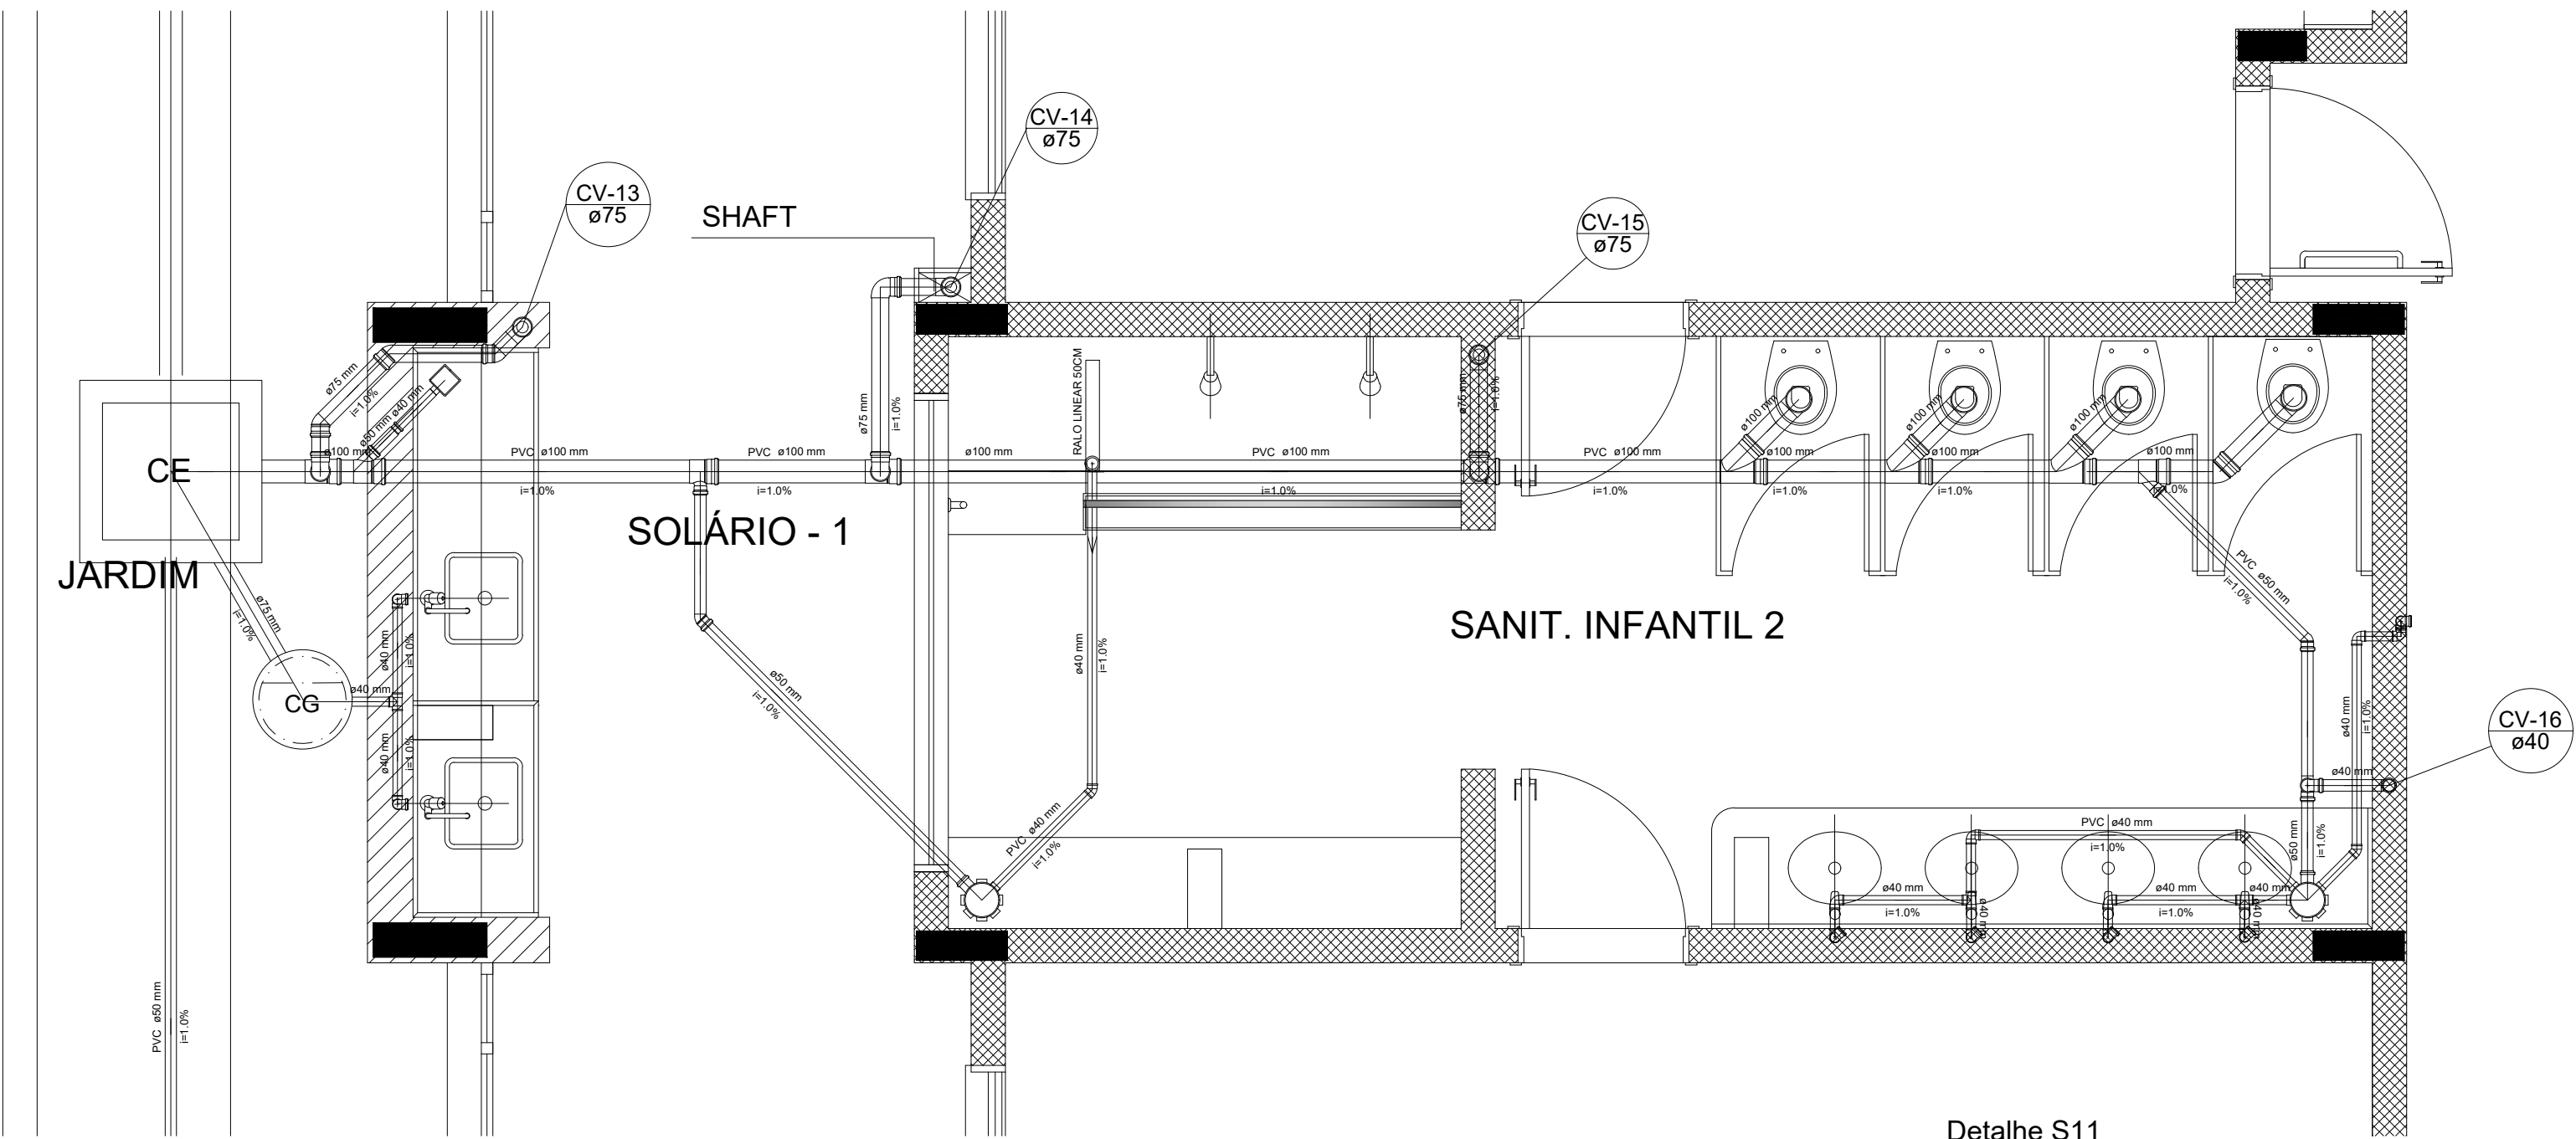



Detalhe S11
escala 1:25

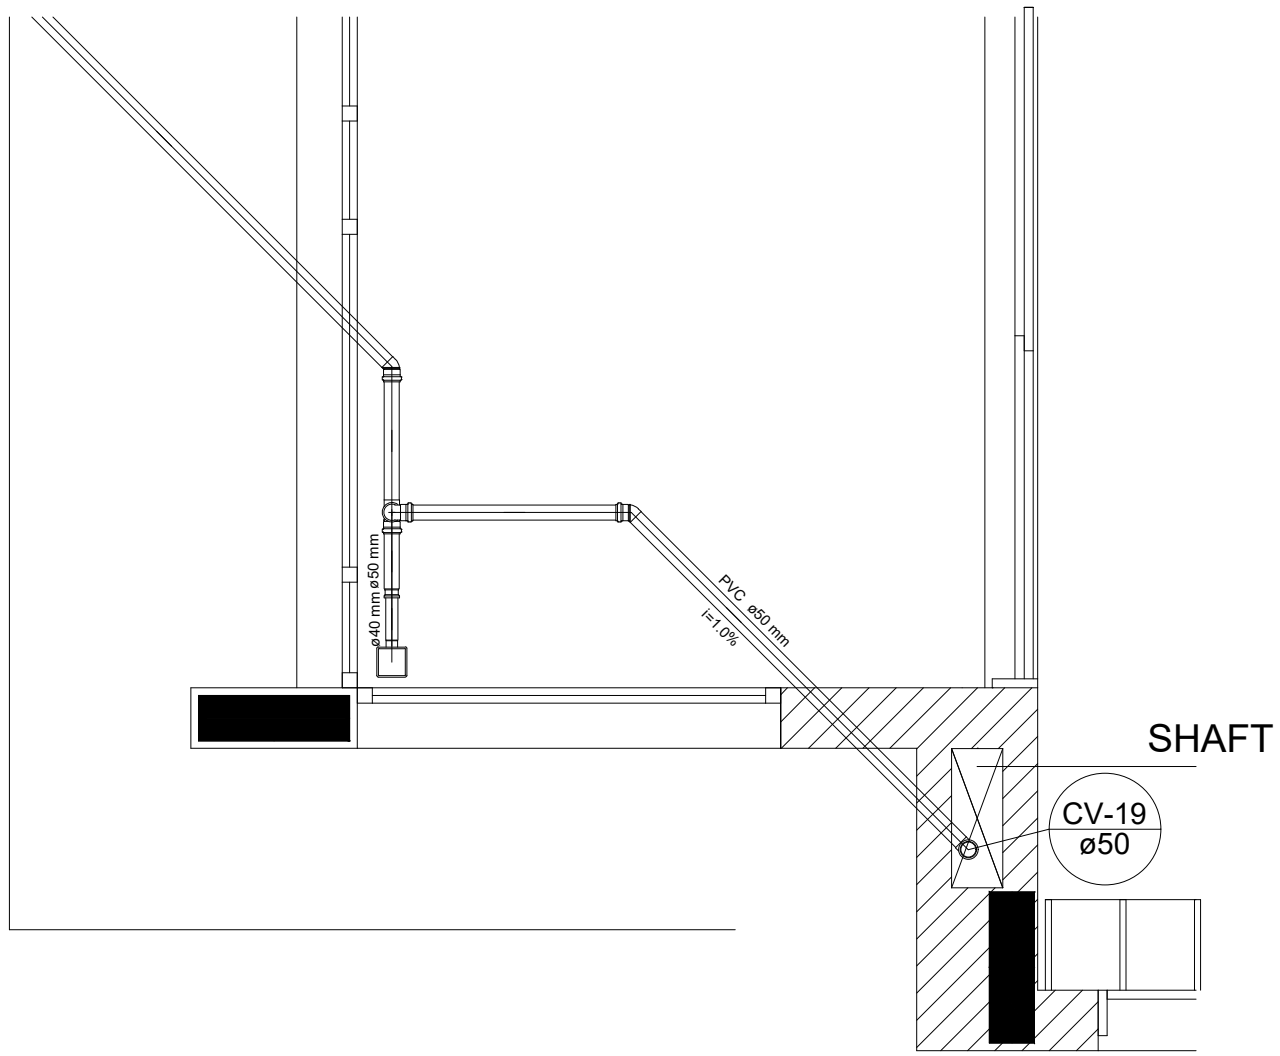



Detalhe S13
escala 1:25

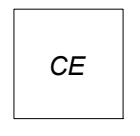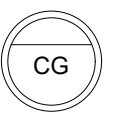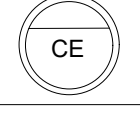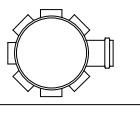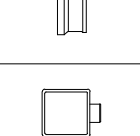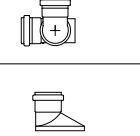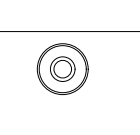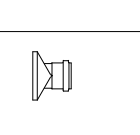 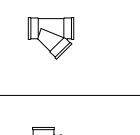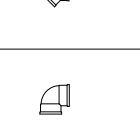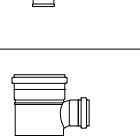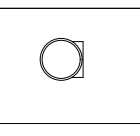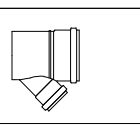LEGENDA			
	CAIXA DE INSPEÇÃO ESGOTO SIMPLES 60 x 60 cm		CAIXA DE GORDURA
	CAIXA DE ESGOTO		CAIXA SIFONADA
	BUCHA DE REDUÇÃO LONGA		RAMAIS DE VENTILAÇÃO
	RALO SIFONADO		REDUÇÃO EXCÊNTRICA
	RALO SECO		REDUÇÃO EXCÊNTRICA - SUPERIOR
	RALO LINEAR 50CM		TÊ 45
	JOELHO 45		TÊ 90
	JOELHO 90		TÊ 90 COM REDUÇÃO
	JOELHO 90- COLUNA		JUNÇÃO SIMPLES

PROJETO	PROJETO HIDROSSANITÁRIO AMPLIAÇÃO DO PROINFÂNCIA		
	CONTEÚDO: REDE DE ESGOTO SANITÁRIO		
	ENDEREÇO : PÇA CAMPO INDAÍÁ, 477 - SÃO SEBASTIÃO DORES DO INDAÍÁ/MG - 35610-000		
	ESCALAS: INDICADAS	DATA: 06/03/2026	FOLHA: 02/02
RESPONSÁVEL TÉCNICO	PROPRIETÁRIO:		
	MUNICÍPIO DE DORES DO INDAÍÁ CNPJ: 18.301.010/0001-22		
	 PREFEITURA MUNICIPAL DE DORES DO INDAÍÁ CNPJ: 18.301.010/0001-22 DEPARTAMENTO DE ENGENHARIA E CONVÊNIOS		
	MARCUS SACCHETTO DUARTE ENG. CIVIL CREA/MG: 241871/D		

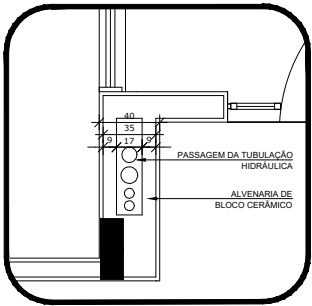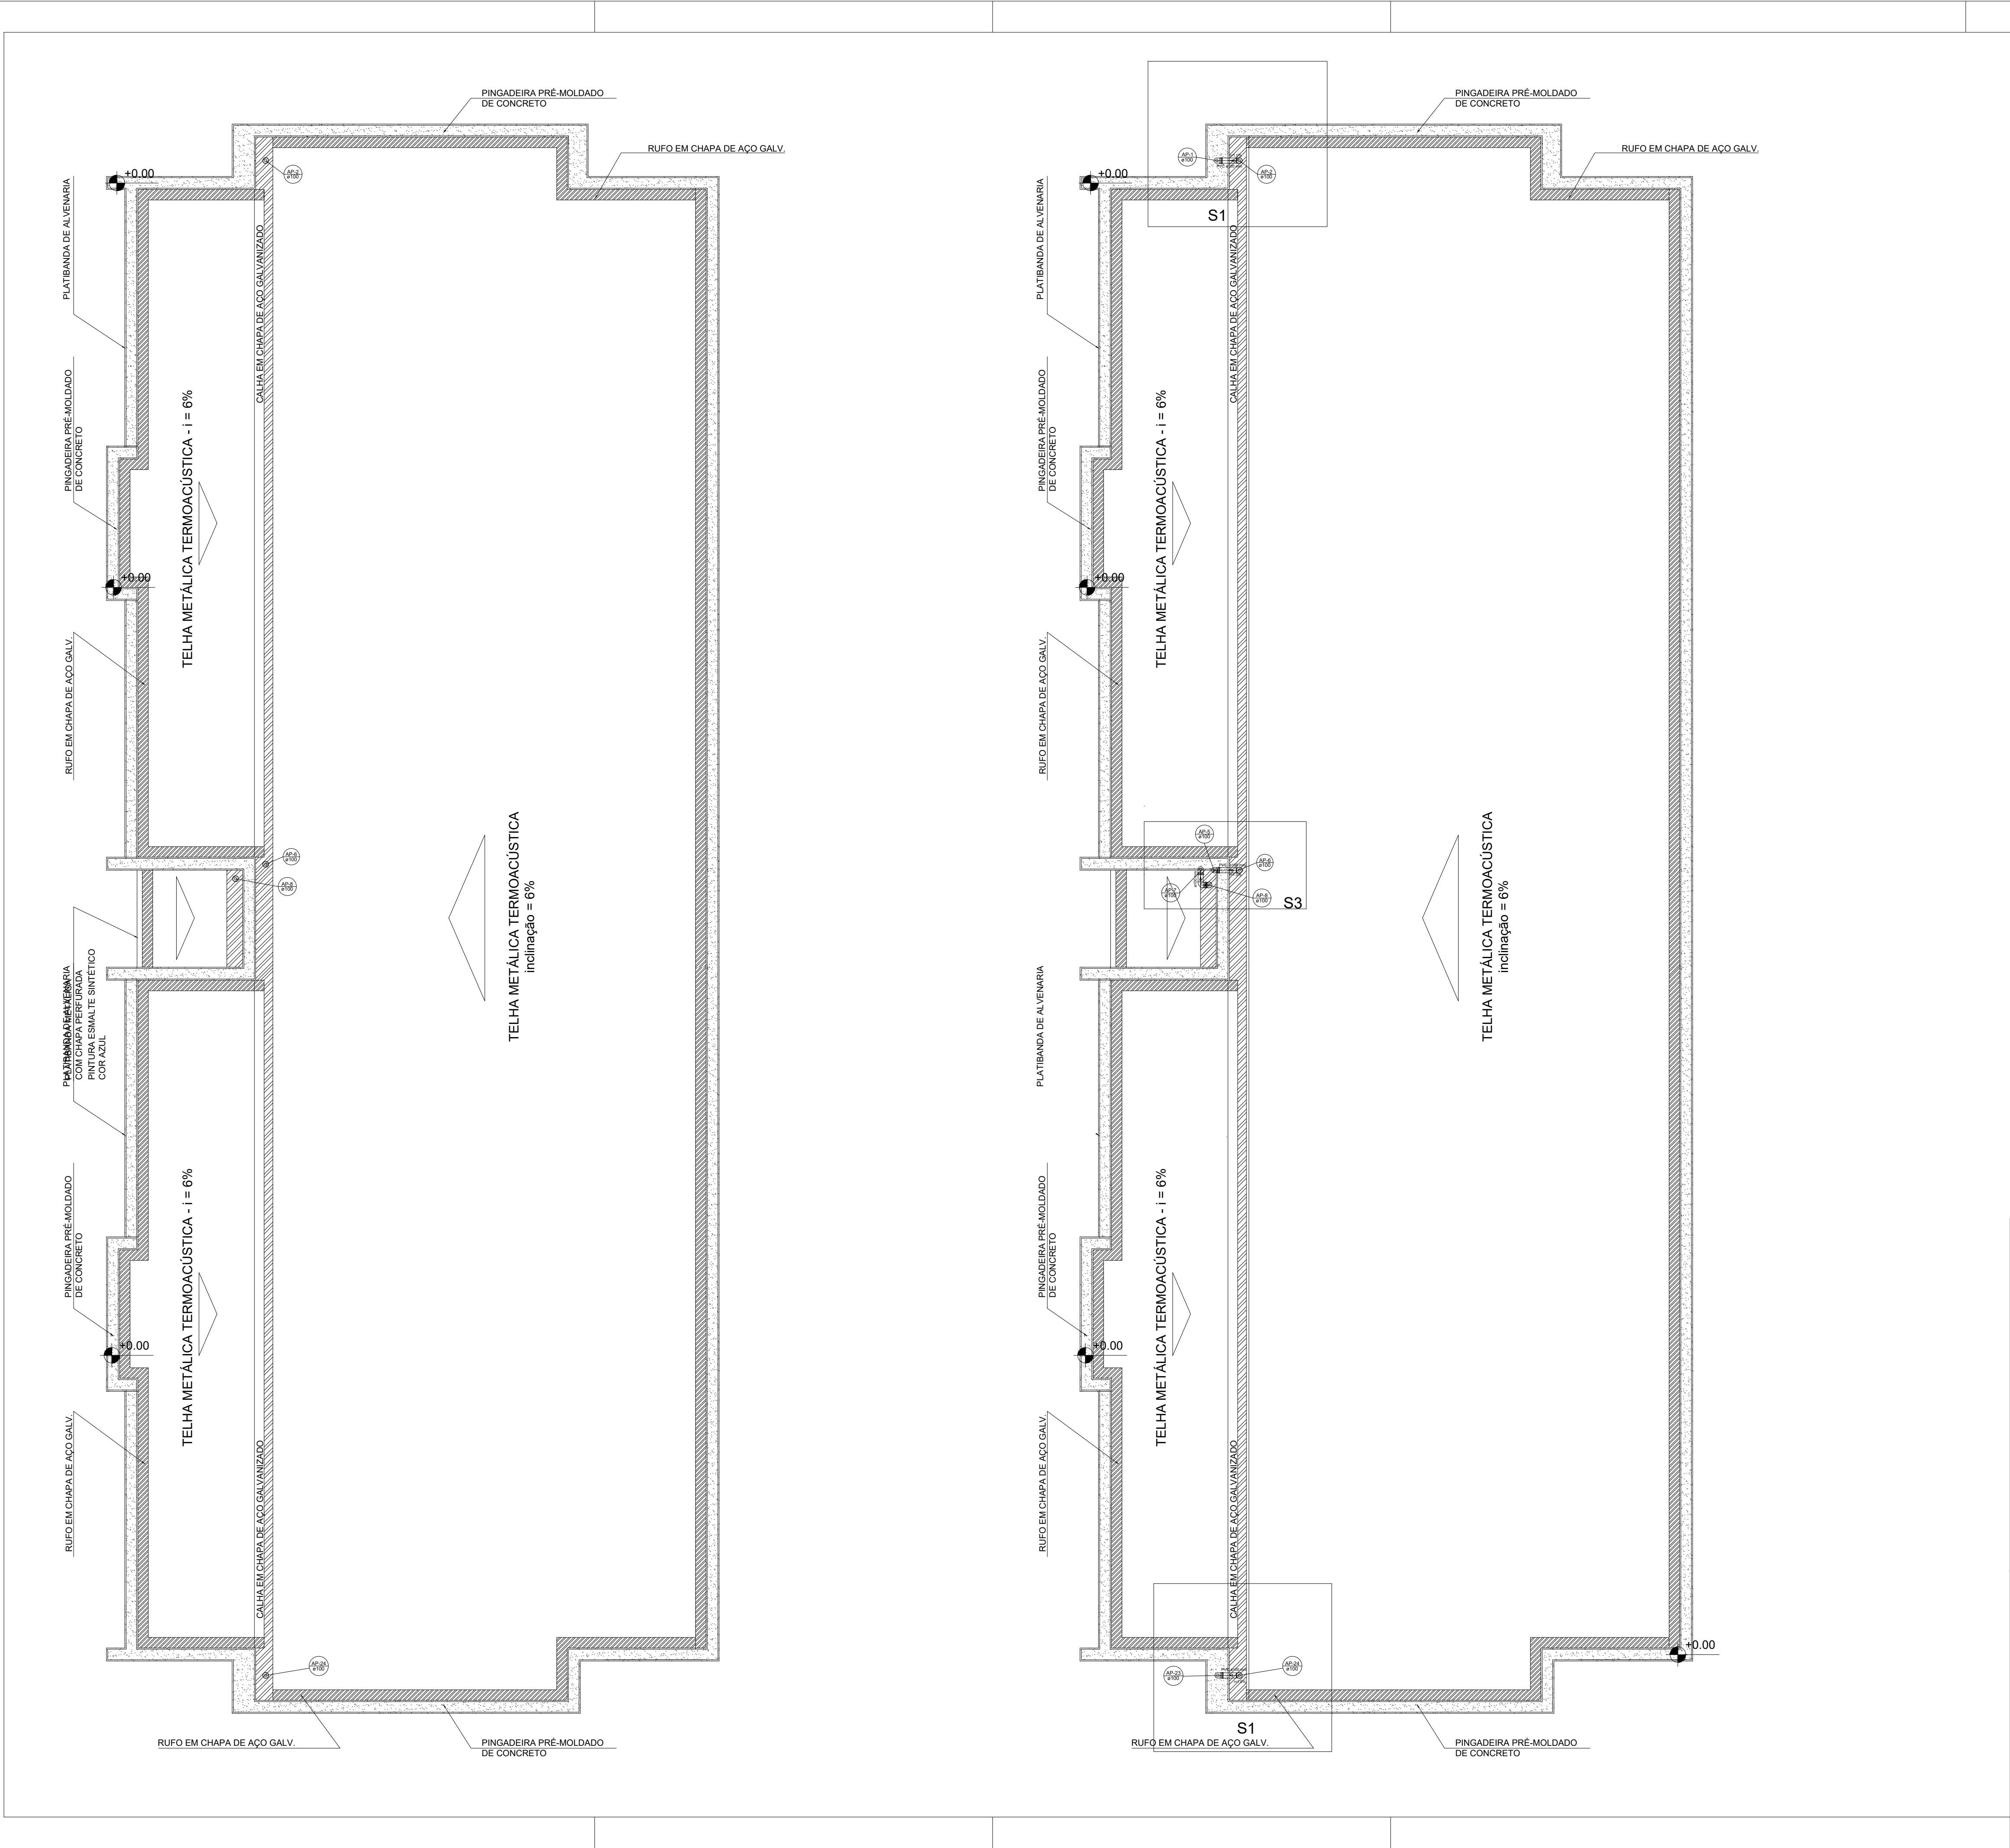

LEGENDA	
	CAIXA DE AREIA PLUVIAL SIMPLES 60 x 60 cm
	JOELHO 45
	JOELHO 45- DESCE
	JOELHO 90
	JOELHO 90- COLUNA
	JOELHO 90- DESCE
	CURVA 90 CURTA- DESCE
	JUNÇÃO SIMPLES
	TÊ SANITÁRIO
	RALOS PLUVIAIS

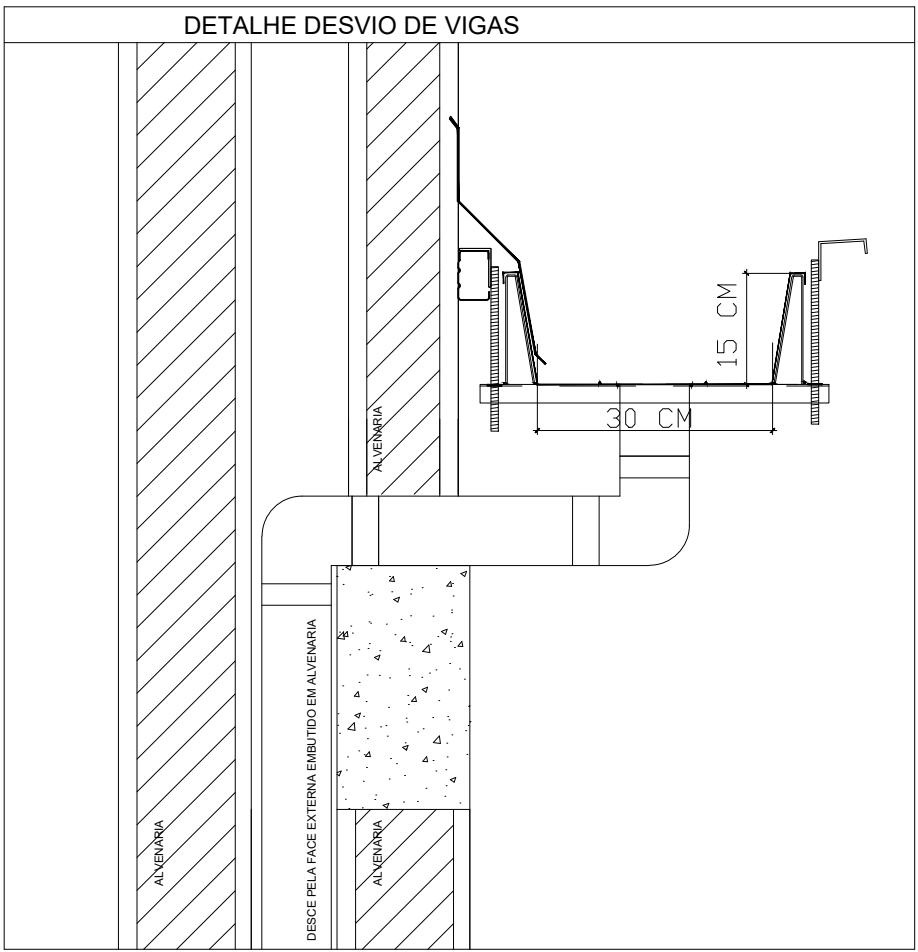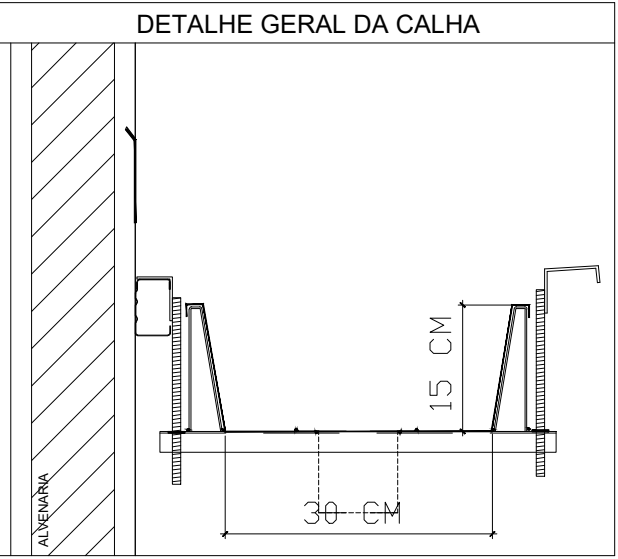

PROJETO	PROJETO HIDROSSANITÁRIO AMPLIAÇÃO DO PROINFÂNCIA		
	CONTEÚDO: CAPTAÇÃO PLUVIAL		
	ENDEREÇO : PÇA CAMPO INDAÍÁ, 477 - SÃO SEBASTIÃO DORES DO INDAÍÁ/MG - 35610-000		
	ESCALAS: INDICADAS	DATA: 06/03/2026	FOLHA: 01/02
RESPONSÁVEL TÉCNICO	PROPRIETÁRIO:		
	MUNICÍPIO DE DORES DO INDAÍÁ CPNJ: 18.301.010/0001-22		
	 PREFEITURA MUNICIPAL DE DORES DO INDAÍÁ CNPJ: 18.301.010/0001-22 DEPARTAMENTO DE ENGENHARIA E CONVÊNIOS		
MARCUS SACCHETTO DUARTE ENG. CIVIL CREA/MG: 241871/D			