



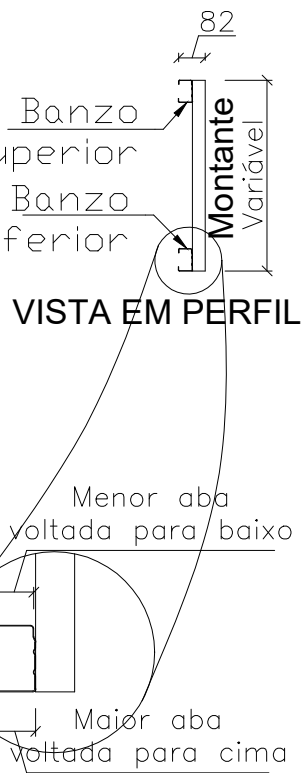


SEM ESCALA

LISTA DE ACESSÓRIOS		
ITEM	ESPECIFICAÇÃO	QUANT.
1	PB 12-14 x 7/8" P01 ECOSEAL	74
2	L 60 x 30 # 1,20 mm	7

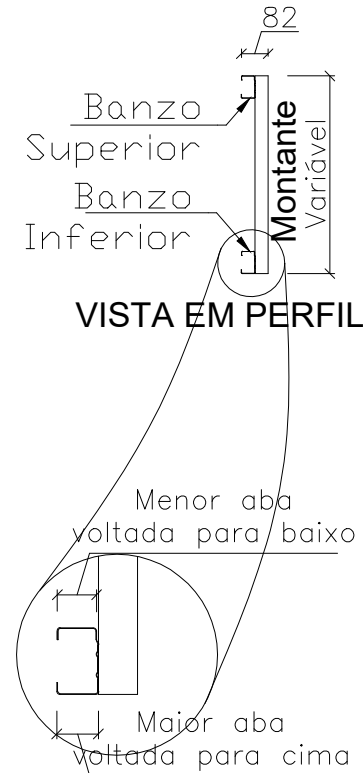


SEM ESCALA

LISTA DE ACESSÓRIOS		
ITEM	ESPECIFICAÇÃO	QUANT.
1	PB 12-14 x 7/8" P01 ECOSEAL	74
2	L 60 x 30 # 1,20 mm	7

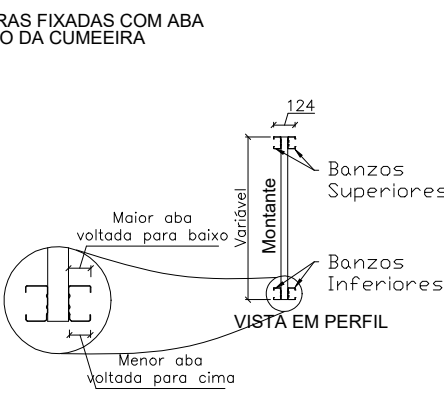

SEM ESCALA

LISTA DE ACESSÓRIOS		
ITEM	ESPECIFICAÇÃO	QUANT.
1	PB 12-14 x 7/8" P01 ECOSEAL	486
2	L 60 x 30 # 1,20 mm	18

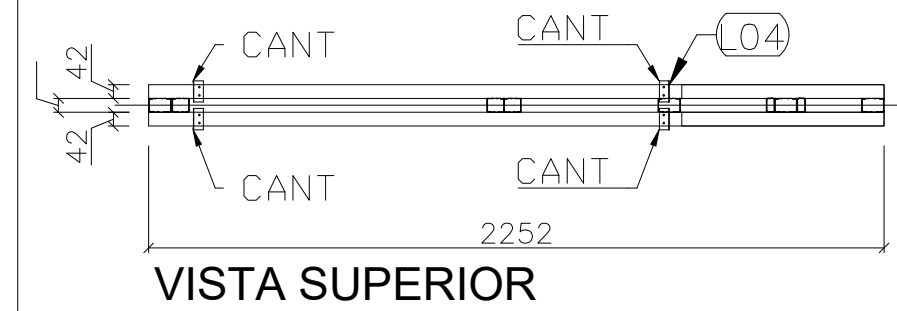


VISTA SUPERIOR



SEM ESCALA

LISTA DE ACESSÓRIOS		
ITEM	ESPECIFICAÇÃO	QUANT.
1	PB 12-14 x 7/8" P01 ECOSEAL	194
2	L 60 x 30 # 1,20 mm	4

PROJETO	ESTRUTURA DA COBERTURA AMPLIAÇÃO DO PROINFÂNCIA		
	CONTEÚDO: AMPLIAÇÃO DAS TESOURAS		
	ENDEREÇO : PÇA CAMPO INDAÍÁ, 477 - SÃO SEBASTIÃO DORES DO INDAÍÁ/MG - 35610-000		
	ESCALAS: SEM ESCALA	DATA: 06/03/2026	FOLHA: 05/08
	PROPRIETÁRIO:		
	MUNICÍPIO DE DORES DO INDAÍÁ CPNJ: 18.301.010/0001-22		
RESPONSÁVEL TÉCNICO	PREFEITURA MUNICIPAL DE DORES DO INDAÍÁ CNPJ: 18.301.010/0001-22 DEPARTAMENTO DE ENGENHARIA E CONVÊNIOS		
			
	MARCUS SACCHETTO DUARTE ENG. CIVIL CREA/MG: 241871/D		

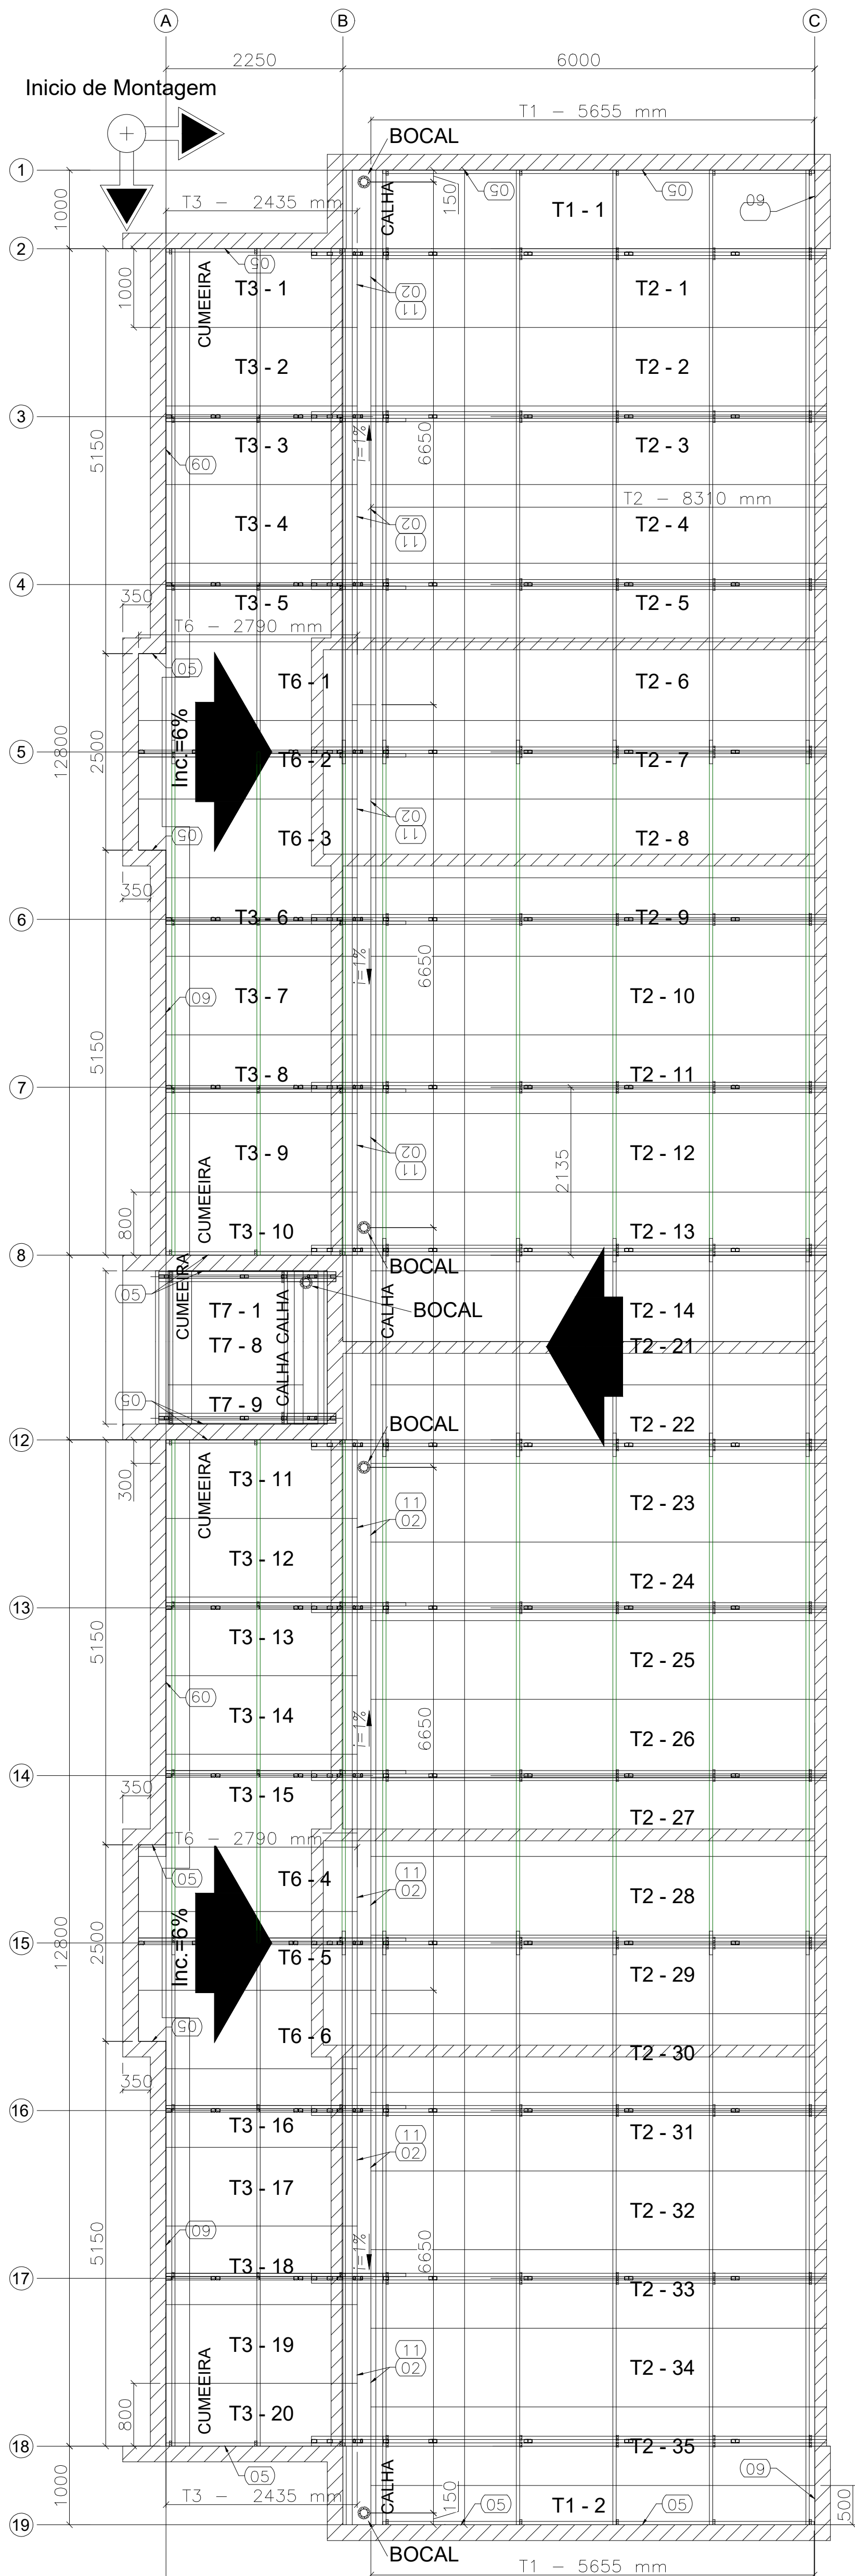

PLANTA DE COBERTURA

Escala 1 : 50

PROJETO	ESTRUTURA DA COBERTURA AMPLIAÇÃO DO PROINFÂNCIA		
	CONTEÚDO: PLANTA DE COBERTURA		
	ENDEREÇO : PÇA CAMPO INDAÍÁ, 477 - SÃO SEBASTIÃO DORES DO INDAÍÁ/MG - 35610-000		
	ESCALAS: 1/50	DATA: 06/03/2026	FOLHA: 07/08
RESPONSÁVEL TÉCNICO	PROPRIETÁRIO:		
	MUNICÍPIO DE DORES DO INDAÍÁ CPNJ: 18.301.010/0001-22		
	 PREFEITURA MUNICIPAL DE DORES DO INDAÍÁ CNPJ: 18.301.010/0001-22 DEPARTAMENTO DE ENGENHARIA E CONVÊNIOS		
	MARCUS SACCHETTO DUARTE ENG. CIVIL CREA/MG: 241871/D		