


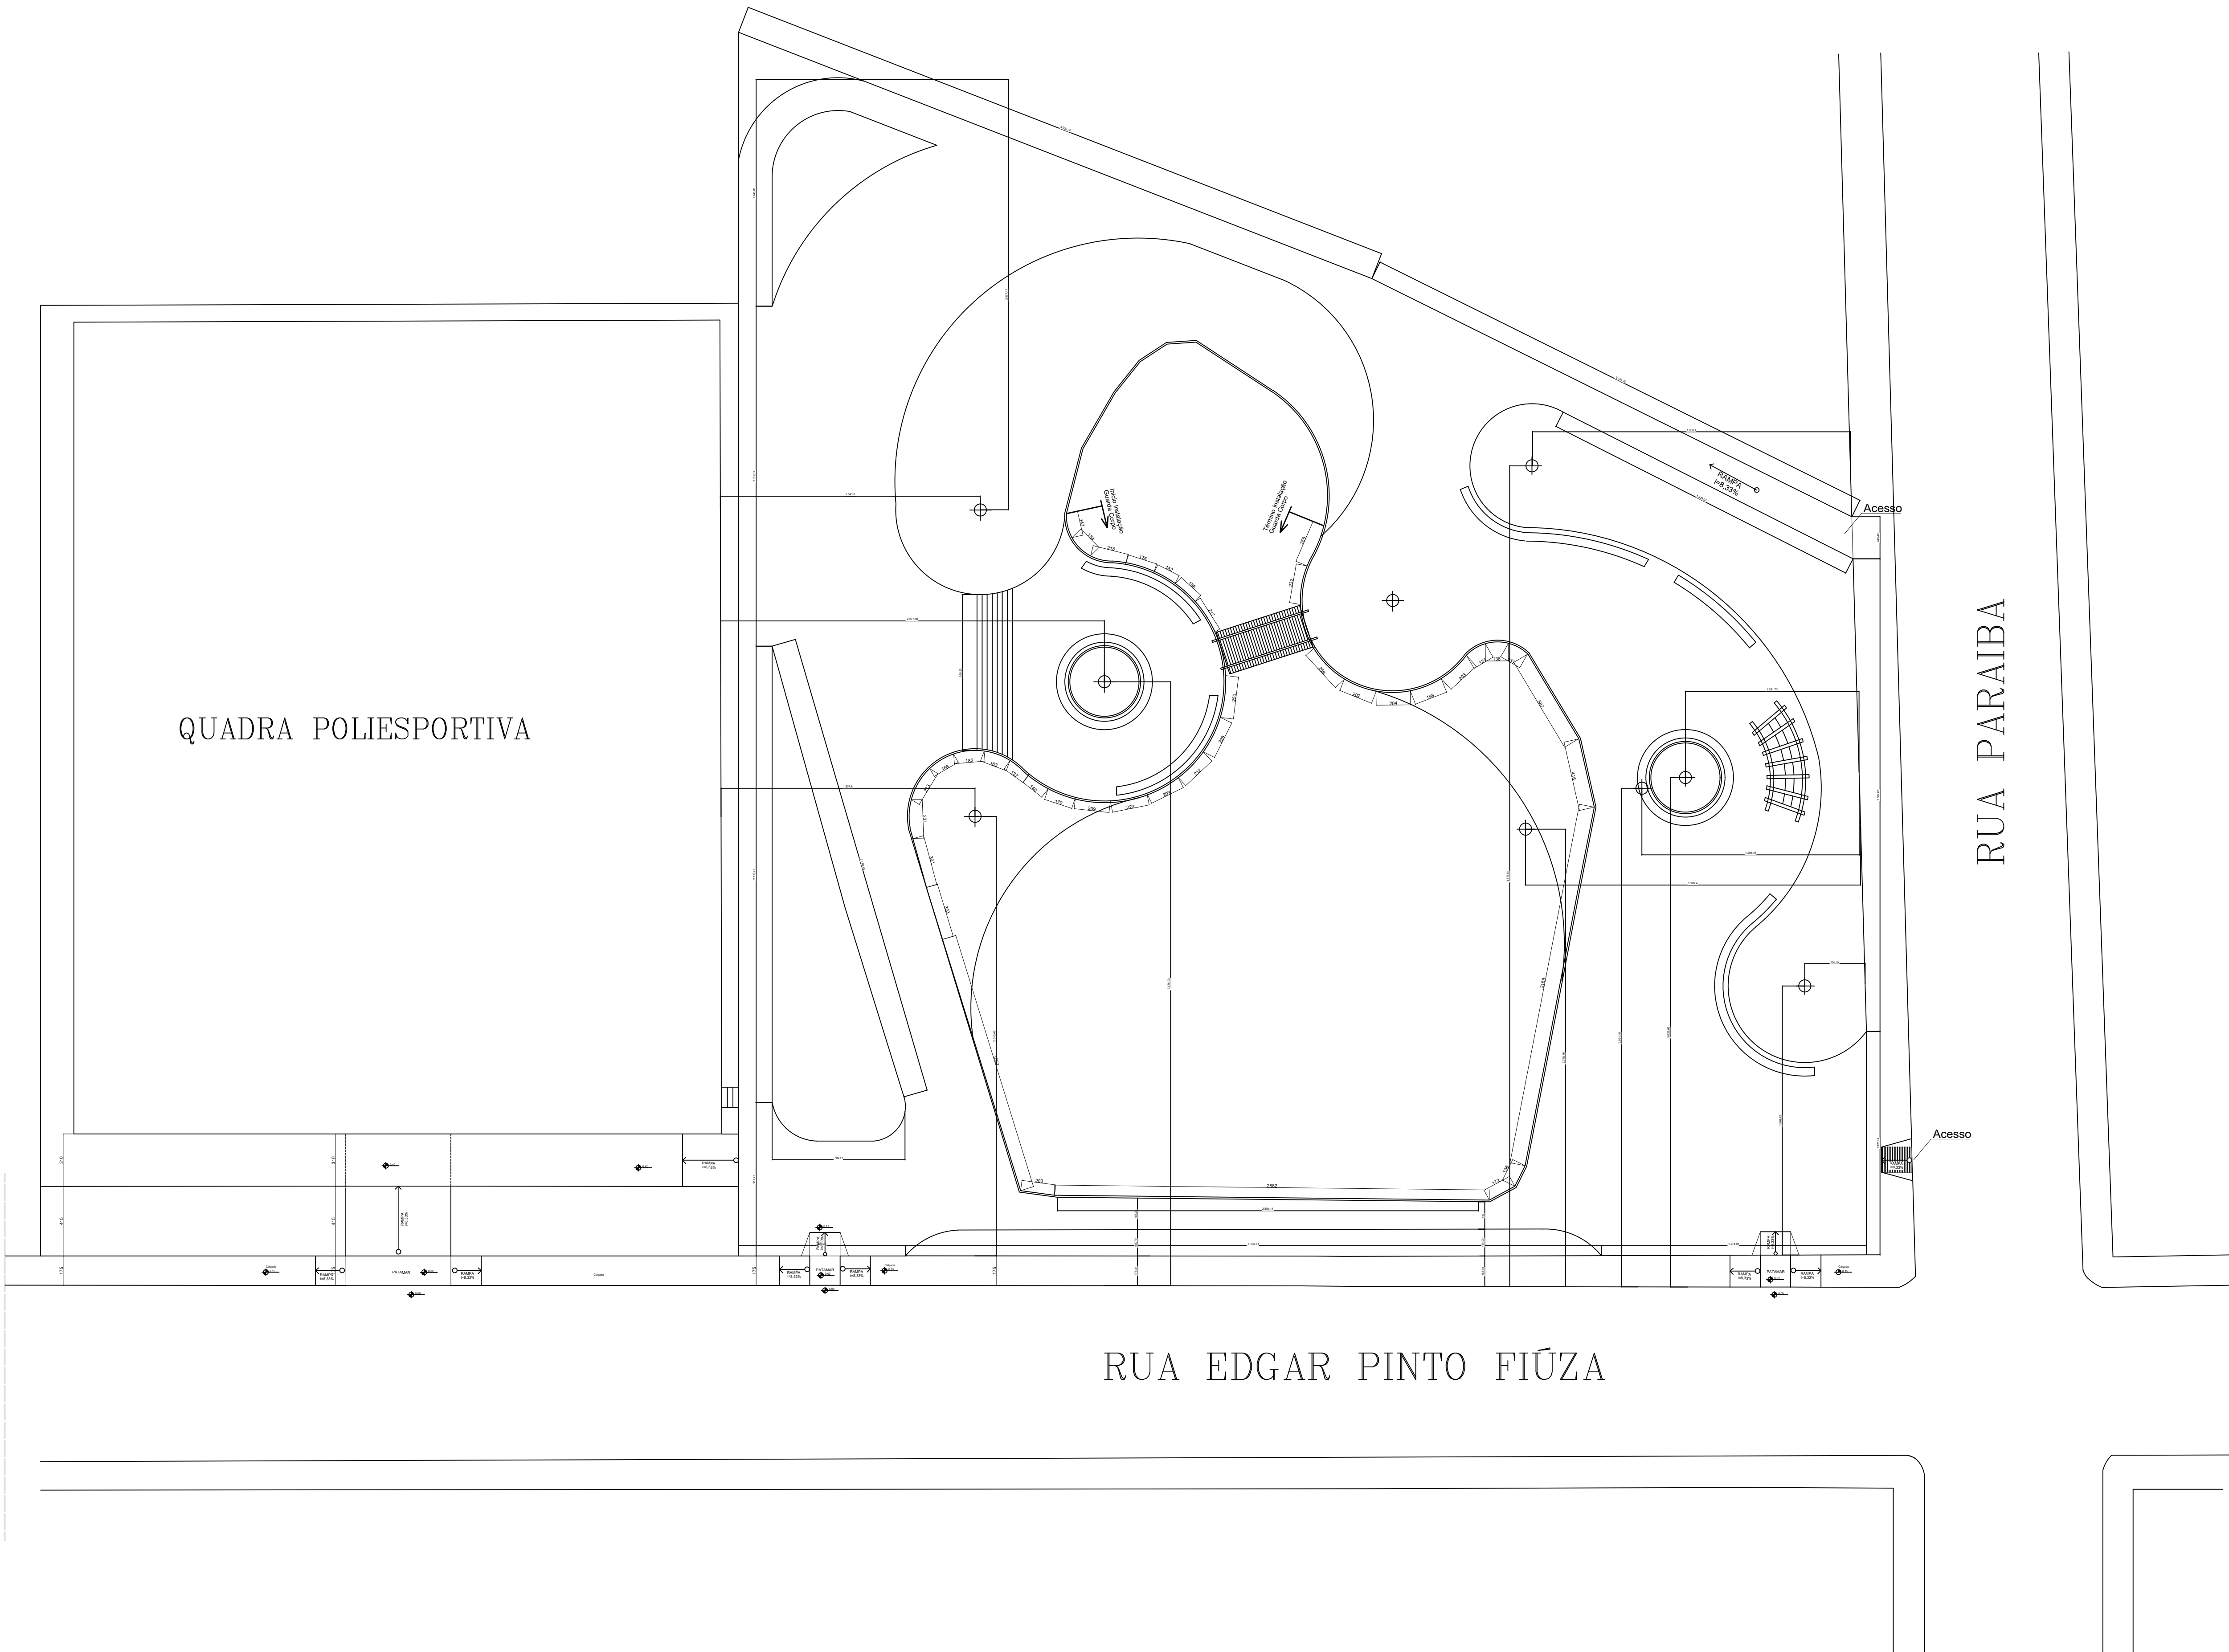

 Prefeitura Municipal de Dorcas CNPJ: 18.301.010/0001-22 Praça do Rosário, nº 268, Bairro Rosário, CEP: 35.610-000			
MUNICÍPIO	RUA EDGAR PINTO FIUZA		BAIRRO: VALE DO SOL
	INSCRIÇÃO MUNICIPAL:		LOTE:
QUADRA:		ÁREA: 4.234,00 m²	
TÍTULO / TIPO: FONTE LUMINOSA DA PRAÇA DOS TRABALHADORES			
CONTEÚDO: Planta Baixa de Cotas		DATA: MAR/2026	PRIMEIRA: 02/04
PROJETO	MOD. ASSENTAMENTO:	TAXA OCUPAÇÃO:	COEF. APROVET.:
	REPORTEIÁVEL TÉCNICO:		ESCALA: INDICADA
ASSINATURA:	PROPRIETÁRIO: Prefeitura Municipal de Dorcas CNPJ: 18.301.010/0001-22		
APROVAÇÃO:			

