


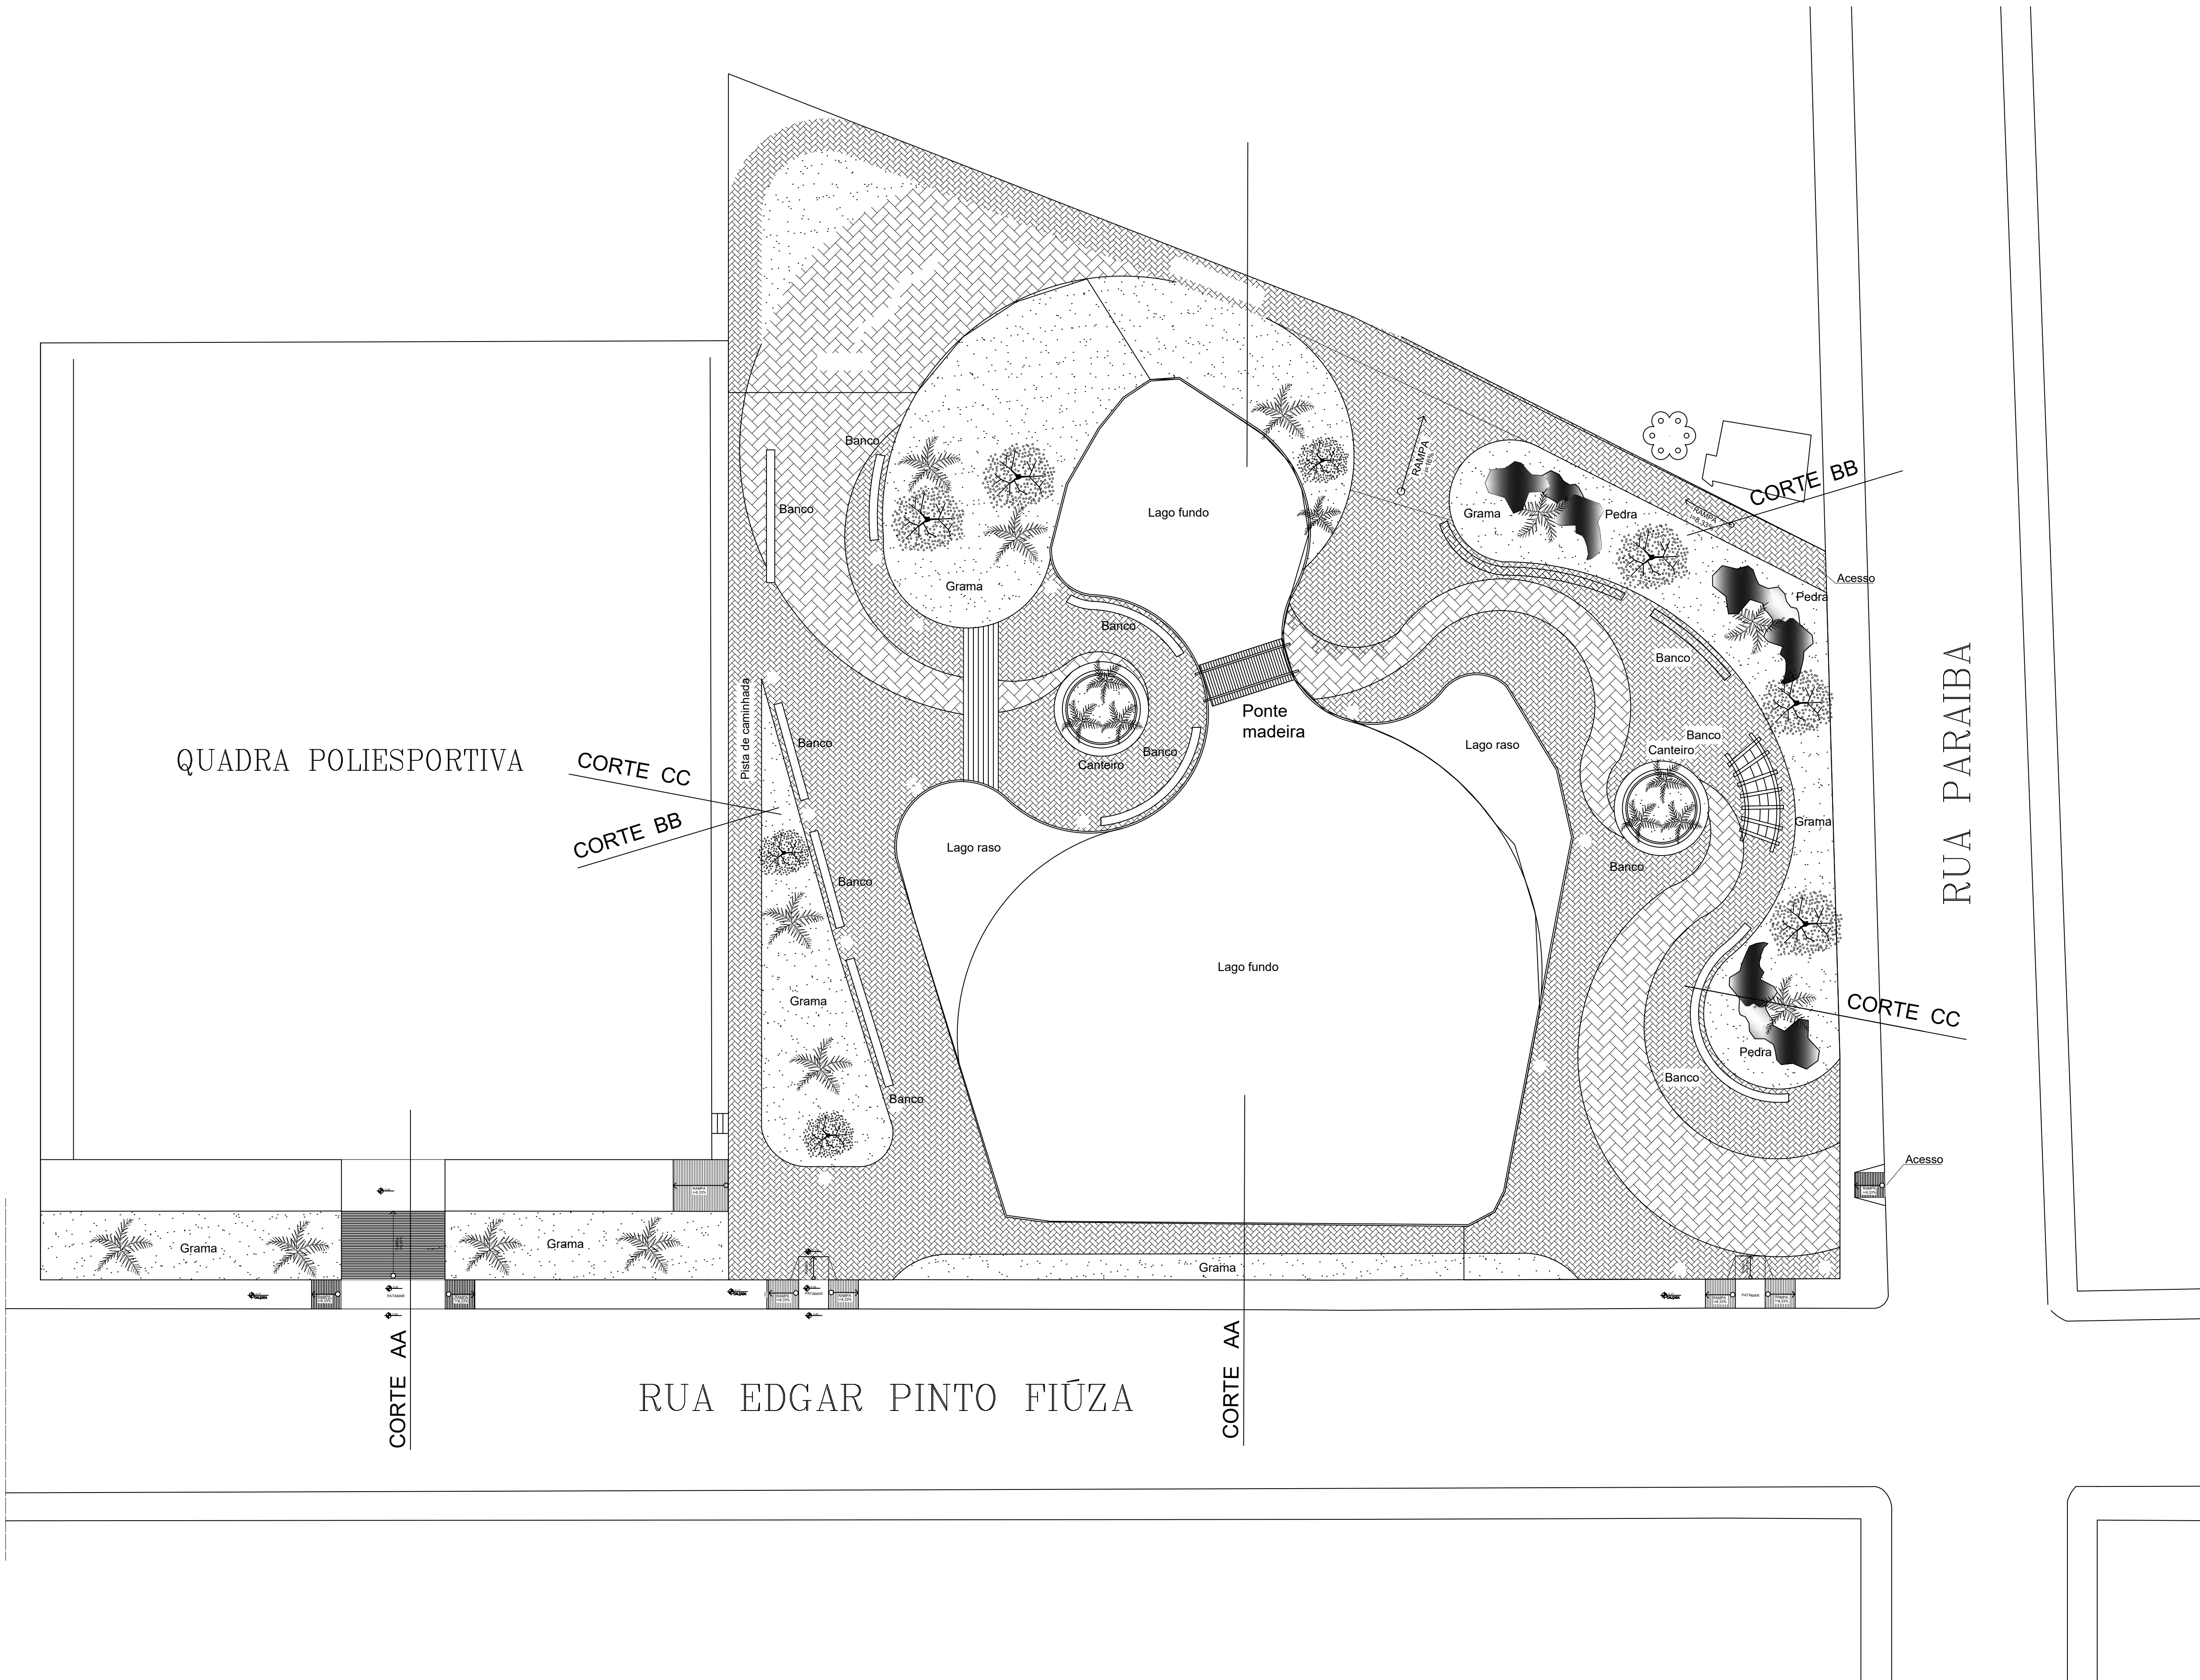

 Prefeitura Municipal de Dorcas do Indaiá CNPJ: 18.301.010/0001-22 Praça do Rosário, nº 268, Bairro Rosário, CEP: 35.610-000			
INSCRIÇÃO MUNICIPAL	RUA EDGAR PINTO FIUZA		BAIRRO - VALE DO SOL
QUADRA	LOTE		ÁREA
			4.234,00 m²
TÍTULO / TIPO			
FONTE LUMINOSA DA PRAÇA DOS TRABALHADORES			
CONTEÚDO		DATA	REVISÃO
Planta Baixa Layout		MAR/2026	01/04
PROJETO	MOD. ASSENTAMENTO	TAXA OCUPAÇÃO	COEF. APPROVET.
RESPONSAVEL TÉCNICO			INDICADA
PROPRIETÁRIO			
Prefeitura Municipal de Dorcas do Indaiá CNPJ: 18.301.010/0001-22			
APPROVAÇÃO			

